


**CORTE BB**

ESCALA 1:100

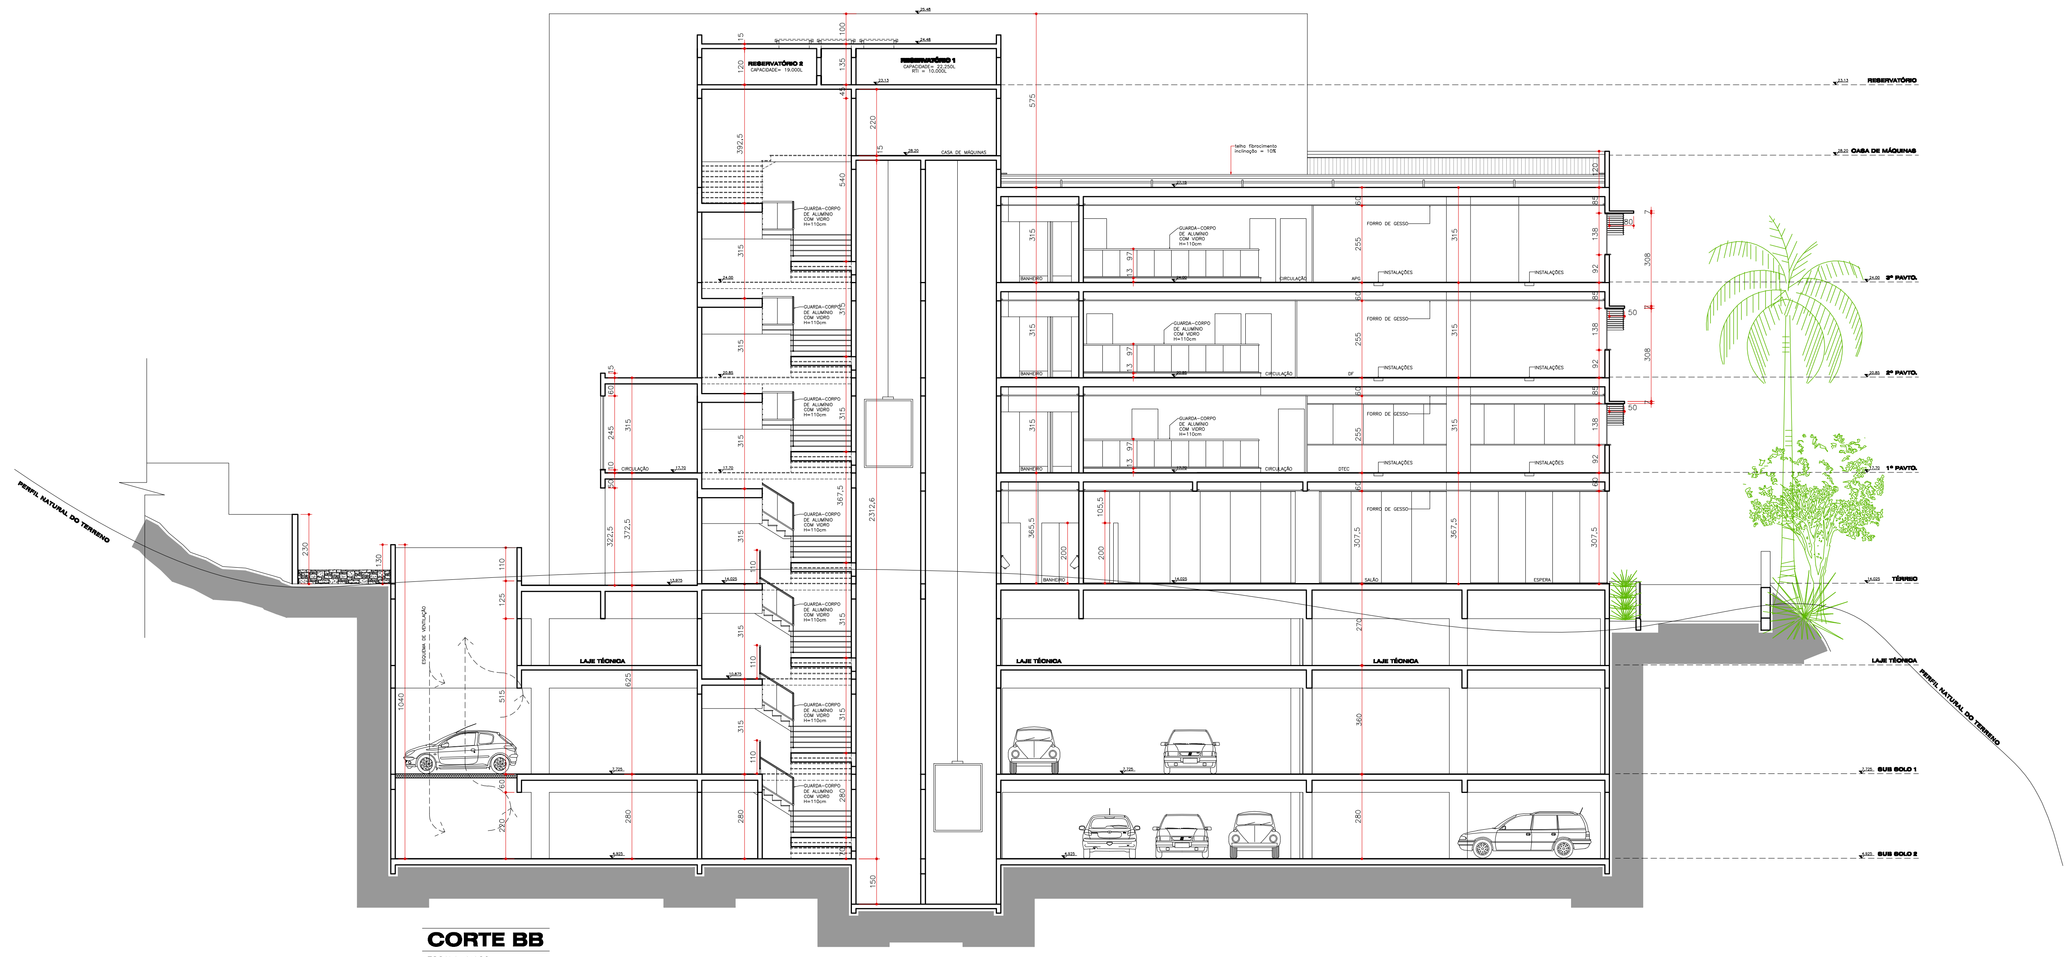


**CORTE AA**

ESCALA 1:100

Forma e Verde Ltda
Av. Santos Saraiva, 1636 - 1º andar - Capoeiras - Florianópolis
e-mail - formaverde@gmail.com / (48) 3241-0420

OBRA
**EDIFÍCIO COMERCIAL**

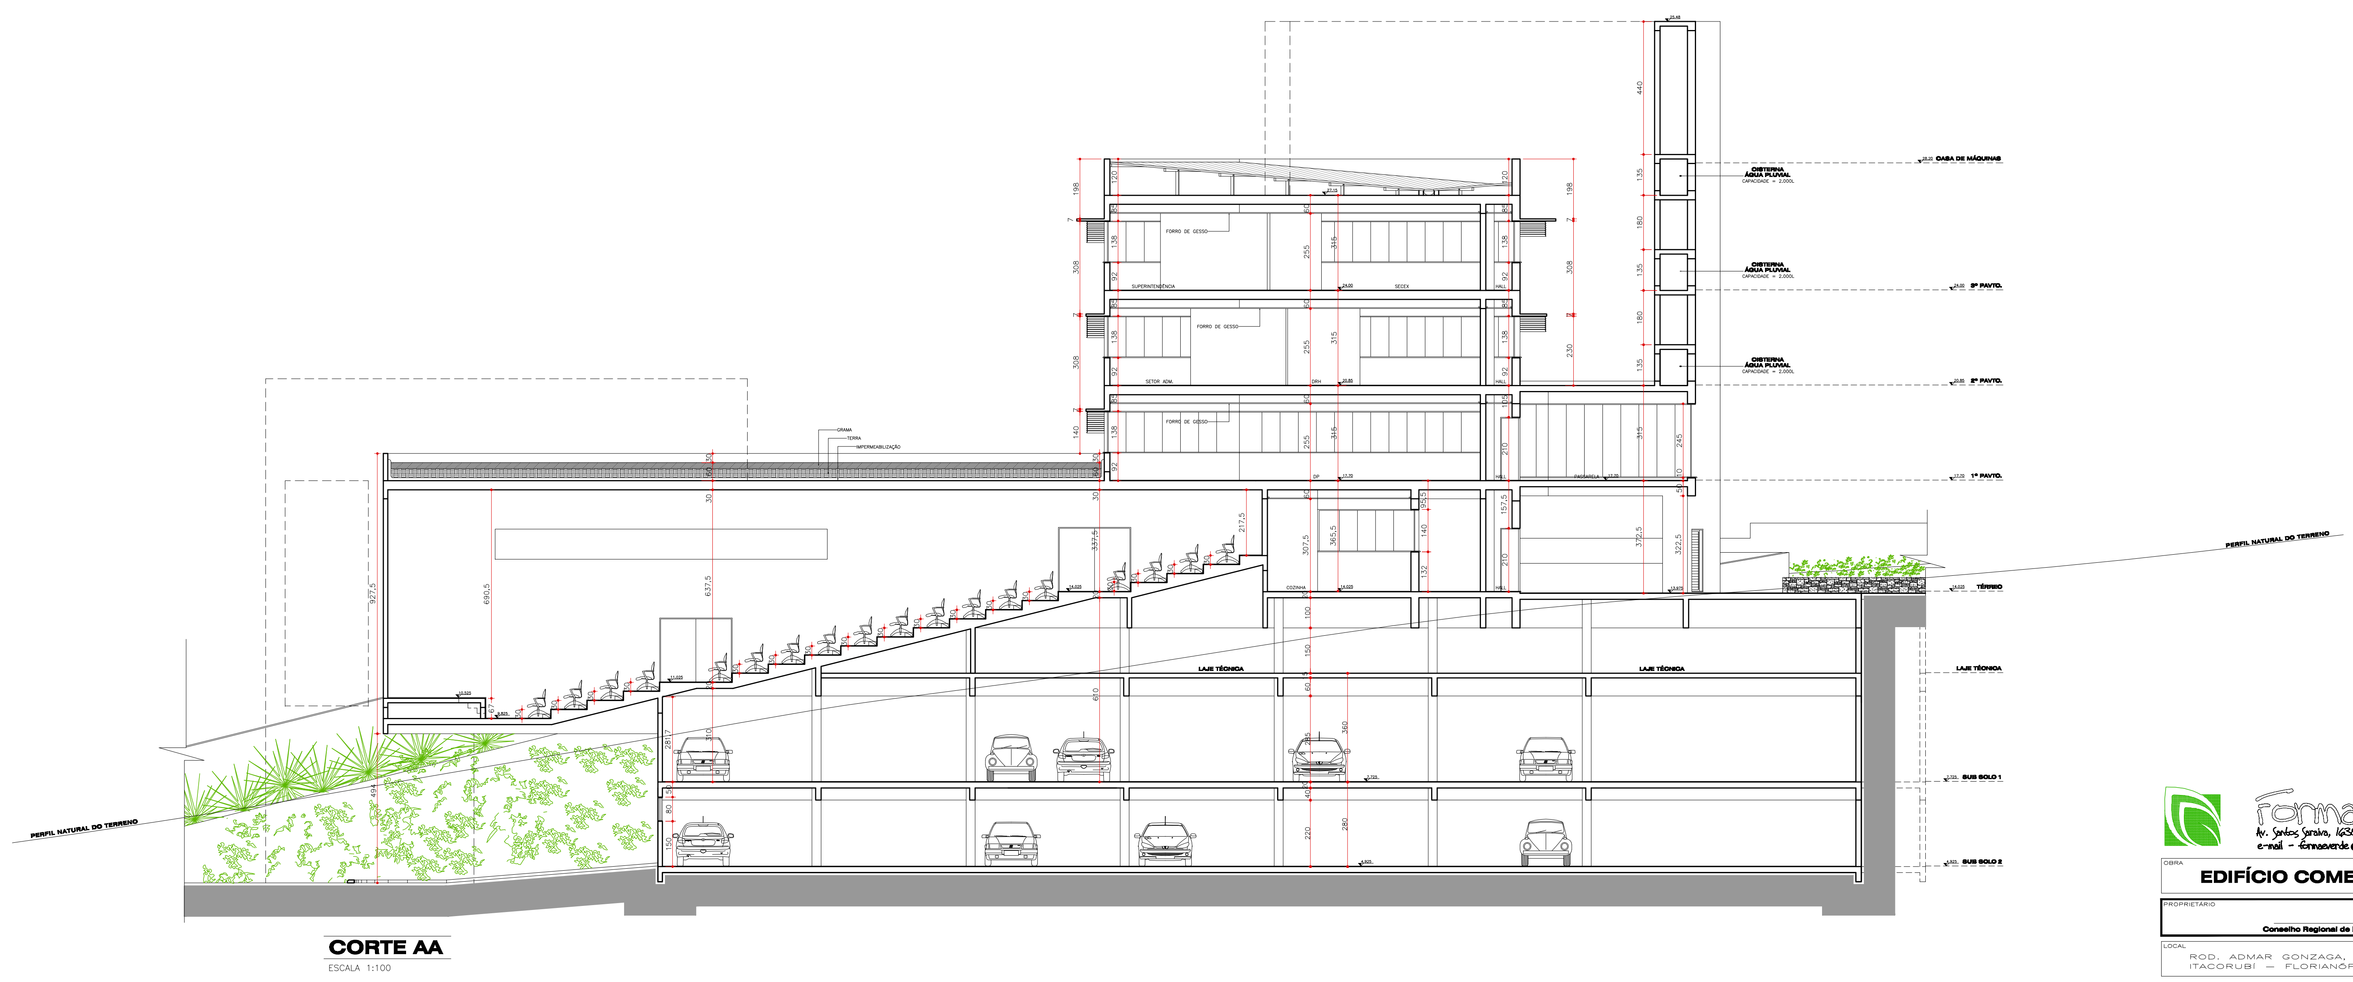PROPRIETÁRIO
**Conselho Regional de Engenharia, Arquitetura e Agronomia de Santa Catarina**

LOCAL
ROD. ADMAR GONZAGA, 2125
ITACORUBI – FLORIANÓPOLIS – SC

RESPONSÁVEL TÉCNICO
ARQ. GABRIELA FONSECA D'ACAMPORA – CREA 084542-3
ARQ LUIZA HELENA MENEGAZ – CREA 45.505-8

DESIGNAÇÃO
**CORTES**

DATA
ABRIL/2009

FOLHA
**10/12**

DESENHO
GABRIELA E ADRIANO

ARQUIVO: J-52

**ARQUITETÔNICO**