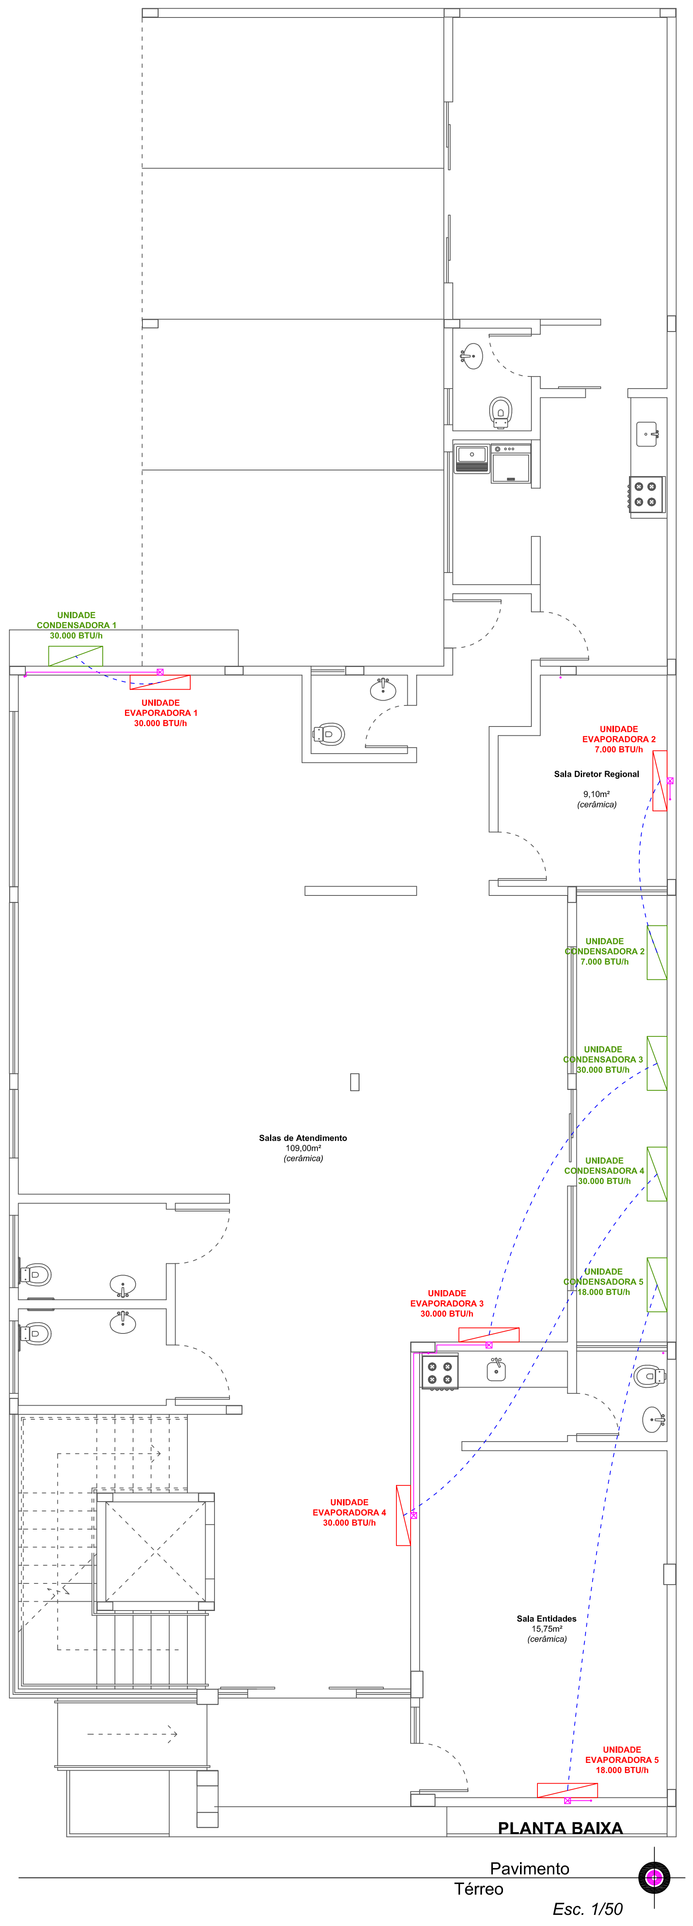

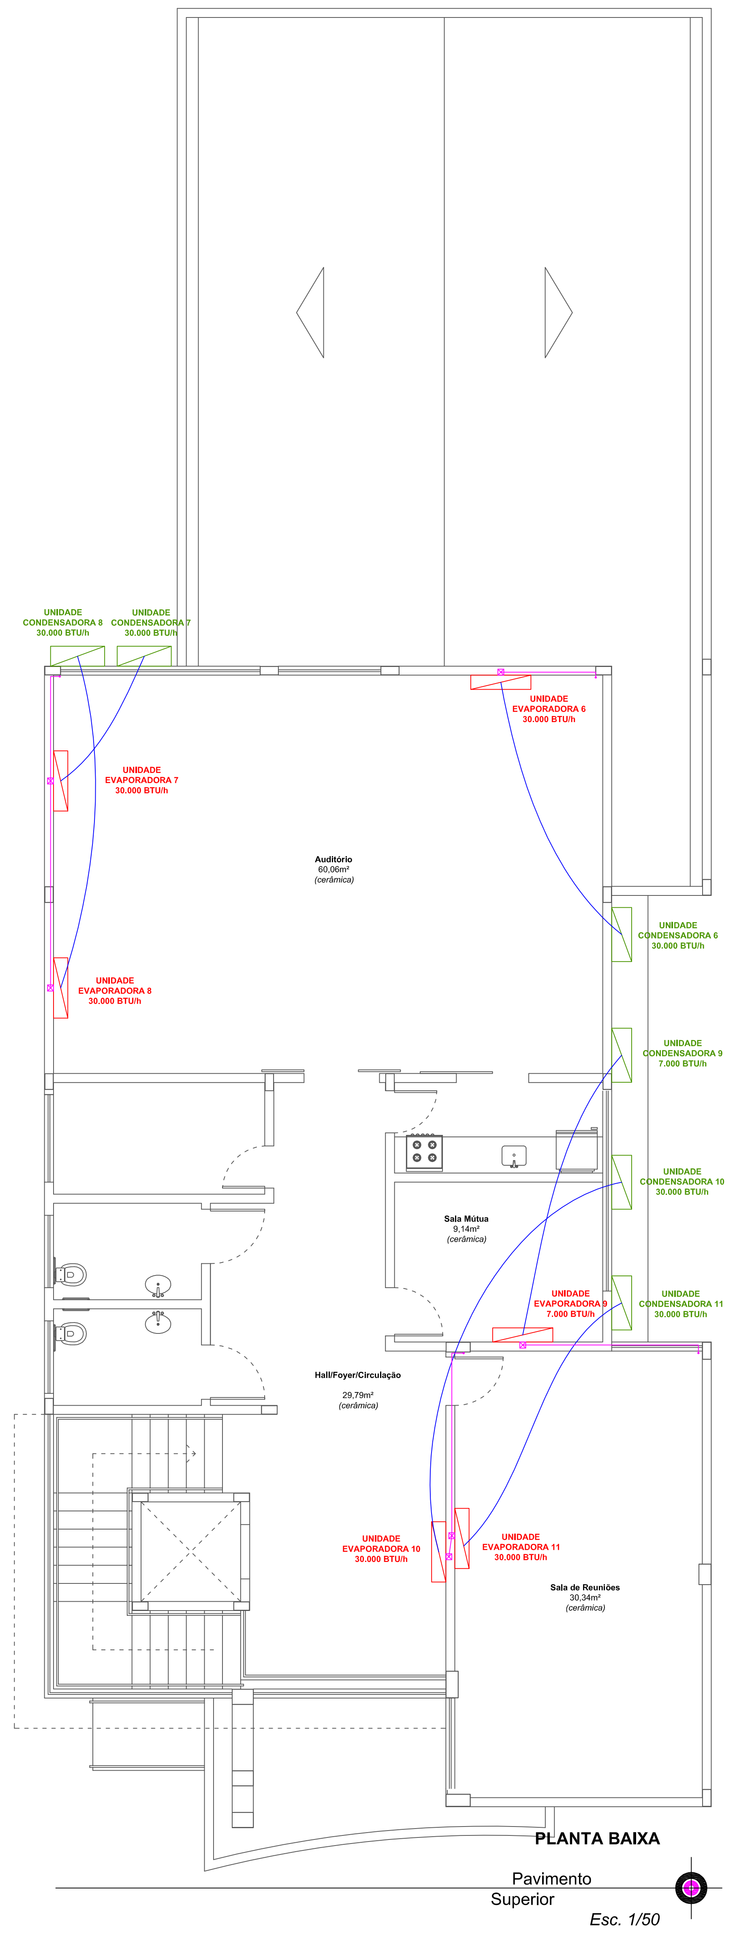

LEGENDA

- UNIDADE EVAPORADORA
- UNIDADE CONDENSADORA
- ELETRODUTO 3/4" E TUBO DE COBRE - PISO
- ELETRODUTO 3/4" E TUBO DE COBRE - TETO
- CAIXA DE DRENO EM PVC
- TUBO PVC SOLD Ø 25mm VAI PARA CAIXA DE AREIA OU JARDIM

REVISÃO Nº	DATA	REFERÊNCIA	DESENHO

OBSERVAR DATAS DA ÚLTIMA REVISÃO/ELIMINAR PRANCHAS ANTERIORES
DOCUMENTO CONTROLADO SE COM CARIMBO EM VERMELHO

APROVAÇÕES:

SUZANA OLESKOVICZ
ARQUITETA E URBANISTA - CREA/SC 068.249-5
KAROLINE A. CRESTANI
ARQUITETA E URBANISTA - CREA/SC 098.629-5
VIVIANNE PAILO COLLARES
ENGENHEIRA CIVIL - CREA/SC 073.045-2

LAYOUT CLIMATIZAÇÃO

CLI

ÁREA 465,67m²

OBRA
INSPETORIA DE CANOINHAS

PROPRIETÁRIO
CREA/SC

ENDEREÇO
RUA GETÚLIO VARGAS - CENTRO - CANOINHAS/SC

AUTOR DO PROJETO
SUZANA OLESKOVICZ ARQUITETA E URBANISTA - CREA/SC 068.249-5
KAROLINE A. CRESTANI ARQUITETA E URBANISTA - CREA/SC 098.629-5
VIVIANNE PAILO COLLARES ENGENHEIRA CIVIL - CREA/SC 073.045-2

DESENHO
VIVIANNE

PRANCHA
1

CONTEÚDO
PLANTA PAVIMENTO TÉRREO
PLANTA PAVIMENTO SUPERIOR

DATA
FEV/2011

ESCALA
INDICADA

A0