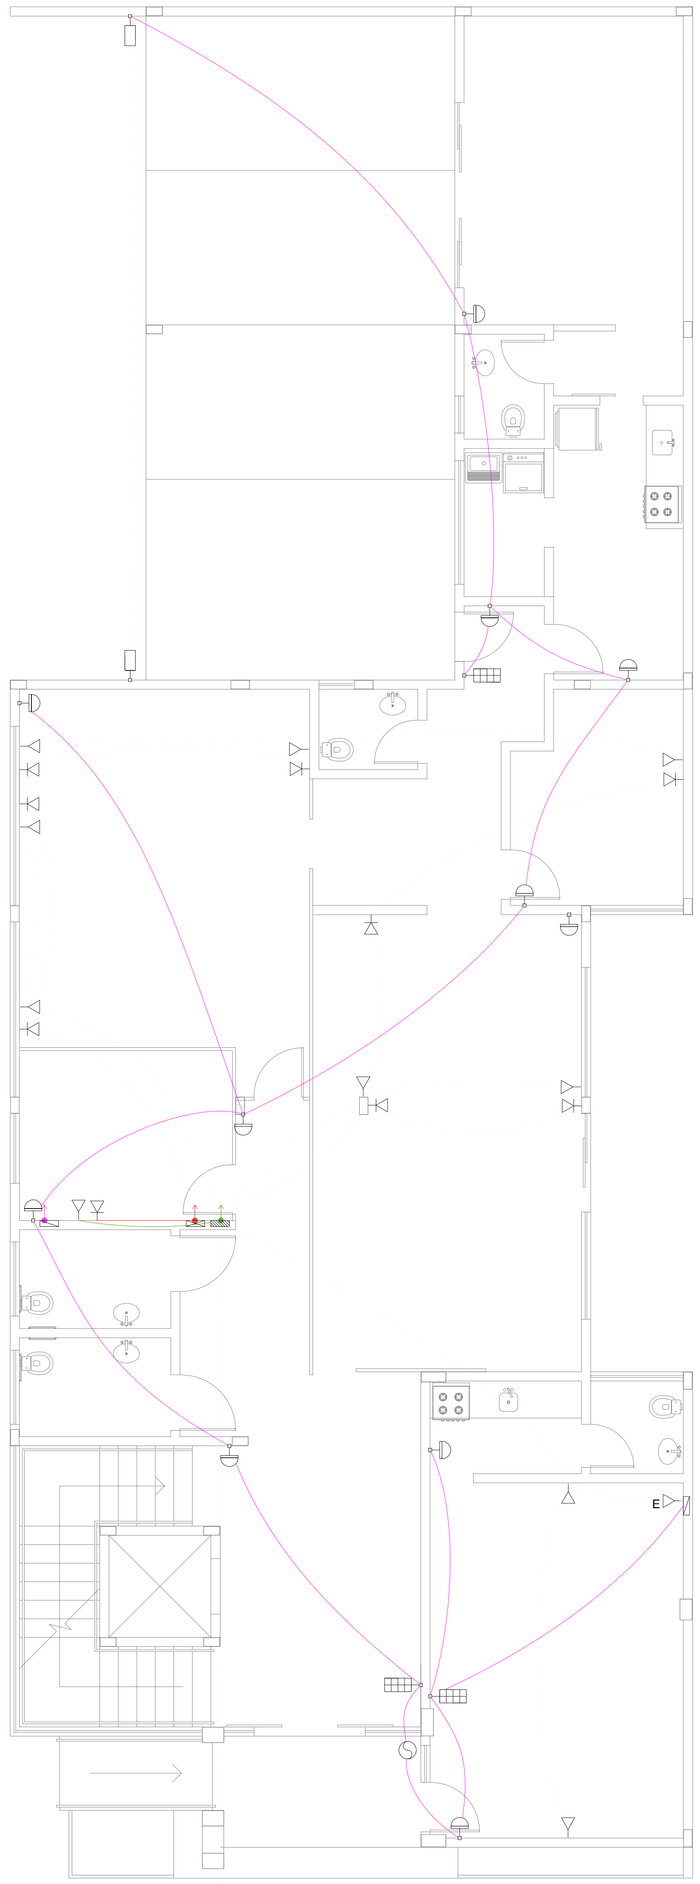

PLANTA BAIXA

Pavimento
Térreo

Esc. 1/50

Lista de Materiais

Lógica	Acessórios p/ eletrodutos	
	Caixa PVC	
	4x2"	9 pç
	4x4"	1 pç
	Dispositivo Lógica - embutir	
	Placa 2x4	
	Tomada p/ cabo coaxial	9 pç
	Placa 4x4	
	Tomada retangular RJ45	1 pç
	Eletroduto PVC flexível	
	Eletroduto leve	
	3/4"	40,10 m
Multipla	Eletroduto PVC flexível	
	Eletroduto leve	
	3/4"	125,20 m
Telefônica (dados)	Acessórios p/ eletrodutos	
	Caixa PVC	
	4x2"	31 pç
	Dispositivo Elétrico - embutido	
	Placa 2x4"	
	Placa p/ 1 função redonda	20 pç
	Placa p/ 1 função retangular	11 pç
	S/ placa	
	Tomada telefone RJ11 retangular	22 pç
	Tomada telefone redonda 4P	20 pç
	Eletroduto PVC flexível	
	Eletroduto leve	
	3/4"	70,10 m

Legenda

- Ponto p/ Sensor a 0,90m do piso
- Ponto p/ Sensor a 2,50m do piso
- Ponto rede lógica a 0,30m do piso
- Quadro de Distribuição p/ rede lógica a 1,20m do piso
- Quadro de Distribuição p/ telefone a 1,20m do piso
- \pt3,3888;Quadro de Distrib. p/ monitoramento a 1,20m do piso
- Sirene no teto
- Teclado p/ Monitoramento a 1,20m do piso
- Tomada telefone 4P a 0,30m do piso
- E Tomada telefone 4P a 1,20m do piso
- Eletroduto para monitoramento - teto
- Eletroduto para telefone - piso
- Eletroduto para lógica - piso

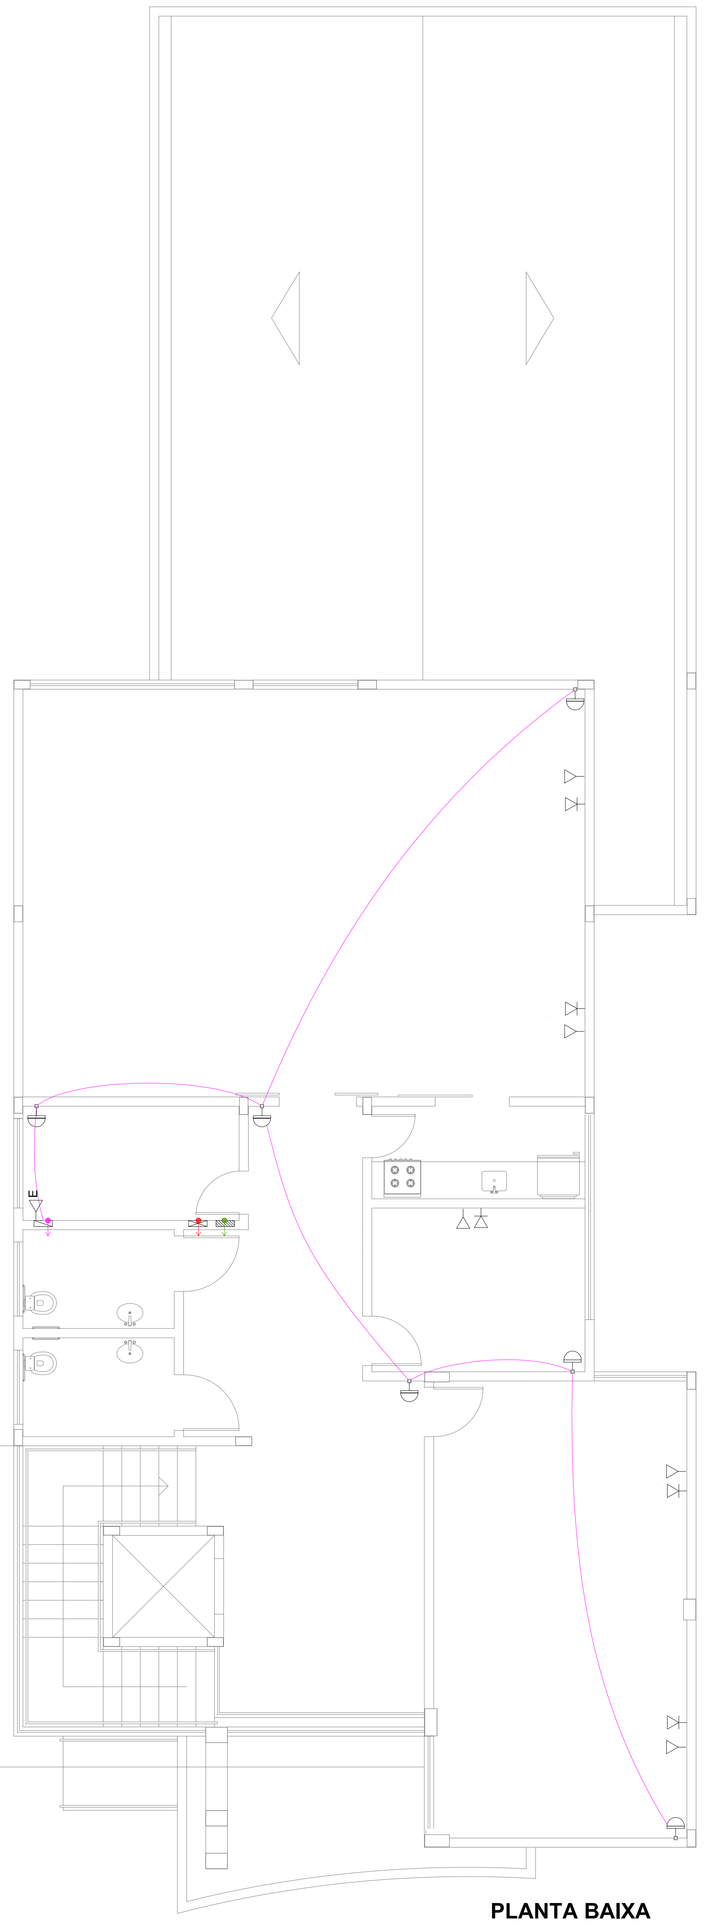

PLANTA BAIXA

Pavimento
Superior

Esc. 1/50

Lista de Materiais

Lógica	Acessórios p/ eletrodutos	
	Caixa PVC	
	4x2"	5 pç
	4x4"	1 pç
	Dispositivo Lógica - embutir	
	Placa 2x4	
	Tomada p/ cabo coaxial	5 pç
	Placa 4x4	
	Tomada retangular RJ45	1 pç
	Eletroduto PVC flexível	
	Eletroduto leve	
	3/4"	35,30 m
Multipla	Eletroduto PVC flexível	
	Eletroduto leve	
	3/4"	51,90 m
Telefônica (dados)	Acessórios p/ eletrodutos	
	Caixa PVC	
	4x2"	14 pç
	Dispositivo Elétrico - embutido	
	Placa 2x4"	
	Placa p/ 1 função redonda	8 pç
	Placa p/ 1 função retangular	6 pç
	S/ placa	
	Tomada telefone RJ11 retangular	12 pç
	Tomada telefone redonda 4P	8 pç
	Eletroduto PVC flexível	
	Eletroduto leve	
	3/4"	36,90 m

Legenda

- Ponto p/ Sensor a 2,50m do piso
- Ponto rede lógica a 0,30m do piso
- Quadro de Distribuição p/ rede lógica a 1,20m do piso
- Quadro de Distribuição p/ telefone a 1,20m do piso
- \pt3,3888;Quadro de Distrib. p/ monitoramento a 1,20m do piso
- Tomada telefone 4P a 0,30m do piso
- E Tomada telefone 4P a 1,20m do piso
- Eletroduto para monitoramento - teto
- Eletroduto para telefone - piso
- Eletroduto para lógica - piso

Revisão n°	data	referência	desenh

OBSERVAR DATAS DA ÚLTIMA REVISÃO/ELIMINAR PRANCHAS
ANTERIORES DOCUMENTO CONTROLADO SE COM CARIMBO EM
VERME

Aprovações

SUZANA OLESKOVICZ
Arquiteta e Urbanista – Crea/SC 068.249-5
KAROLINE A. CRESTANI
Arquiteta e Urbanista – Crea/SC 098.629-5
VIVIANNE PAILO COLLARES
Engenheira Civil – Crea/SC 073.045-2

Projeto
Informação
CO

Área
465,67m

Obra
INSPETORIA DE CANOINHAS

Proprietário
CREA/SC

Endereço
RUA GETÚLIO VARGAS – CENTRO – CANOINHAS/SC

Autor do Projeto
SUZANA OLESKOVICZ Arquiteta e Urbanista – Crea/SC 068.249-5
KAROLINE A. CRESTANI Arquiteta e Urbanista – Crea/SC 098.629-5
VIVIANNE PAILO COLLARES Engenheira Civil – Crea/SC 073.045-2

Desenho
VIVIANNE

Prancha
1

Conteúdo
PLANTA PAVIMENTO TÉRREO
PLANTA PAVIMENTO SUPERIOR

Data
FEV/2011

Escala
INDICADA

A0