



MIRIAN SILVA  
Arquiteta Urbanista

**CAU-A187685-6**

**(31) 9 9738-5846**

**[miriansilva.arquitetura@hotmail.com](mailto:miriansilva.arquitetura@hotmail.com)**

# PROJETO EXECUTIVO DE INTERIORES E SONORIZAÇÃO

INSPETORIA CREA ARARANGUÁ - SC



MIRIAN SILVA  
Arquiteta Urbanista



# ATENDIMENTO / RECEPÇÃO



MIRIAN SILVA  
Arquiteta Urbanista
















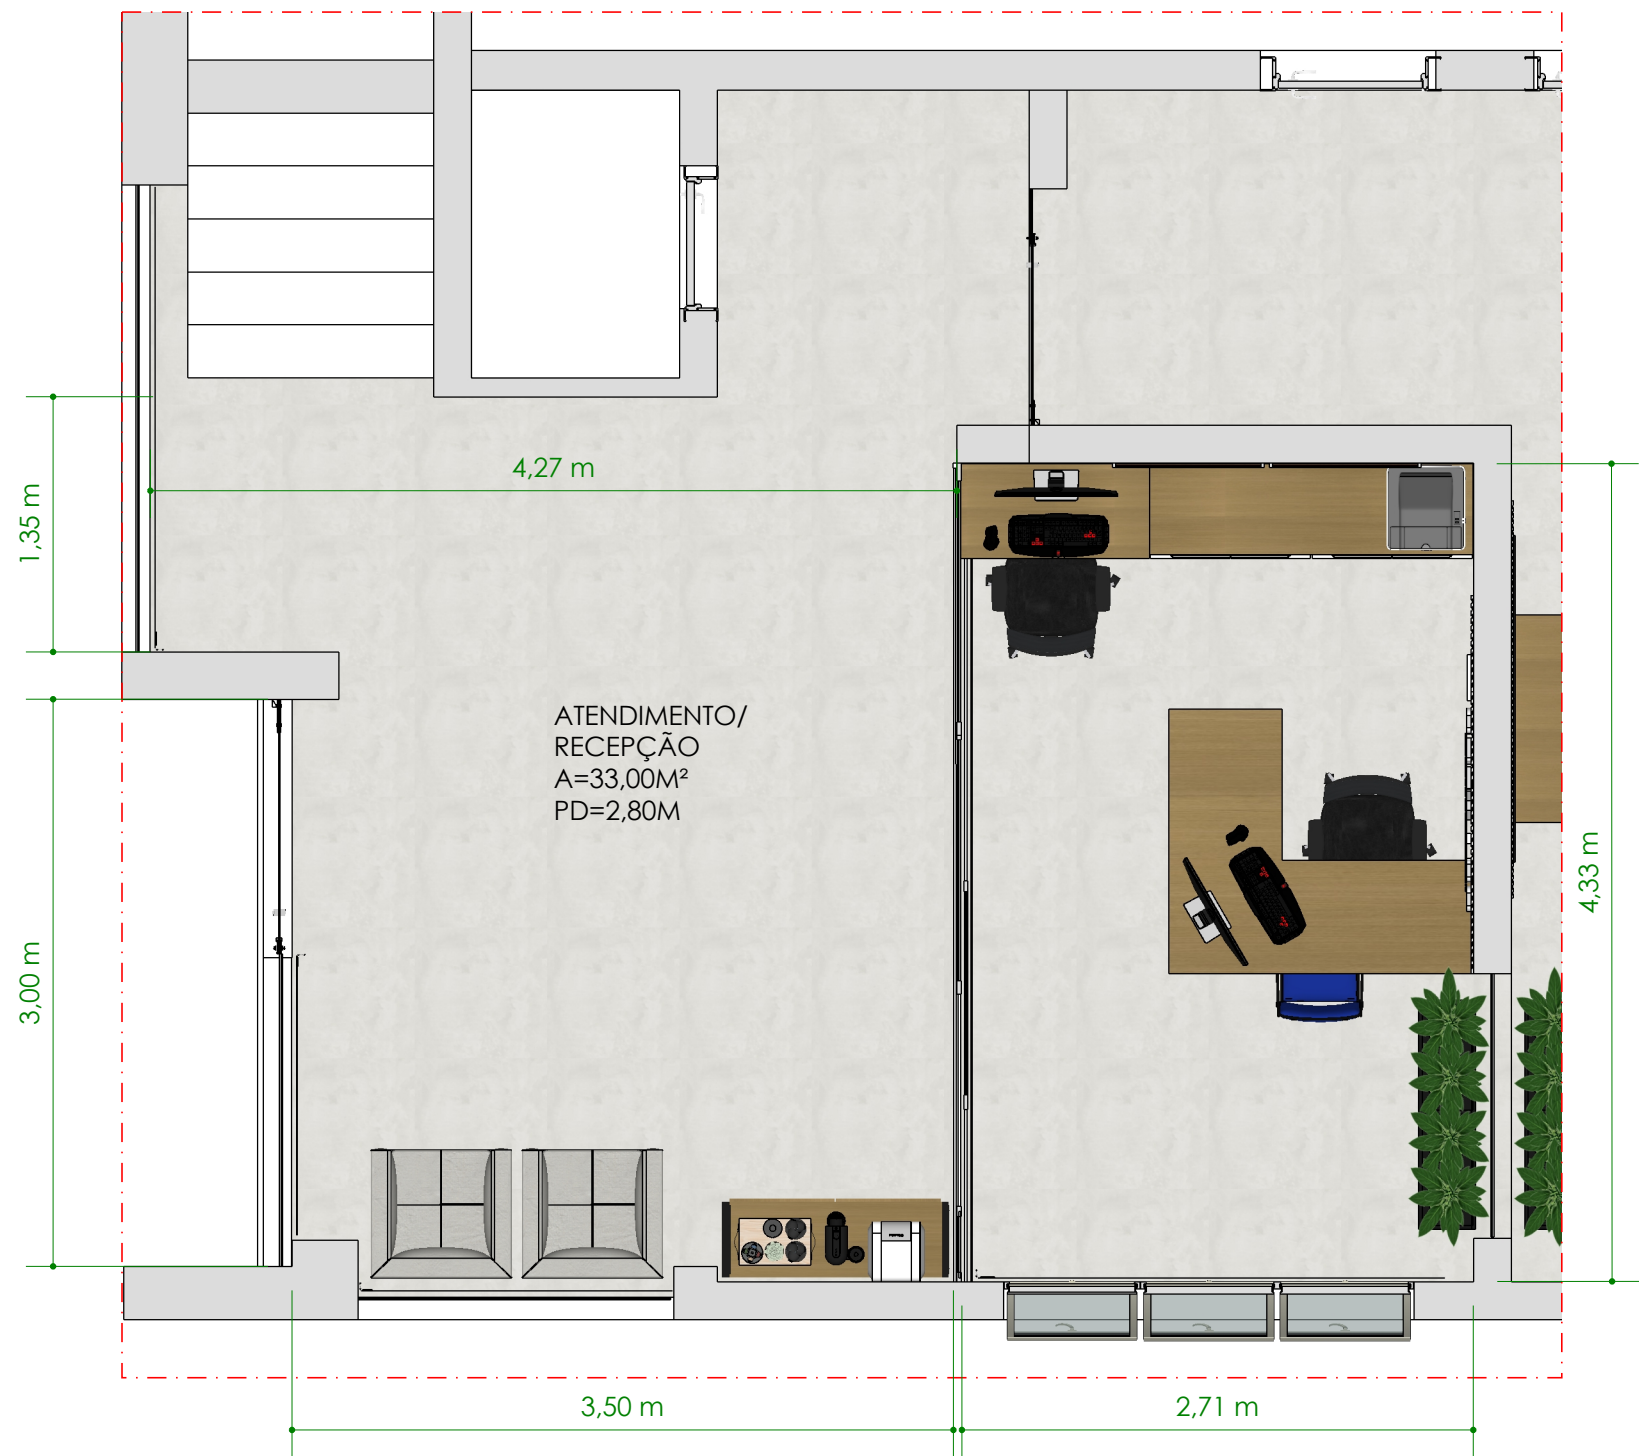

ISI  
MIRIAN SILVA  
Arquiteta Urbanista

|                                                           |                  |
|-----------------------------------------------------------|------------------|
| PROJETO:<br>ATENDIMENTO / RECEPTÃO - INSPETORIA CREA - SC |                  |
| CONTEÚDO:<br>PLANTA LAYOUT                                |                  |
| ESCALA:<br>1:40                                           | DATA:<br>06/2026 |
| LOCAL:<br>ARARANGUÁ - SC                                  |                  |





MESA PROFISSIONAL  
DET.: FOLHA 06

DIVISÓRIA EM VIDRO  
3 PARTES FIXAS E  
1 PORTA DE CORRER

APOIO CAFÉ E BEBEDOURO  
DET.: FOLHA 05

● ARMÁRIO BAIXO DET.: FOLHA 06

● CADEIRA GIRATÓRIA OFFICE

● CADEIRA GIRATÓRIA OFFICE


● MESA DE ATENDIMENTO DET.: FOLHA 07

● CADEIRA FIXA ATENDIMENTO

● FLOREIRA EM METAL PRETO FOSCO

ISI  
MIRIAN SILVA  
Arquiteta Urbanista

|                                                           |                  |
|-----------------------------------------------------------|------------------|
| PROJETO:<br>ATENDIMENTO / RECEPÇÃO - INSPETORIA CREA - SC |                  |
| CONTEÚDO:<br>PLANTA DE MOBILÁRIO                          |                  |
| ESCALA:<br>1:40                                           | DATA:<br>06/2026 |
| LOCAL:<br>ARARANGUÁ - SC                                  |                  |

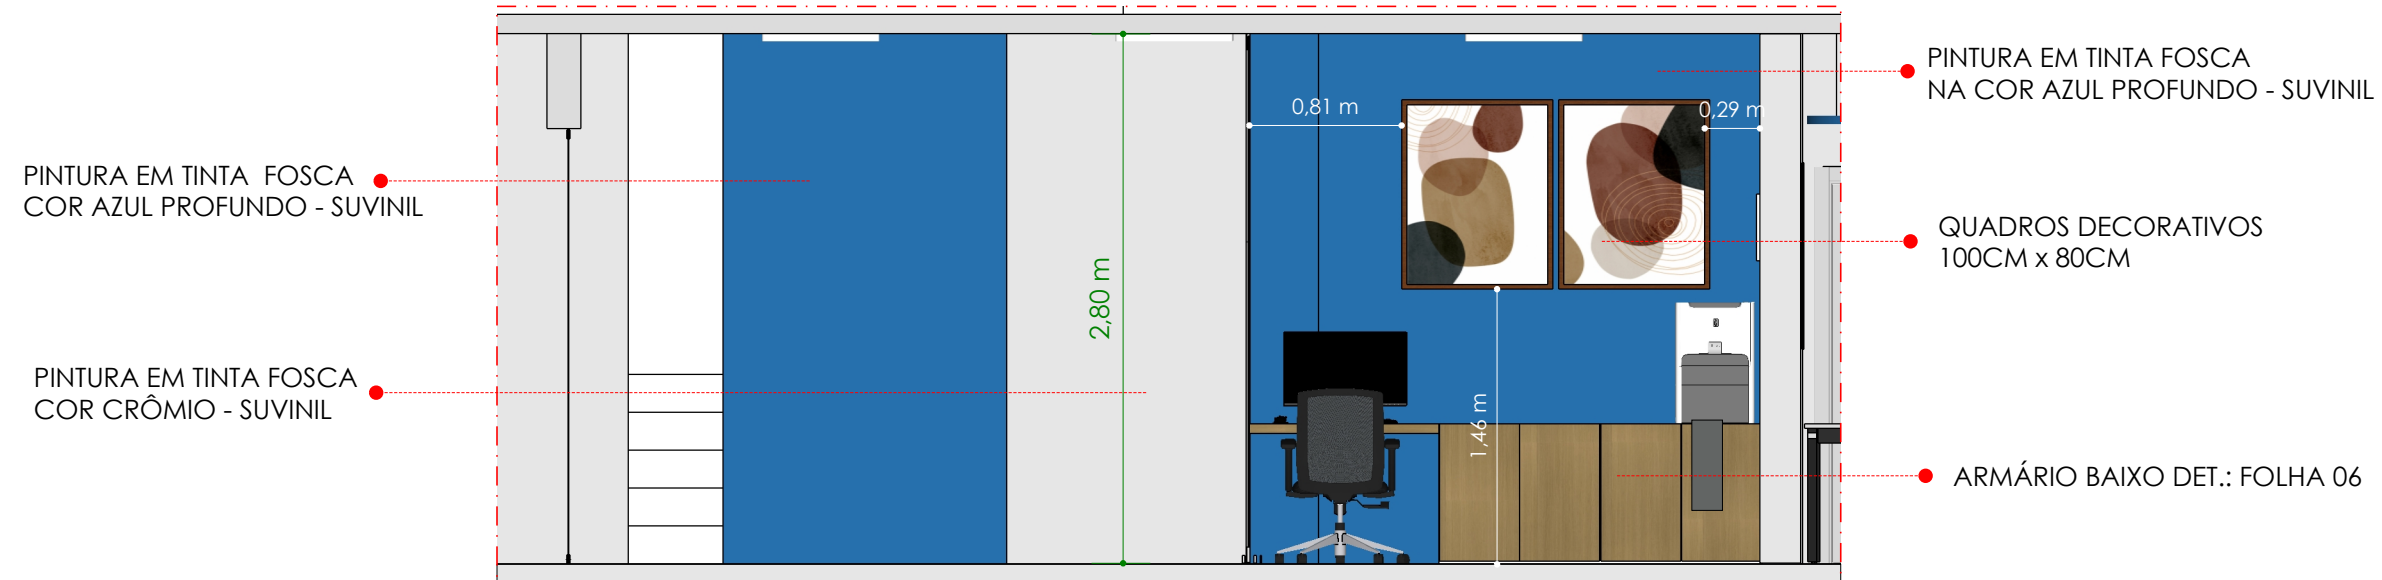

ELEVAÇÃO 01




ELEVAÇÃO 02

|                                                                                       |                   |      |                                    |                |
|---------------------------------------------------------------------------------------|-------------------|------|------------------------------------|----------------|
|  | PROJETO:          |      | ATENDIMENTO - INSPETORIA CREA - SC |                |
|                                                                                       | CONTEÚDO:         |      |                                    |                |
|                                                                                       | ELEVAÇÕES 01 E 02 |      |                                    |                |
|                                                                                       | ESCALA:           | 1:40 | DATA:                              | 06/2026        |
|                                                                                       | LOCAL:            |      |                                    | ARARANGUÁ - SC |



PERSIANA TIPO ROLÔ  
COR CINZA CLARO

FLOREIRA EM METAL  
PRETO FOSCO

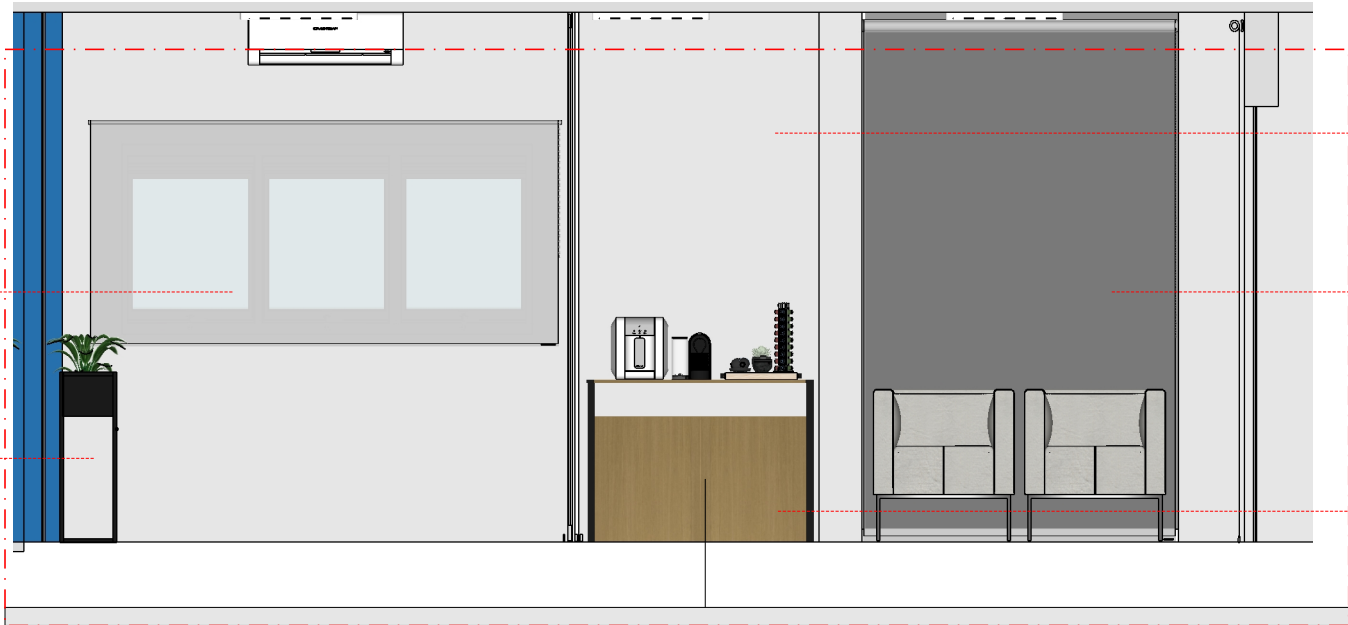

ELEVAÇÃO 03


PINTURA EM TINTA FOSCA  
NA COR CRÔMIO - SUVINIL

VIDRO FIXO COM PERSIANA  
TIPO ROLÔ NA COR CINZA CLARO

APOIO CAFÉ E BEBEDOURO  
DET.: FOLHA 05

VIDRO FIXO COM PERSIANA  
TIPO ROLÔ NA COR CINZA CLARO

PORTA DE ENTRADA

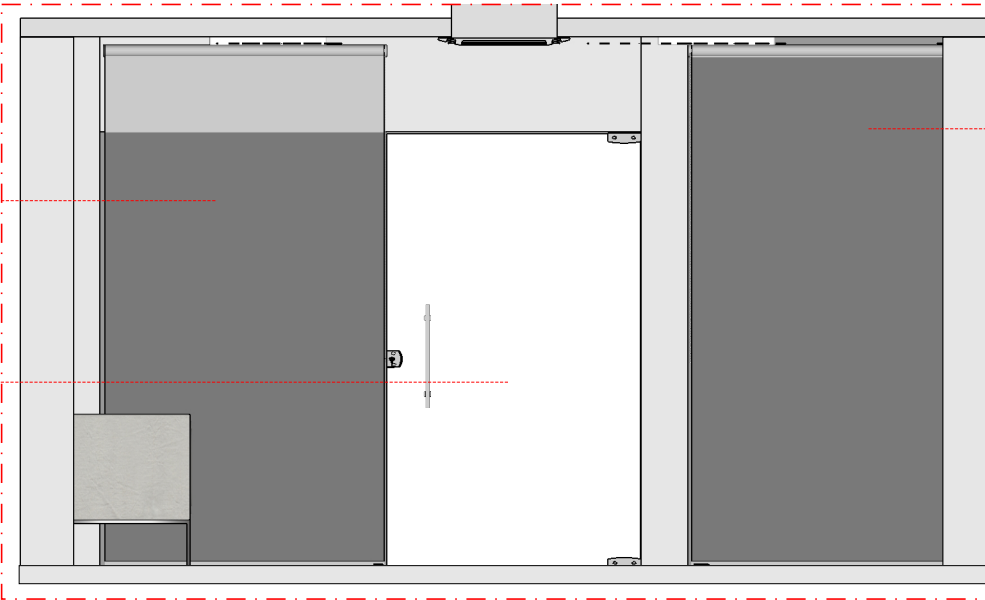

ELEVAÇÃO 04

VIDRO FIXO COM PERSIANA TIPO  
ROLÔ NA COR CINZA CLARO

ISI  
MIRIAN SILVA  
Arquiteta Urbanista


PROJETO:  
ATENDIMENTO - INSPETORIA CREA - SC

CONTEÚDO:  
ELEVAÇÕES 03 E 04

ESCALA:  
1:40

DATA:  
06/2026


LOCAL:  
ARARANGUÁ - SC

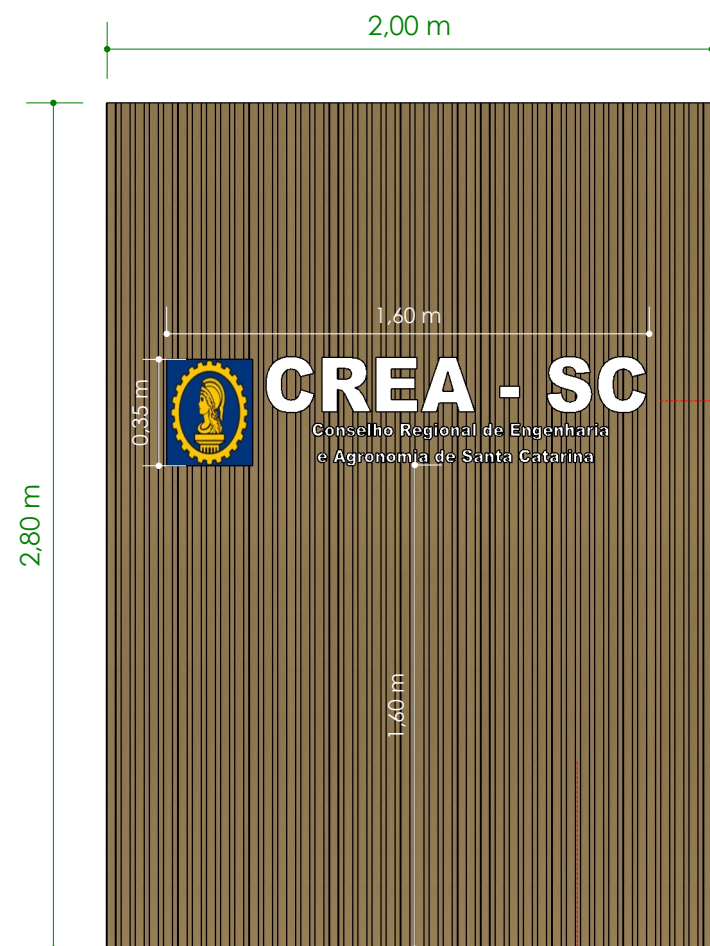


PAINEL RIPADO  
ESCALA 1:25

leiteiro em acrílico branco com espessura de 1cm  
para fonte CREA -SC  
sobreposição de acrílico colorido para símbolo  
(azul, branco, ocre e preto) conforme desenho enviado

RIPAS COM 30MM E  
ESPAÇAMENTO DE 20MM

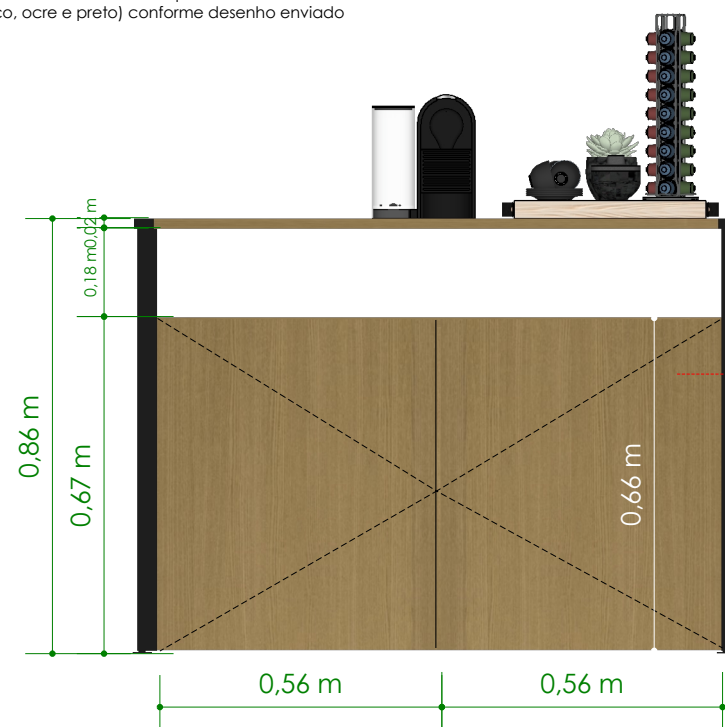


VISTA FRONTAL - APOIO CAFÉ  
ESCALA 1:15

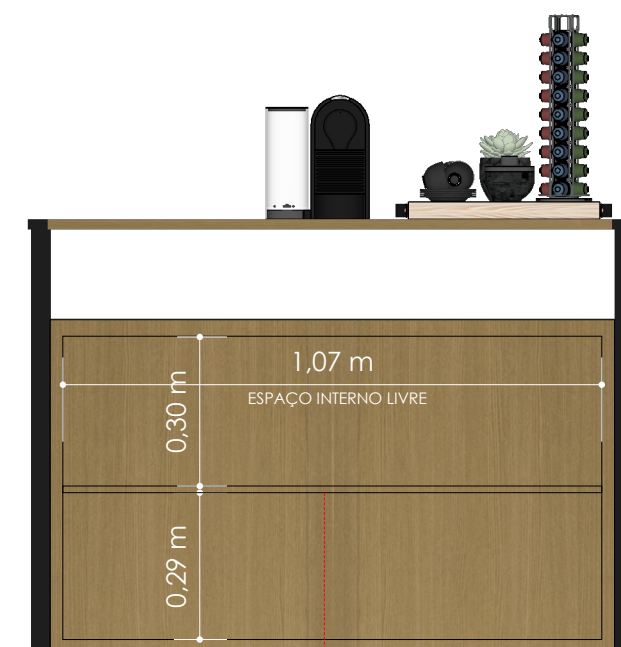

VISTA FRONTAL (ABERTO) - APOIO CAFÉ  
ESCALA 1:15


PRATELEIRA EM MDF PADRÃO  
CARVALHO AVELÃ DA DURATEX  
ESPESURA 20MM E PROFUNDIDADE 40CM

PORTAS DE ABRIR EM MDF  
PADRÃO CARVALHO AVELÃ  
DA DURATEX COM FECHO TOQUE  
(PORTA BATE POR FORA)

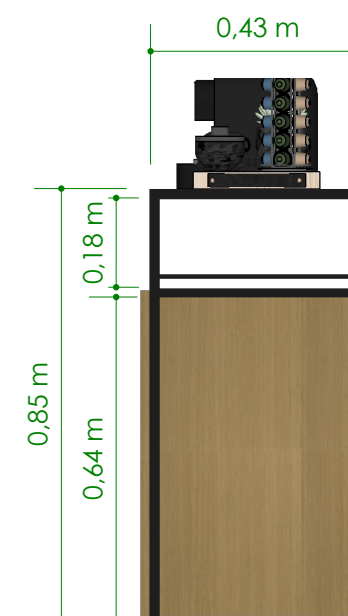

VISTA LATERAL - APOIO CAFÉ  
ESCALA 1:15

ESTRUTURA DE 40MM EM METAL COM  
PINTURA NA COR PRETO FOSCO

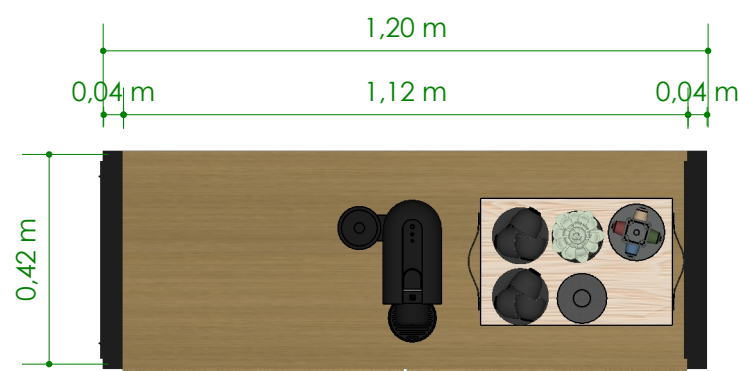

VISTA SUPERIOR - APOIO CAFÉ  
ESCALA 1:15


MARCENARIA EM MDF PADRÃO  
CARVALHO AVELÃ DA DURATEX.

MIRIAN SILVA  
Arquiteta Urbanista


|                                                                   |                  |
|-------------------------------------------------------------------|------------------|
| PROJETO:<br>ATENDIMENTO / RECEPÇÃO - INSPETORIA CREA - SC         |                  |
| CONTEÚDO: DETALHAMENTO MARCENARIA - PAINEL RIPADO /<br>APOIO CAFÉ |                  |
| ESCALA:<br>INDICADA                                               | DATA:<br>06/2026 |
| LOCAL:<br>ARARANGUÁ - SC                                          |                  |

05




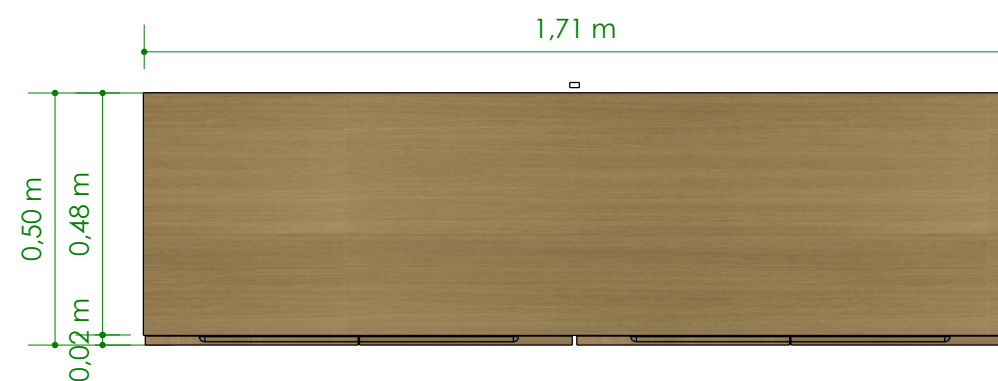


VISTA SUPERIOR - ARMÁRIO BAIXO  
ESCALA 1:15

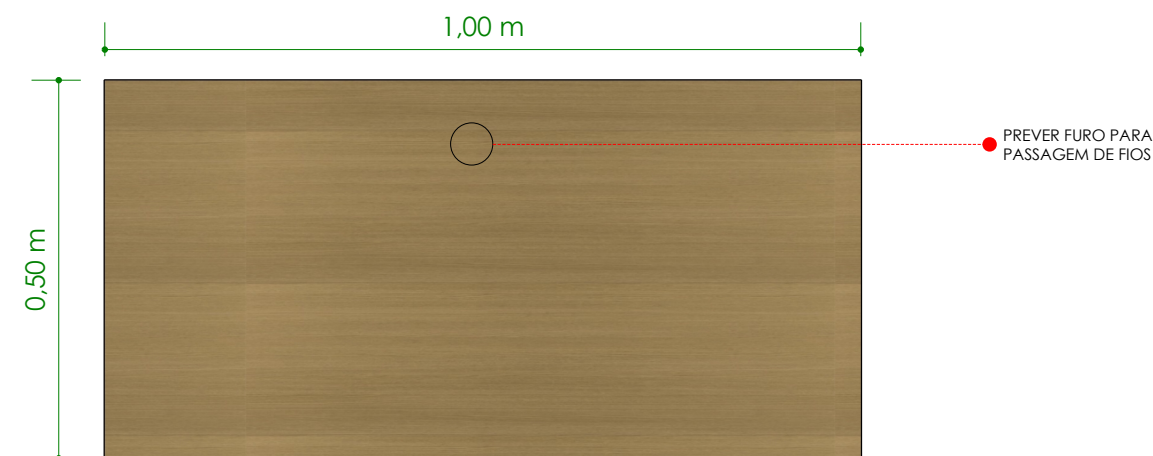


VISTA SUPERIOR MESA DO PROFISSIONAL  
ESCALA 1:10

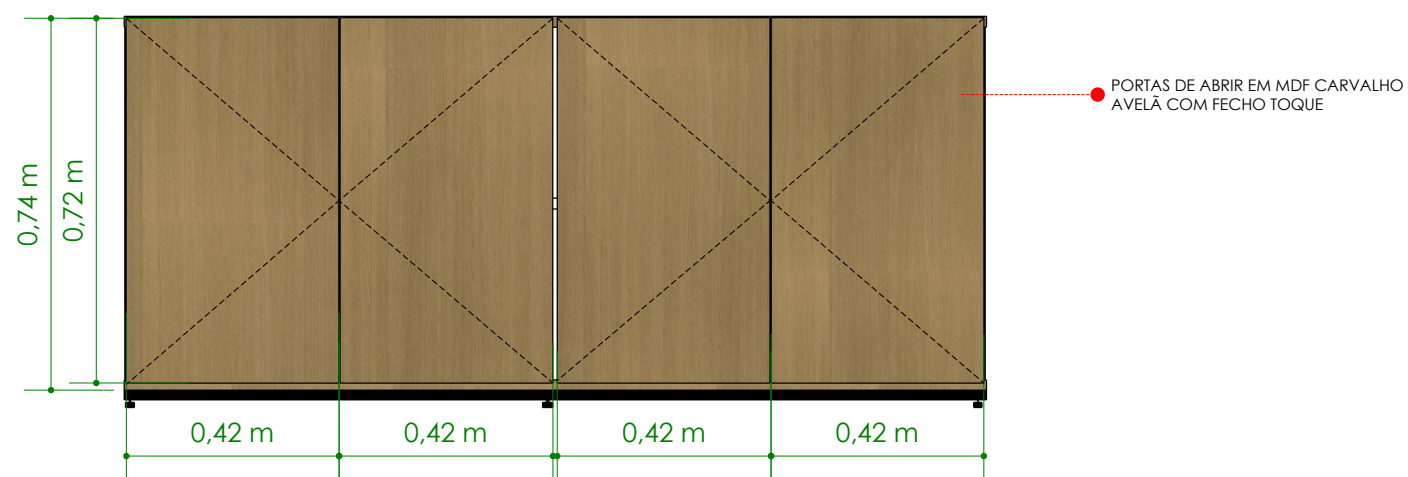


VISTA FRONTAL - ARMÁRIO BAIXO  
ESCALA 1:15

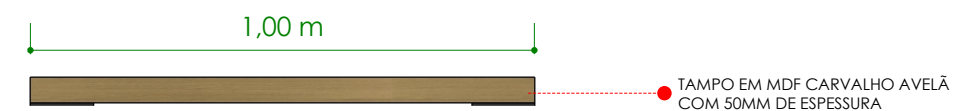


VISTA FRONTAL MESA DO PROFISSIONAL  
ESCALA 1:15

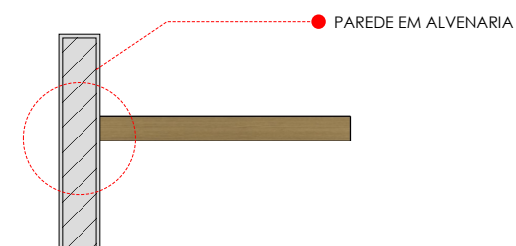

VISTA LATERAL MESA DO PROFISSIONAL  
ESCALA 1:15

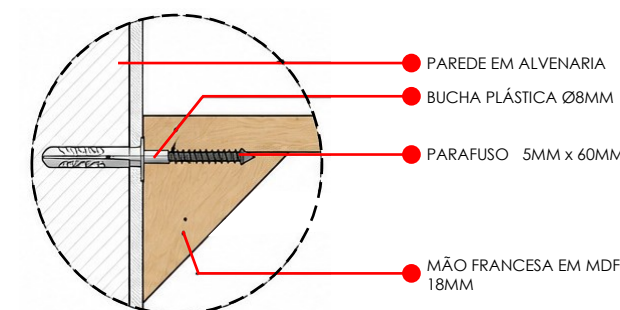

DETALHE FIXAÇÃO DA MESA  
H=74CM DO PISO ACABADO

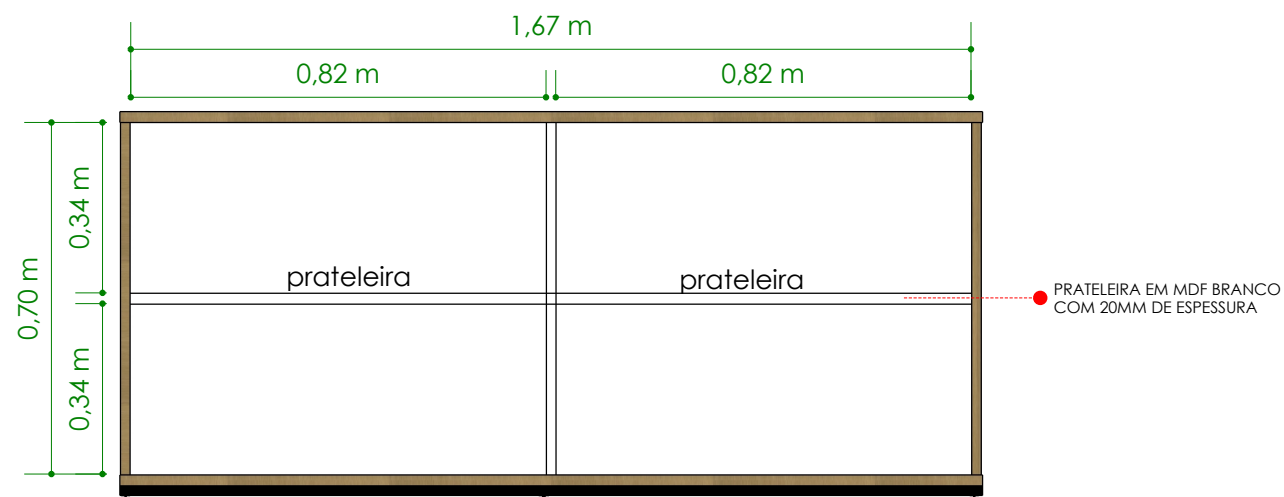


VISTA FRONTAL (ABERTO) - ARMÁRIO BAIXO  
ESCALA 1:15


MARCENARIA EM MDF PADRÃO  
CARVALHO AVELÃ DA DURATEX.  
CAIXARIA INTERNA EM MDF BRANCO.

ISI  
MIRIAN SILVA  
Arquiteta Urbanista


|                                                                            |                  |
|----------------------------------------------------------------------------|------------------|
| PROJETO:<br>ATENDIMENTO / RECEPÇÃO - INSPETORIA CREA - SC                  |                  |
| CONTEÚDO:<br>DETALHAMENTO MARCENARIA - ARMÁRIO BAIXO/<br>MESA PROFISSIONAL |                  |
| ESCALA:<br>1:15                                                            | DATA:<br>06/2026 |
| LOCAL:<br>ARARANGUÁ - SC                                                   |                  |

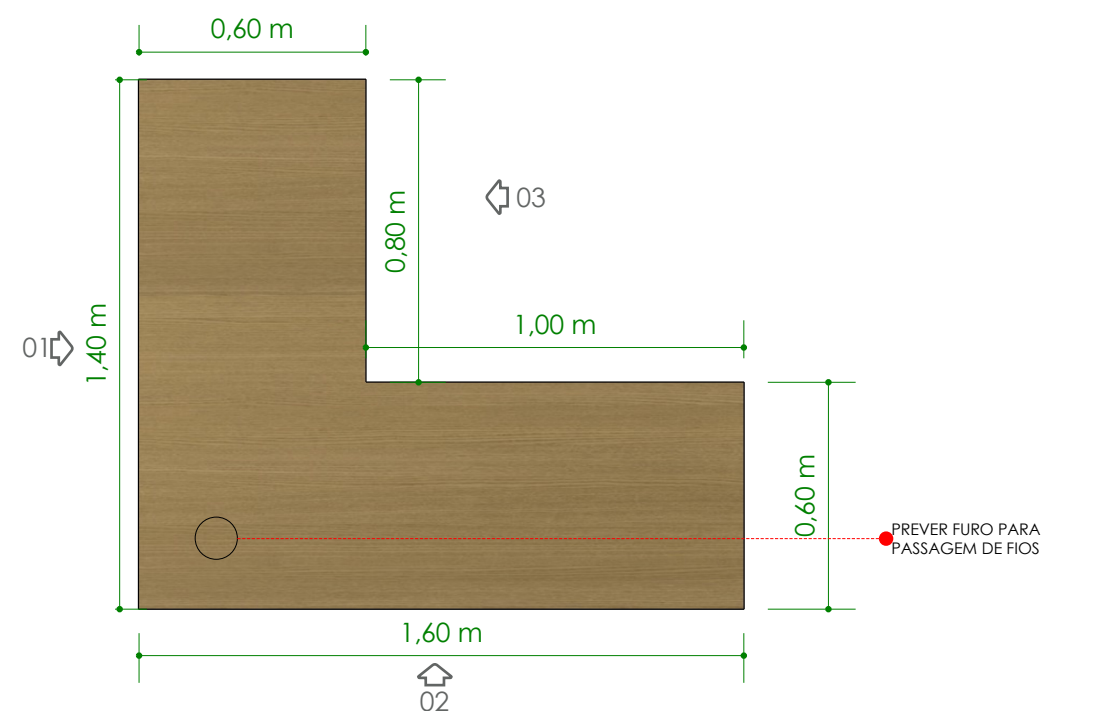


VISTA SUPERIOR - MESA DE ATENDIMENTO  
ESCALA 1:20

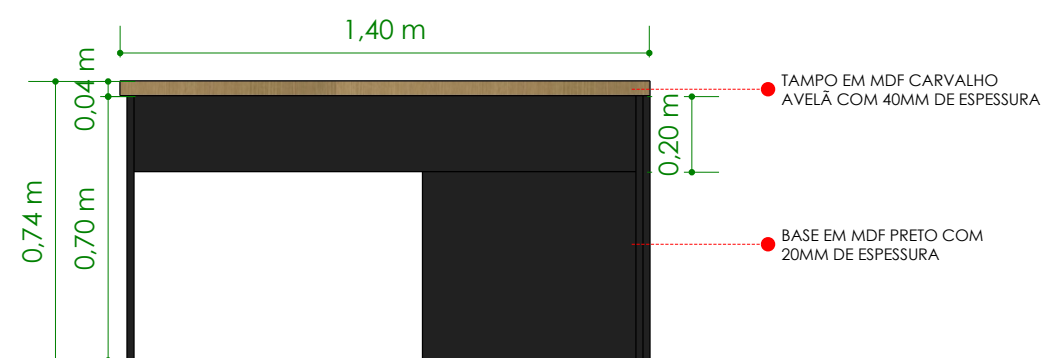

VISTA FRONTAL 01- MESA DE ATENDIMENTO  
ESCALA 1:20

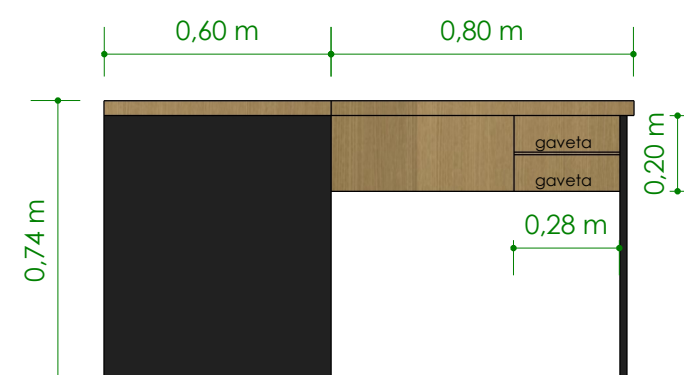

VISTA POSTERIOR 03 - MESA DE ATENDIMENTO  
ESCALA 1:20

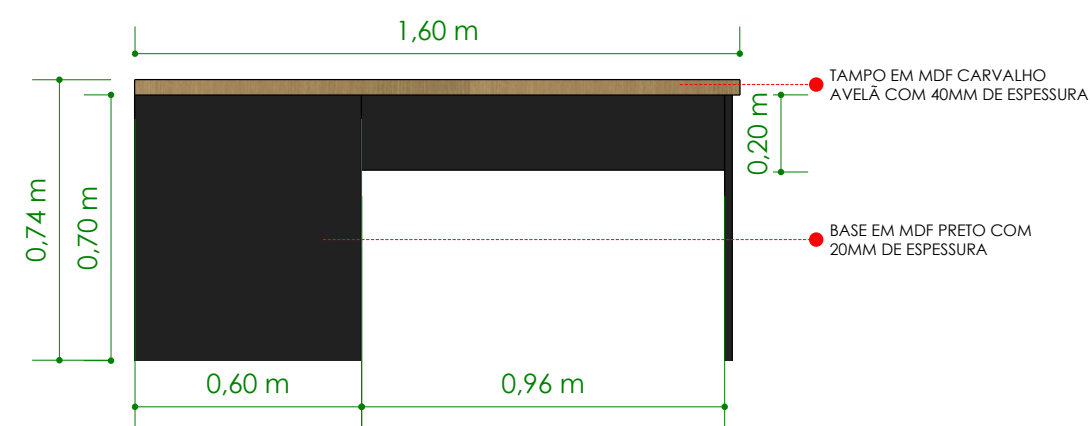

VISTA FRONTAL 02 - MESA DE ATENDIMENTO  
ESCALA 1:15


MARCENARIA EM MDF PADRÃO  
CARVALHO AVELÃ DA DURATEX.

MIRIAN SILVA  
Arquiteta Urbanista

|                                                            |                  |
|------------------------------------------------------------|------------------|
| PROJETO:<br>ATENDIMENTO / RECEPÇÃO - INSPETORIA CREA - SC  |                  |
| CONTEÚDO: DETALHAMENTO MARCENARIA -<br>MESA DE ATENDIMENTO |                  |
| ESCALA:<br>INDICADA                                        | DATA:<br>06/2026 |
| LOCAL:<br>ARARANGUÁ - SC                                   |                  |

07



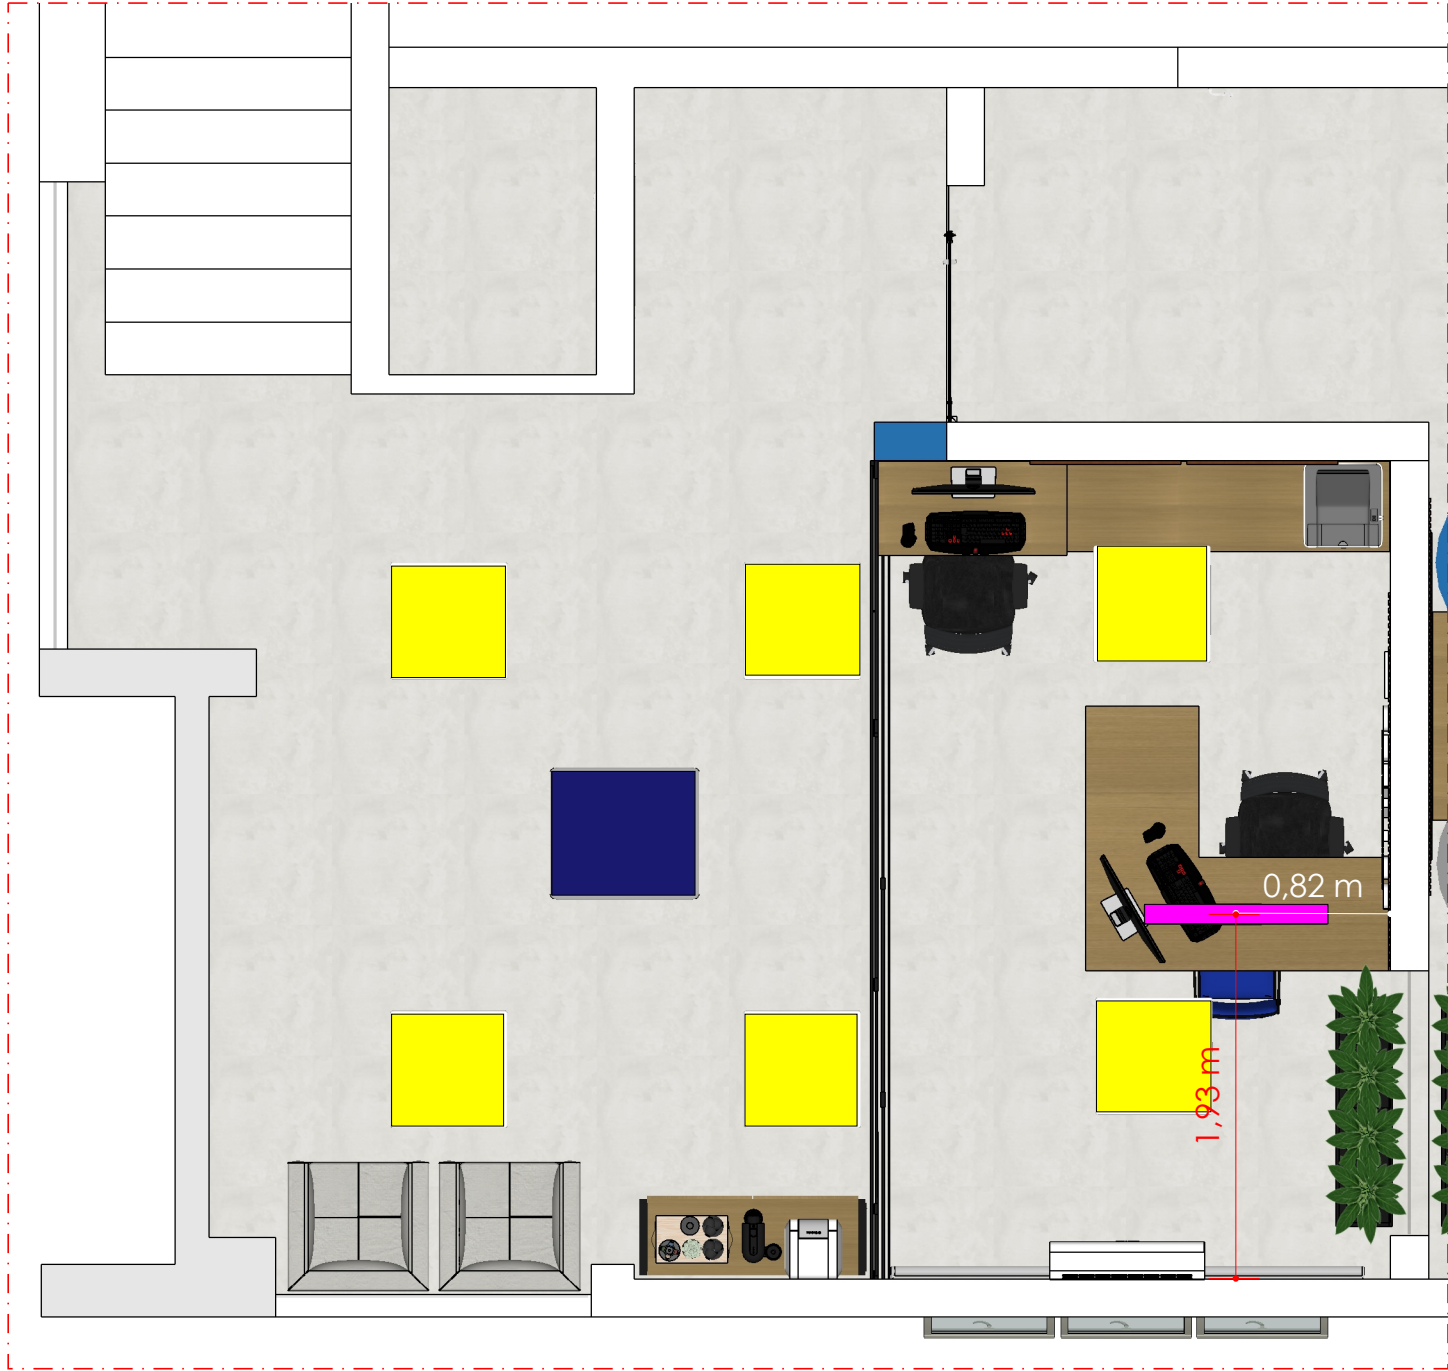

- PAINÉIS DE LED EXISTENTES
- AR CONDICIONADO DE TETO
- PENDENTE LINEAR 120CM - ACABAMENTO ALUMÍNIO PRETO  
INSTALADO A 80CM DO TAMPO DA MESA


ISI  
MIRIAN SILVA  
Arquiteta Urbanista

|                                                           |                  |
|-----------------------------------------------------------|------------------|
| PROJETO:<br>ATENDIMENTO / RECEPÇÃO - INSPETORIA CREA - SC |                  |
| CONTEÚDO:<br>ILUMINAÇÃO                                   |                  |
| ESCALA:<br>INDICADA                                       | DATA:<br>06/2026 |
| LOCAL:<br>ARARANGUÁ - SC                                  |                  |

# QUANTITATIVOS



MIRIAN SILVA  
Arquiteta Urbanista
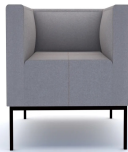
|                                                                                     |                                         |                                      |       |    |
|-------------------------------------------------------------------------------------|-----------------------------------------|--------------------------------------|-------|----|
|    | CADEIRA DE ATENDIMENTO                  |                                      |       |    |
|                                                                                     | AMBIENTE                                | ATENDIMENTO / RECEPÇÃO               |       |    |
|                                                                                     | ACABAMENTO                              | ESTOFADO AZUL MARINHO E METAIS PRETO |       |    |
|                                                                                     | DIMENSÕES                               | 82,2(A)<br>44(L)<br>51,7(P)          | QTDE. | 01 |
|    | CADEIRA GIRATÓIA MODELO EXECUTIVA       |                                      |       |    |
|                                                                                     | AMBIENTE                                | ATENDIMENTO                          |       |    |
|                                                                                     | ACABAMENTO                              | ESTOFADO PRETO E ENCOSTO TELADO      |       |    |
|                                                                                     | DIMENSÕES                               | 137(A)<br>69(L)<br>56(P)             | QTDE. | 02 |
|   | POLTRONA PÉS METÁLICOS E ESTOFADO CINZA |                                      |       |    |
|                                                                                     | AMBIENTE                                | RECEPÇÃO                             |       |    |
|                                                                                     | ACABAMENTO                              | TECIDO LINHO CINZA                   |       |    |
|                                                                                     | DIMENSÕES                               | 70(A)<br>75(L)<br>63(P)              | QTDE. | 02 |
|  | PENDENTE LINEAR LED 4000K               |                                      |       |    |
|                                                                                     | AMBIENTE                                | ATENDIMENTO                          |       |    |
|                                                                                     | ACABAMENTO                              | ALUMÍNIO PRETO                       |       |    |
|                                                                                     | DIMENSÕES                               | 120CM                                | QTDE. | 01 |
|  | CORTINA PERSIANA ROLÔ - SOB MEDIDA      |                                      |       |    |
|                                                                                     | AMBIENTE                                | JANELA ATENDIMENTO E VIDROS FIXOS    |       |    |
|                                                                                     | ACABAMENTO                              | CINZA CLARO                          |       |    |
|                                                                                     | DIMENSÕES                               |                                      | QTDE. | 04 |

|                                                                                       |                              |                                |       |         |
|---------------------------------------------------------------------------------------|------------------------------|--------------------------------|-------|---------|
|    | CONJUNTO 2 QUADROS           |                                |       |         |
|                                                                                       | AMBIENTE                     | PAREDE ATENDIMENTO             |       |         |
|                                                                                       | ACABAMENTO                   | MOLDURA DOURADA VIDRO INCOLOR  |       |         |
|                                                                                       | DIMENSÕES                    | 80CM x 60CM CADA               | QTDE. | 01      |
|    | PINTURA COR CRÔMIO - SUVINIL |                                |       |         |
|                                                                                       | AMBIENTE                     | PAREDES ATENDIMENTO / RECEPÇÃO |       |         |
|                                                                                       | ACABAMENTO                   | FOSCO                          |       |         |
|                                                                                       | DIMENSÕES                    | -                              | QTDE. | 12M²    |
|   | PINTURA COR AZUL PROFUNDO    |                                |       |         |
|                                                                                       | AMBIENTE                     | ATENDIMENTO / RECEPÇÃO         |       |         |
|                                                                                       | ACABAMENTO                   | FOSCO                          |       |         |
|                                                                                       | DIMENSÕES                    | -                              | QTDE. | 14,30M² |
|  | FLOREIRA DE CHÃO             |                                |       |         |
|                                                                                       | AMBIENTE                     | ATENDIMENTO / RECEPÇÃO         |       |         |
|                                                                                       | ACABAMENTO                   | METAL PRETO                    |       |         |
|                                                                                       | DIMENSÕES                    | 94CM x 25CM H=70CM             | QTDE. | 02      |



# COPA



MIRIAN SILVA  
Arquiteta Urbanista













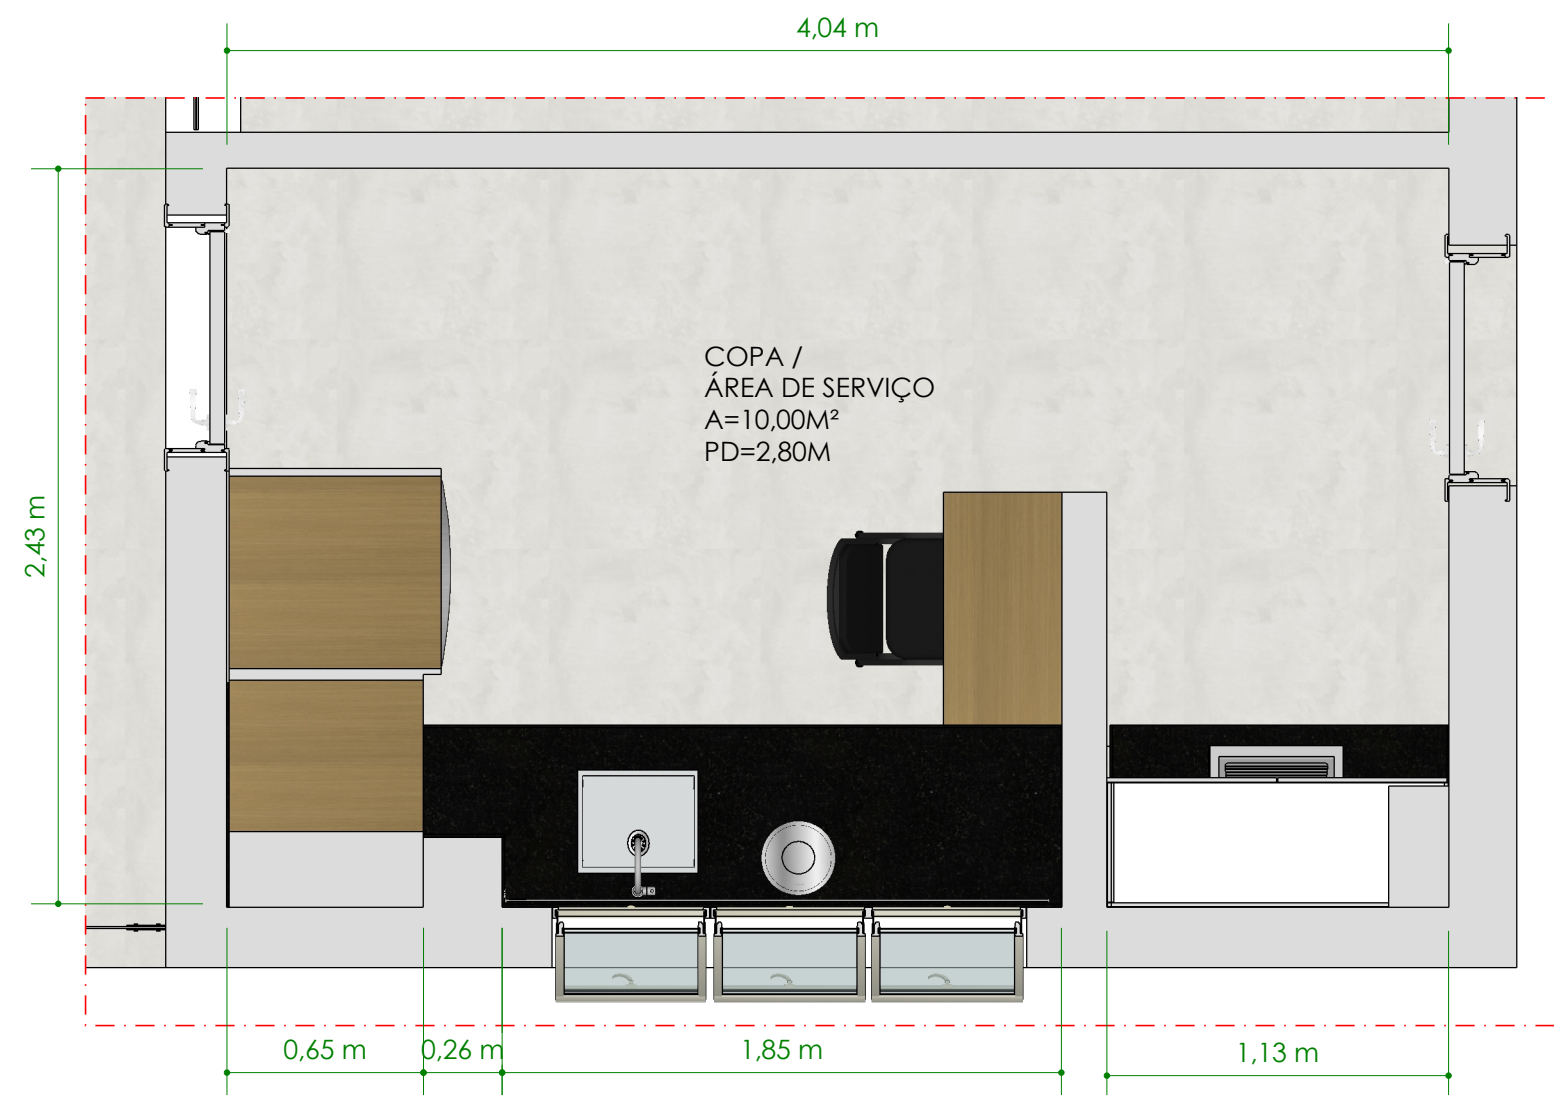


  
MIRIAN SILVA  
Arquiteta Urbanista

|                                         |                  |
|-----------------------------------------|------------------|
| PROJETO:<br>COPA - INSPETORIA CREA - SC |                  |
| CONTEÚDO:<br>PLANTA LAYOUT              |                  |
| ESCALA:<br>1:25                         | DATA:<br>06/2026 |
| LOCAL:<br>ARARANGUÁ - SC                |                  |

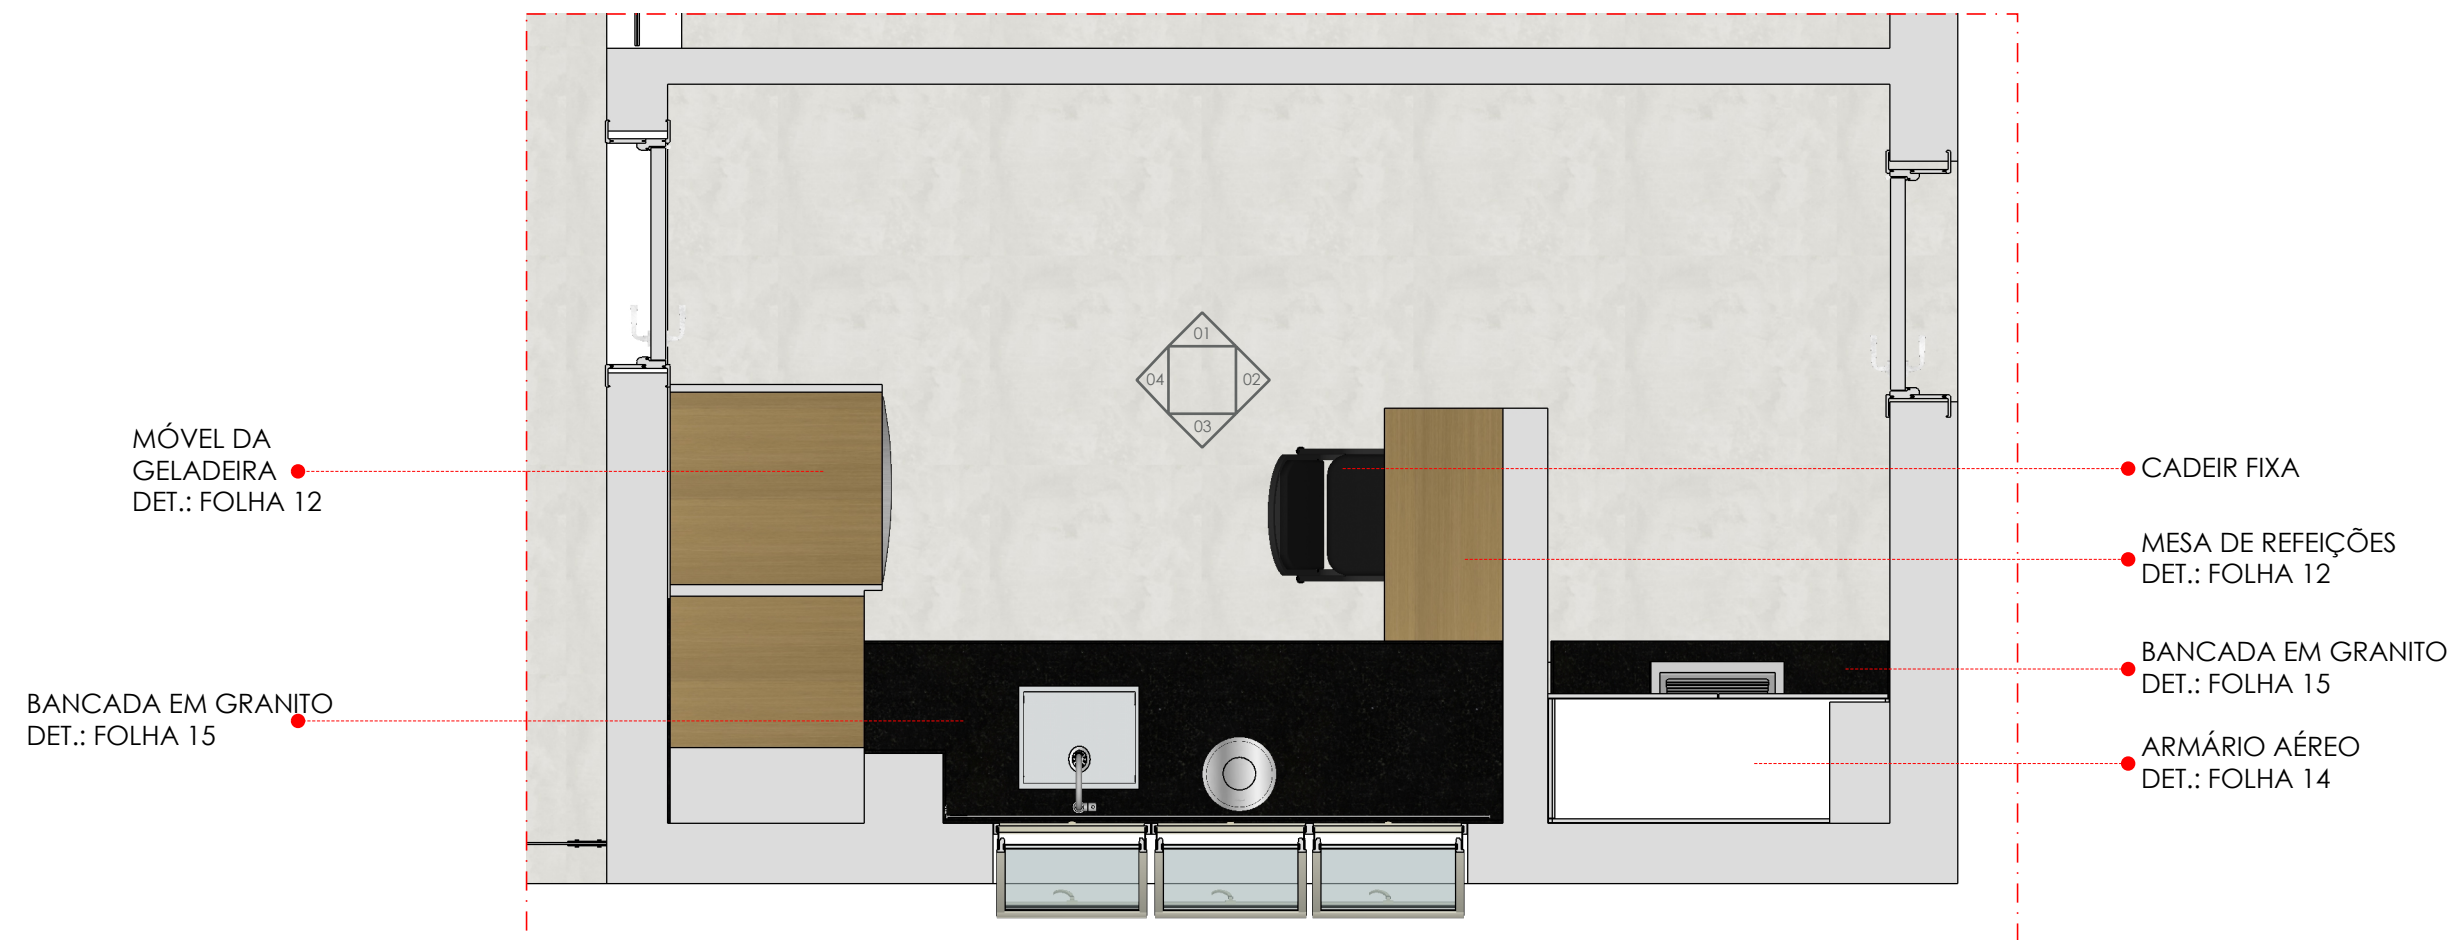



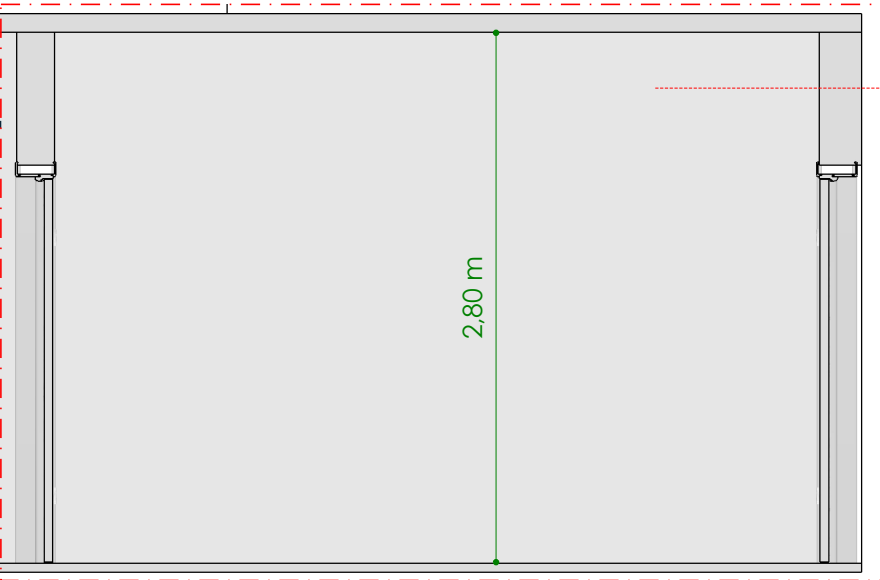


ELEVAÇÃO 01

PINTURA EM TINTA FOSCA  
NA COR CRÔMIO - SUVINIL

ARMÁRIO AÉREO  
DET.: FOLHA 14

BANCADA EM GRANITO  
DET.: FOLHA 15

ARMÁRIO BAIXO  
DET.: FOLHA 14

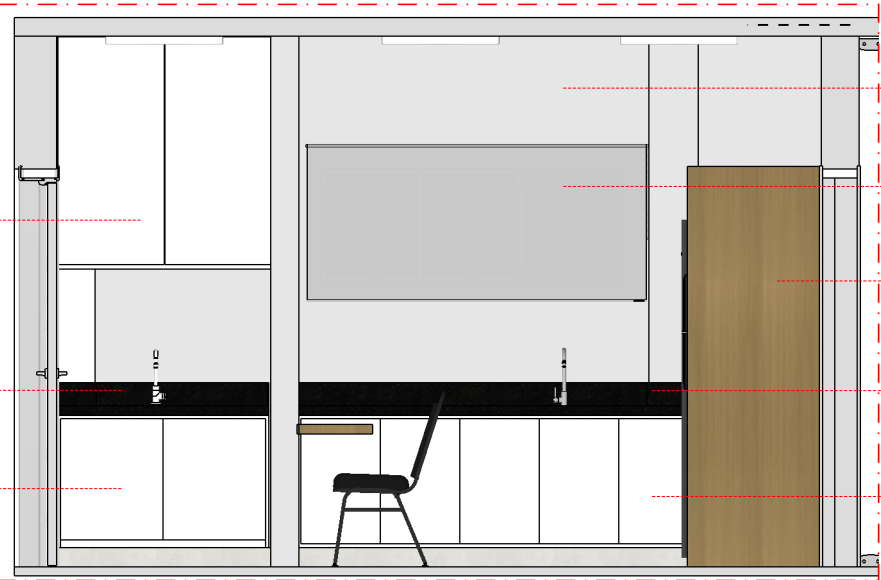

ELEVAÇÃO 03


PINTURA EM TINTA FOSCA  
NA COR CRÔMIO - SUVINIL

PERSIANA TIPO ROLÔ  
COR CINZA CLARO

MÓVEL DA GELADEIRA  
DET.: FOLHA 12

BANCADA EM GRANITO  
DET.: FOLHA 15

ARMÁRIO BAIXO  
DET.: FOLHA 13

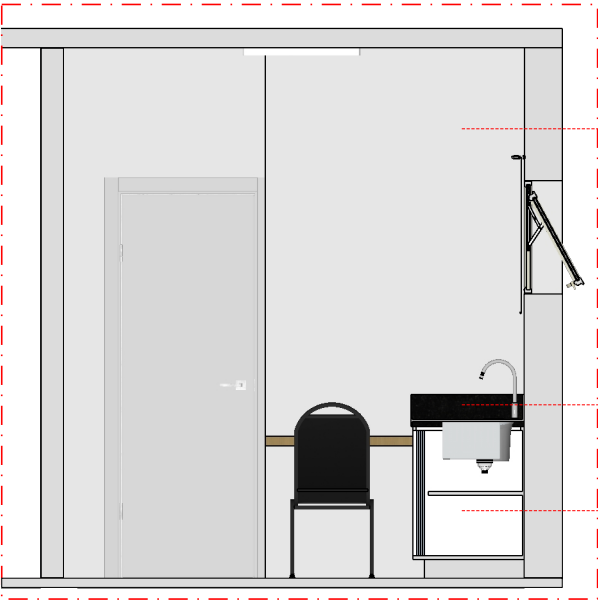


ELEVAÇÃO 02

PINTURA EM TINTA FOSCA  
COR CRÔMIO - SUVINIL

BANCADA EM GRANITO  
DET.: FOLHA 15

ARMÁRIO BAIXO  
DET.: FOLHA 13

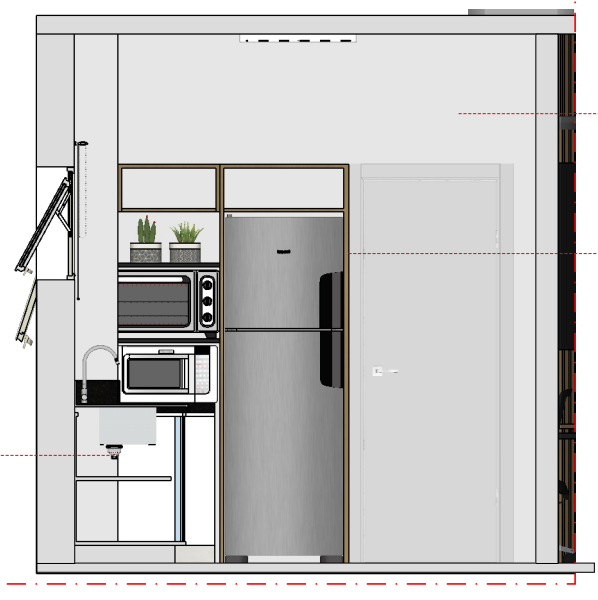

ELEVAÇÃO 04

PINTURA EM TINTA FOSCA  
COR CRÔMIO - SUVINIL

MÓVEL DA GELADEIRA  
DET.: FOLHA 12

ARMÁRIO BAIXO  
DET.: FOLHA 13

ISI  
MIRIAN SILVA  
Arquiteta Urbanista


PROJETO:  
COPA - INSPETORIA CREA - SC

CONTEÚDO:  
ELEVAÇÕES 01, 02, 03 E 04


ESCALA:  
1:40

DATA:  
06/2026

LOCAL:  
ARARANGUÁ - SC

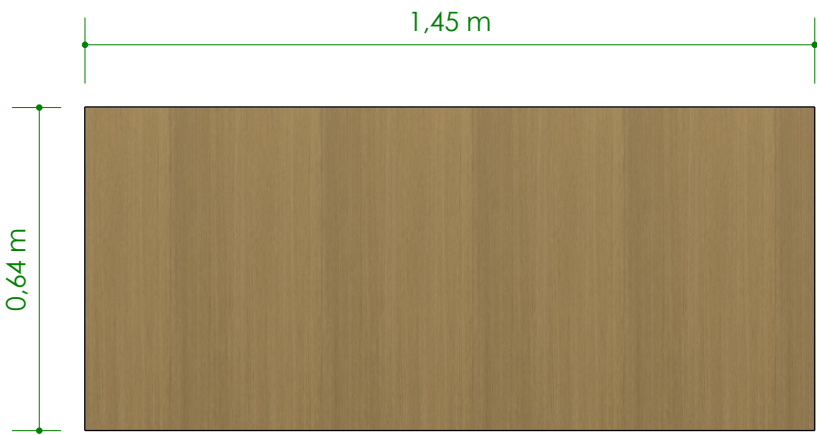


VISTA SUPERIOR - MÓVEL DA GELADEIRA  
ESCALA 1:15

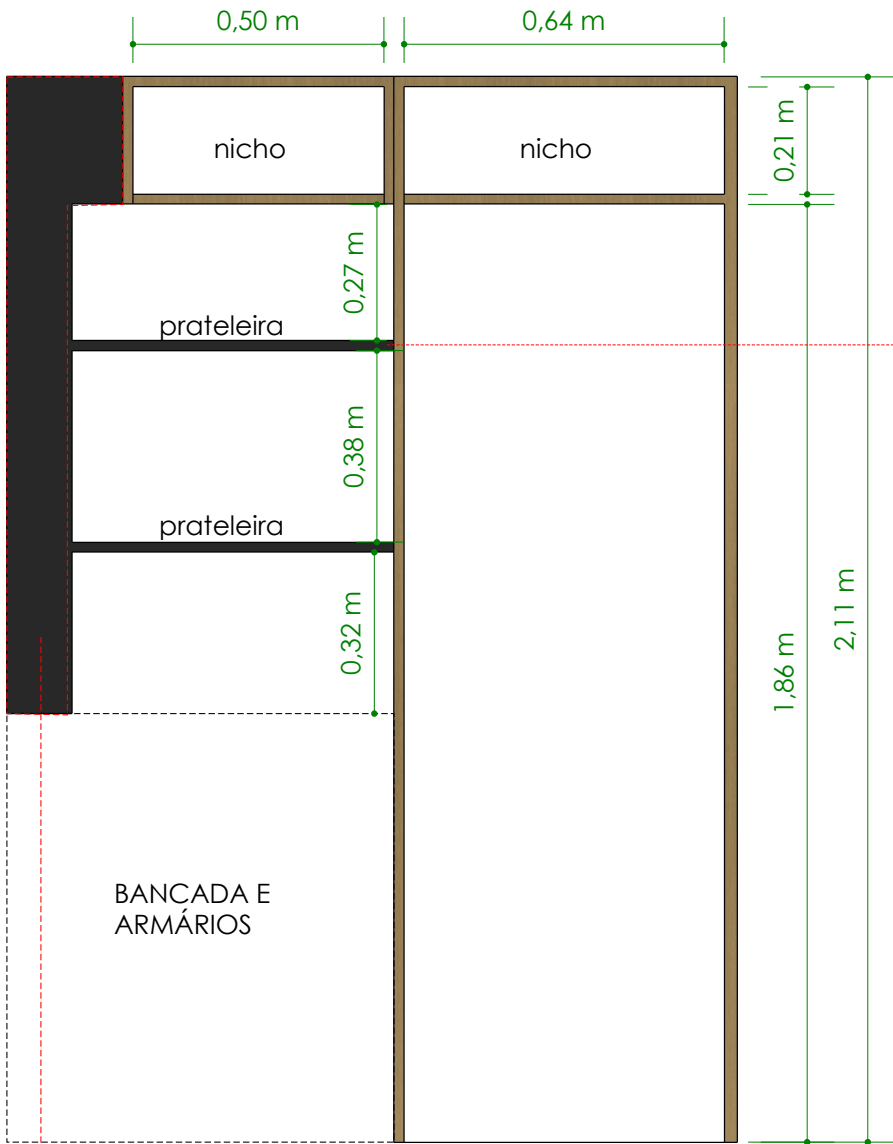

FUNDO FALSO COMPONDO O ESPAÇO  
ATÉ O PILAR APARENTE  
(CONFERIR IN LOCO)

VISTA FRONTAL - MÓVEL DA GELADEIRA  
ESCALA 1:15


PRATELEIRA EM MDF PRETO  
COM ESPESSURA DE 20MM

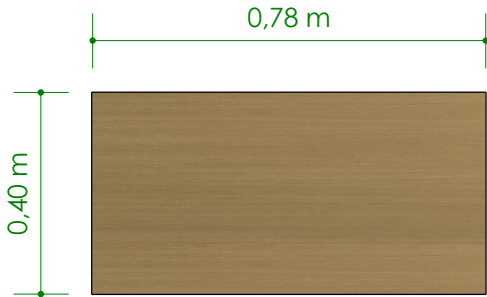

VISTA SUPERIOR - MESA DE REFEIÇÕES  
ESCALA 1:15



VISTA FRONTAL - MESA DE REFEIÇÕES  
ESCALA 1:15

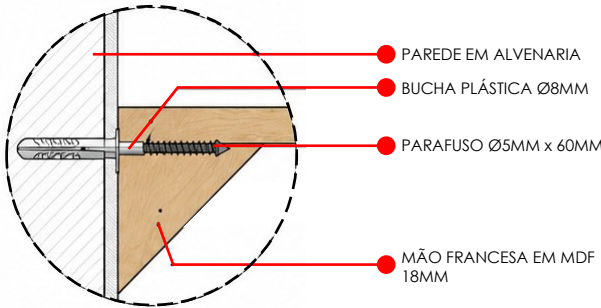

DETALHE FIXAÇÃO DA MESA  
H=74CM DO PISO ACABADO


MESA DE REFEIÇÕES FIXADA  
NA PAREDE.




MARCENARIA EM MDF PADRÃO  
CARVALHO AVELÃ DA DURATEX.

ISI  
MIRIAN SILVA  
Arquiteta Urbanista

|                                                                            |                  |
|----------------------------------------------------------------------------|------------------|
| PROJETO:<br>COPA - INSPETORIA CREA - SC                                    |                  |
| CONTEÚDO: DETALHAMENTO MARCENARIA - MÓVEL<br>GELADEIRA / MESA DE REFEIÇÕES |                  |
| ESCALA:<br>1:15                                                            | DATA:<br>06/2026 |
| LOCAL:<br>ARARANGUÁ - SC                                                   |                  |

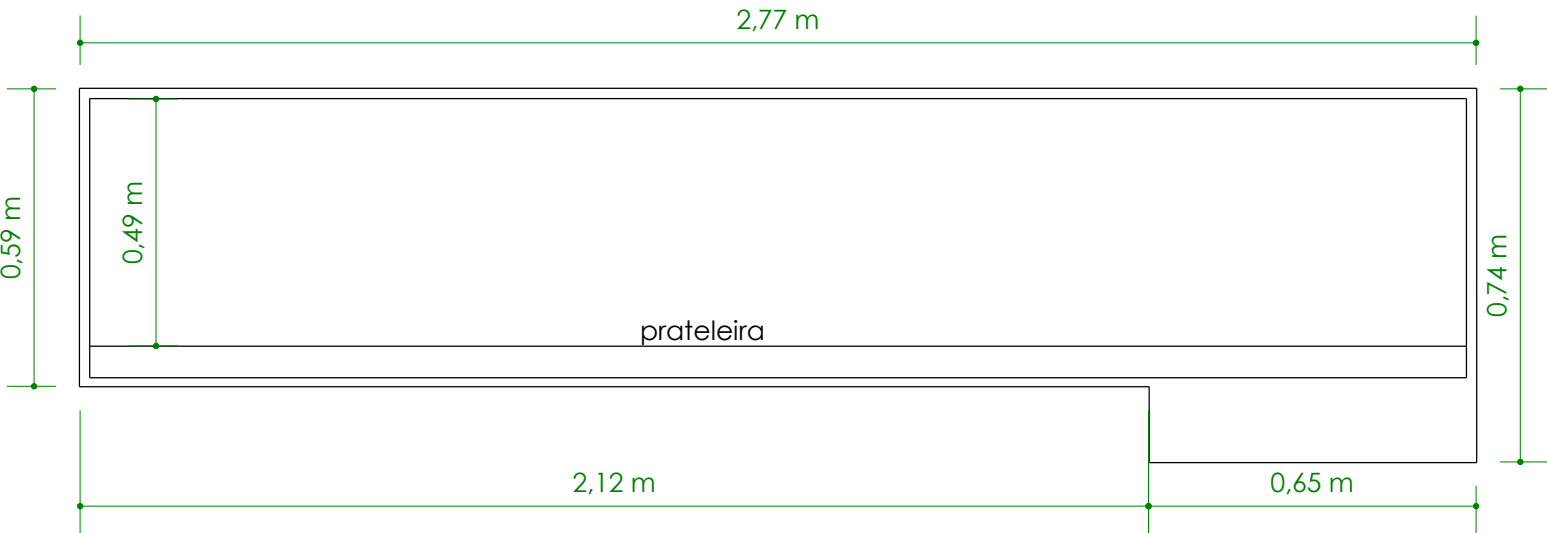


VISTA SUPERIOR - ARMÁRIO BAIXO BANCADA  
ESCALA 1:15

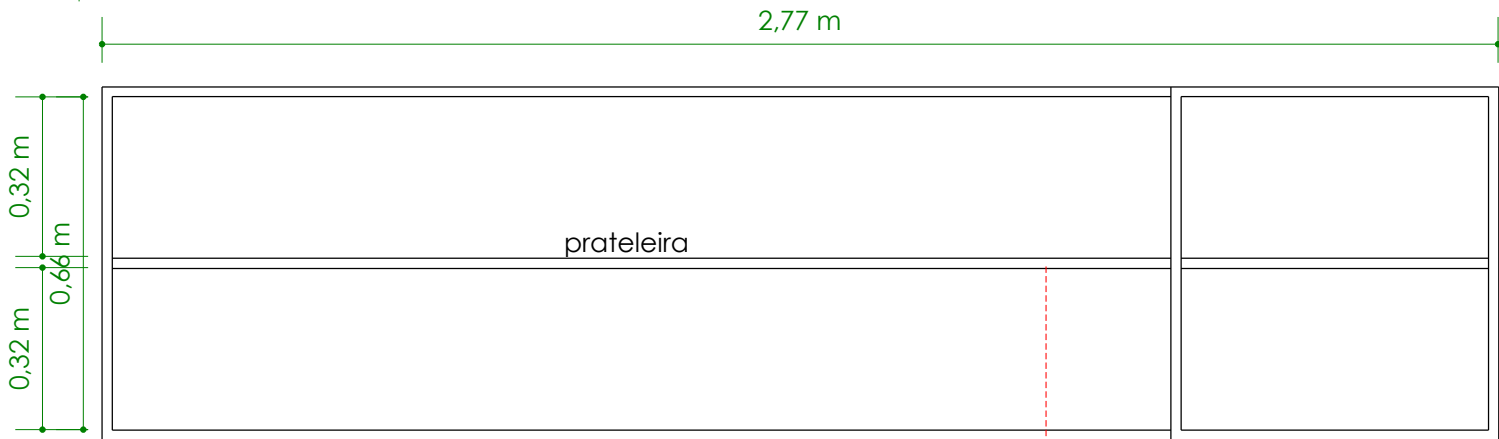

VISTA FRONTAL (ABERTO) - ARMÁRIO BAIXO BANCADA  
ESCALA 1:15

PRATELEIRA EM MDF BRANCO  
COM ESPESSURA DE 20MM E  
PROFUNDIDADE DE 49CM

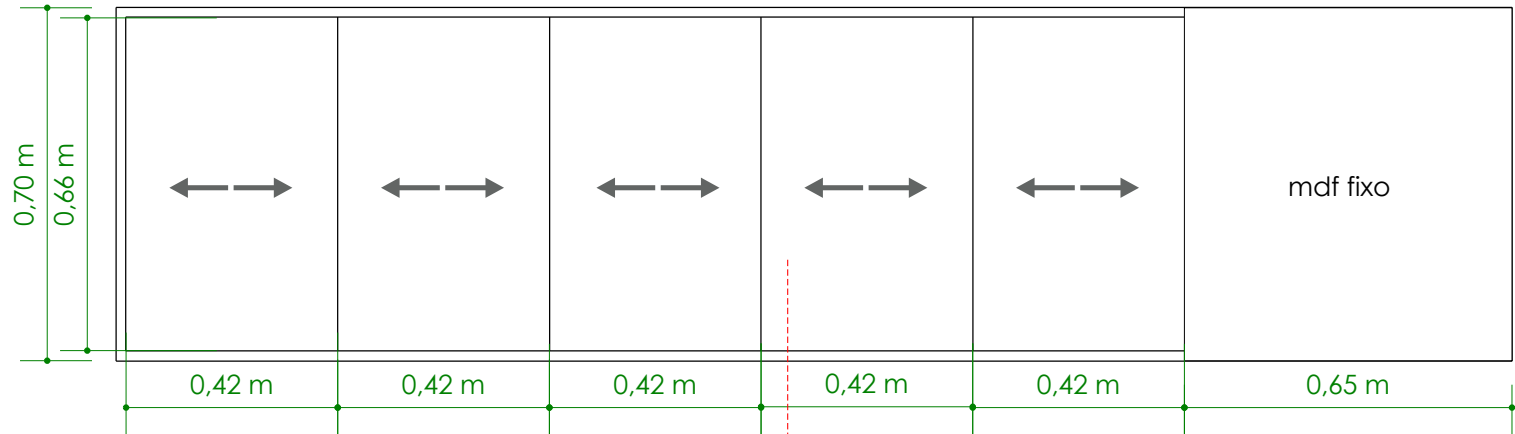

VISTA FRONTAL - ARMÁRIO BAIXO BANCADA  
ESCALA 1:15


PORTAS DE CORRER EM MDF BRANCO  
(PORTAS CORREM PARA AMBOS OS LADOS)

MARCENARIA EM MDF BRANCO.


MIRIAN SILVA  
Arquiteta Urbanista

|                                                             |                  |
|-------------------------------------------------------------|------------------|
| PROJETO:<br>COPA - INSPETORIA CREA - SC                     |                  |
| CONTEÚDO: DETALHAMENTO MARCENARIA - ARMÁRIO BAIXO (BANCADA) |                  |
| ESCALA:<br>1:15                                             | DATA:<br>06/2026 |
| LOCAL:<br>ARARANGUÁ - SC                                    |                  |




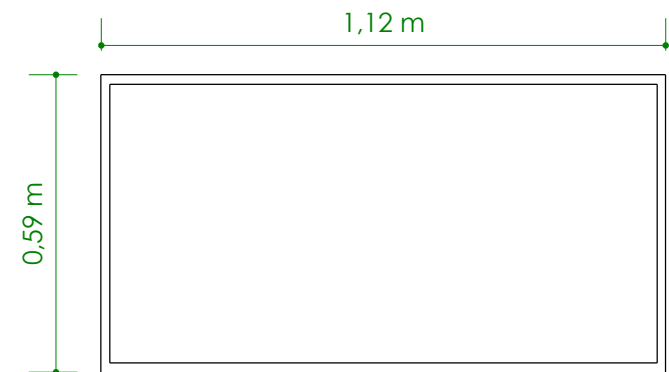


VISTA SUPERIOR - ARMÁRIO BAIXO ÁREA DE SERVIÇO  
ESCALA 1:15

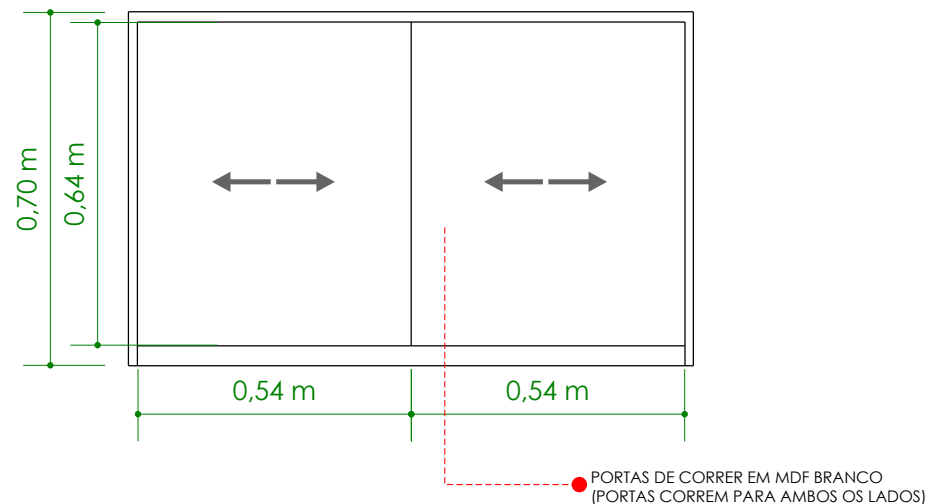



VISTA FRONTAL - ARMÁRIO BAIXO ÁREA DE SERVIÇO  
ESCALA 1:15

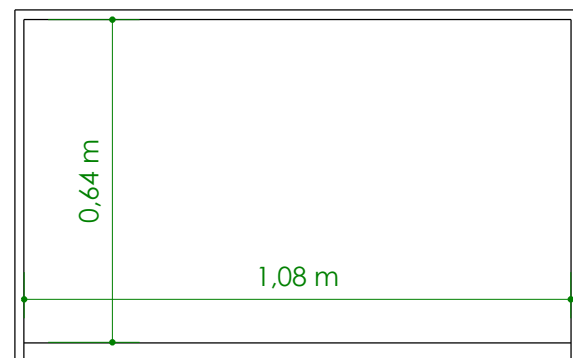

VISTA FRONTAL (ABERTO) - ARMÁRIO BAIXO ÁREA DE SERVIÇO  
ESCALA 1:15

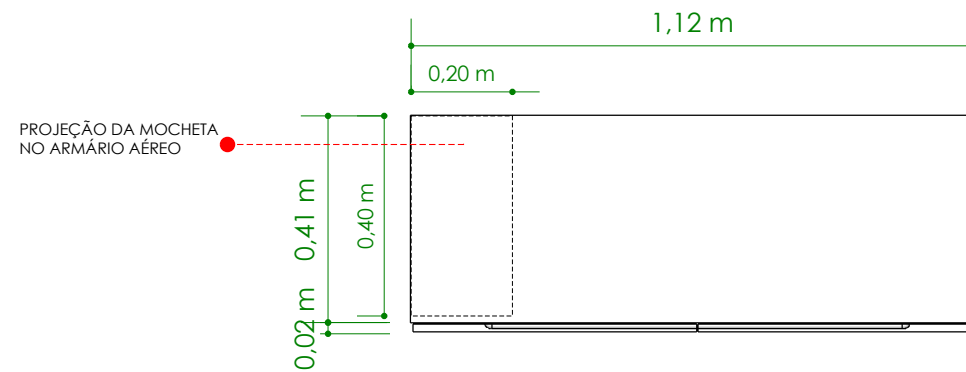

VISTA SUPERIOR - ARMÁRIO AÉREO ÁREA DE SERVIÇO  
ESCALA 1:15

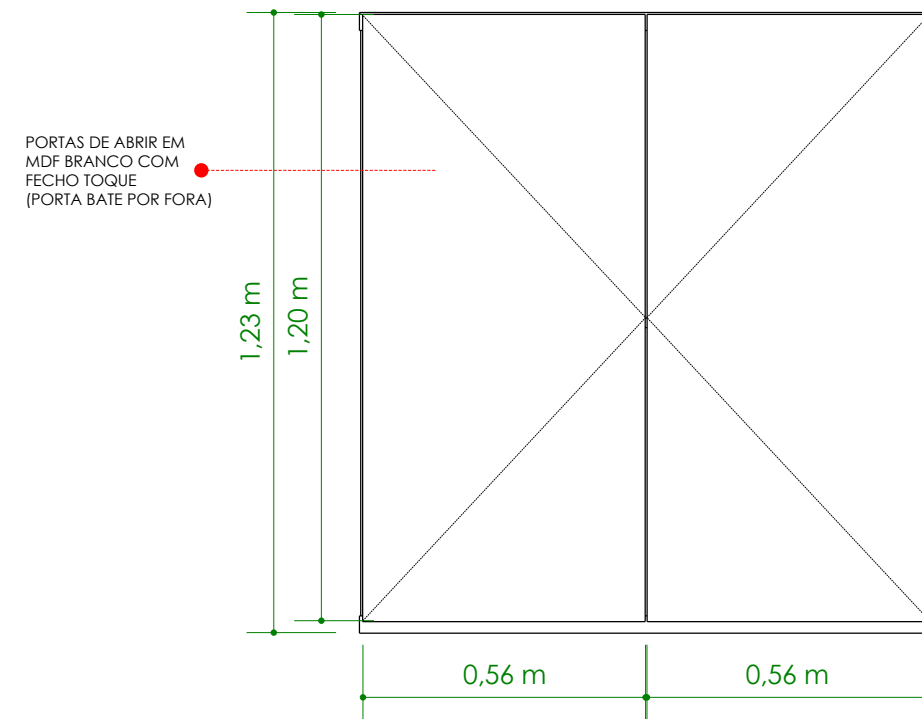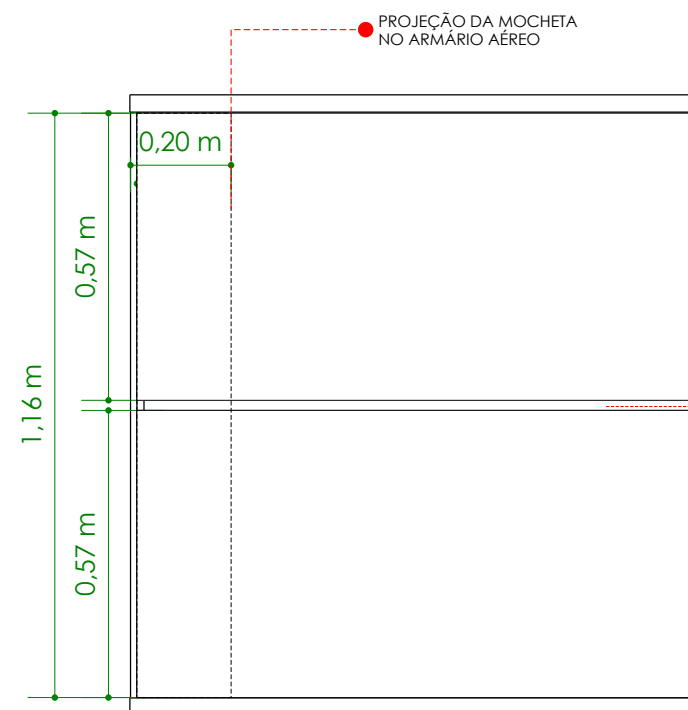

VISTA FRONTAL - ARMÁRIO AÉREO ÁREA DE SERVIÇO  
ESCALA 1:15


PRATELEIRA EM MDF BRANCO  
COM ESPESSURA DE 20MM E  
PROFUNDIDADE DE 40CM

VISTA FRONTAL (ABERTO) - ARMÁRIO AÉREO ÁREA DE SERVIÇO  
ESCALA 1:15


MARCENARIA EM MDF BRANCO.

MIRIAN SILVA  
Arquiteta Urbanista


|                                                                                     |                  |
|-------------------------------------------------------------------------------------|------------------|
| PROJETO:<br>COPA - INSPETORIA CREA - SC                                             |                  |
| CONTEÚDO: DETALHAMENTO MARCENARIA - ARMÁRIO BAIXO E ARMÁRIO AÉREO - ÁREA DE SERVIÇO |                  |
| ESCALA:<br>1:15                                                                     | DATA:<br>06/2026 |
| LOCAL:<br>ARARANGUÁ - SC                                                            |                  |

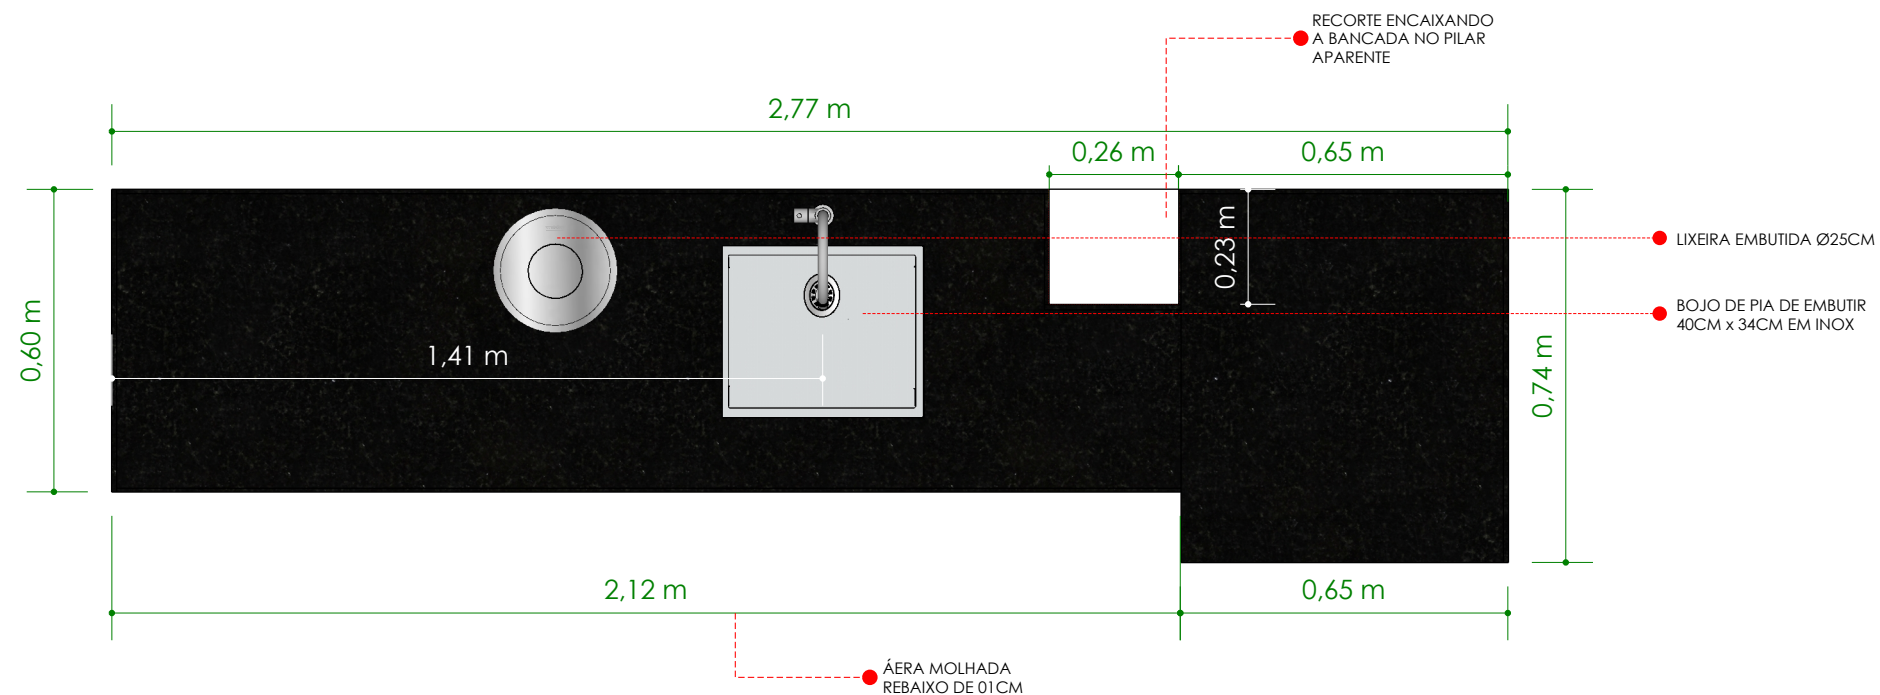


VISTA SUPERIOR - BANCADA COZINHA  
ESCALA 1:15

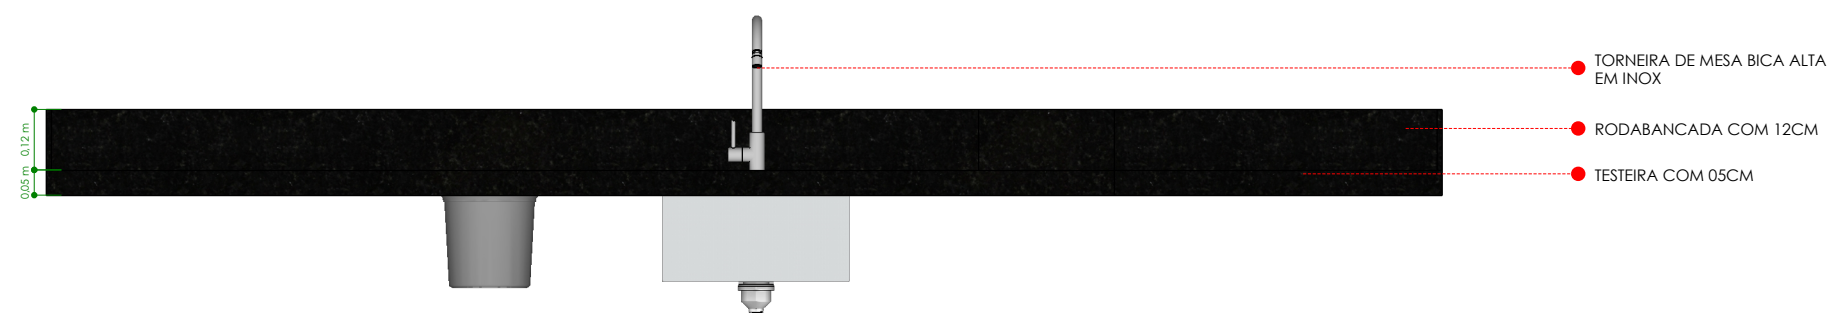

VISTA FRONTAL - BANCADA COZINHA  
ESCALA 1:15

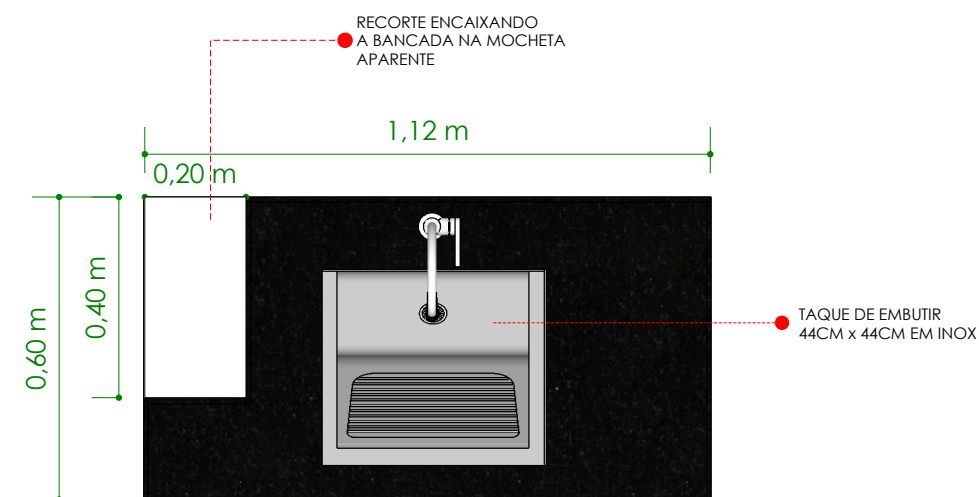

VISTA SUPERIOR - BANCADA ÁREA DE SERVIÇO  
ESCALA 1:15

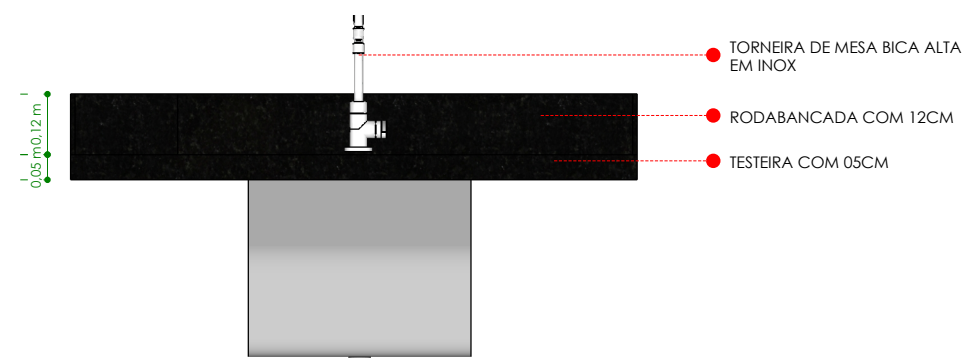

VISTA FRONTAL - BANCADA ÁREA DE SERVIÇO  
ESCALA 1:15

BANCADAS EM GRANITO PRETO  
SÃO GABRIEL.  
ACABAMENTOS EM MEIA ESQUADRIA.

CONFERIRI MEDIDAS NO LOCAL.

MIRIAN SILVA  
Arquiteta Urbanista


|                                                                           |                  |
|---------------------------------------------------------------------------|------------------|
| PROJETO:<br>COPA - INSPETORIA CREA - SC                                   |                  |
| CONTEÚDO: DETALHAMENTO MARMORARIA -<br>BANCADAS COZINHA E ÁREA DE SERVIÇO |                  |
| ESCALA:<br>1:15                                                           | DATA:<br>06/2026 |
| LOCAL:<br>ARARANGUÁ - SC                                                  |                  |

# QUANTITATIVOS



MIRIAN SILVA  
Arquiteta Urbanista

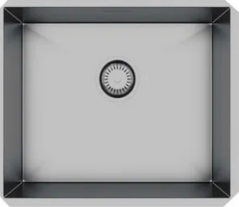

|                                                                                     |                                |                               |       |    |
|-------------------------------------------------------------------------------------|--------------------------------|-------------------------------|-------|----|
|    | CADEIRA DE ATENDIMENTO         |                               |       |    |
|                                                                                     | AMBIENTE                       | COPA                          |       |    |
|                                                                                     | ACABAMENTO                     | ESTOFADO PRETO E METAIS PRETO |       |    |
|                                                                                     | DIMENSÕES                      | 82,2(A)<br>44(L)<br>51,7(P)   | QTDE. | 01 |
|    | BOJO DE PIA DE EMBUTIR - INOX  |                               |       |    |
|                                                                                     | AMBIENTE                       | COPA                          |       |    |
|                                                                                     | ACABAMENTO                     | INOX                          |       |    |
|                                                                                     | DIMENSÕES                      | 40CMx34CM                     | QTDE. | 01 |
|   | TORNEIRA BICA ALTA DE MESA     |                               |       |    |
|                                                                                     | AMBIENTE                       | COPA/ÁREA DE SERVIÇO          |       |    |
|                                                                                     | ACABAMENTO                     | TECIDO LINHO CINZA            |       |    |
|                                                                                     | DIMENSÕES                      | 30CM                          | QTDE. | 02 |
|  | TANQUE DE EMBUTIR - INOX       |                               |       |    |
|                                                                                     | AMBIENTE                       | ÁREA DE SERVIÇO               |       |    |
|                                                                                     | ACABAMENTO                     | INOX                          |       |    |
|                                                                                     | DIMENSÕES                      | 44CM x 44CM                   | QTDE. | 01 |
|  | LIXEIRA DE EMBUTIR - 5L - INOX |                               |       |    |
|                                                                                     | AMBIENTE                       | COPA                          |       |    |
|                                                                                     | ACABAMENTO                     | INOX                          |       |    |
|                                                                                     | DIMENSÕES                      | Ø25CM                         | QTDE. | 01 |

|                                                                                     |                                    |                |       |         |
|-------------------------------------------------------------------------------------|------------------------------------|----------------|-------|---------|
|  | PINTURA COR CRÔMIO - SUVINIL       |                |       |         |
|                                                                                     | AMBIENTE                           | PAREDES COPA   |       |         |
|                                                                                     | ACABAMENTO                         | FOSCO          |       |         |
|                                                                                     | DIMENSÕES                          | -              | QTDE. | 43,90M² |
|  | CORTINA PERSIANA ROLÔ - SOB MEDIDA |                |       |         |
|                                                                                     | AMBIENTE                           | JANELA COZINHA |       |         |
|                                                                                     | ACABAMENTO                         | CINZA CLARO    |       |         |
|                                                                                     | DIMENSÕES                          | -              | QTDE. | 01      |

# COWORKING



MIRIAN SILVA  
Arquiteta Urbanista
























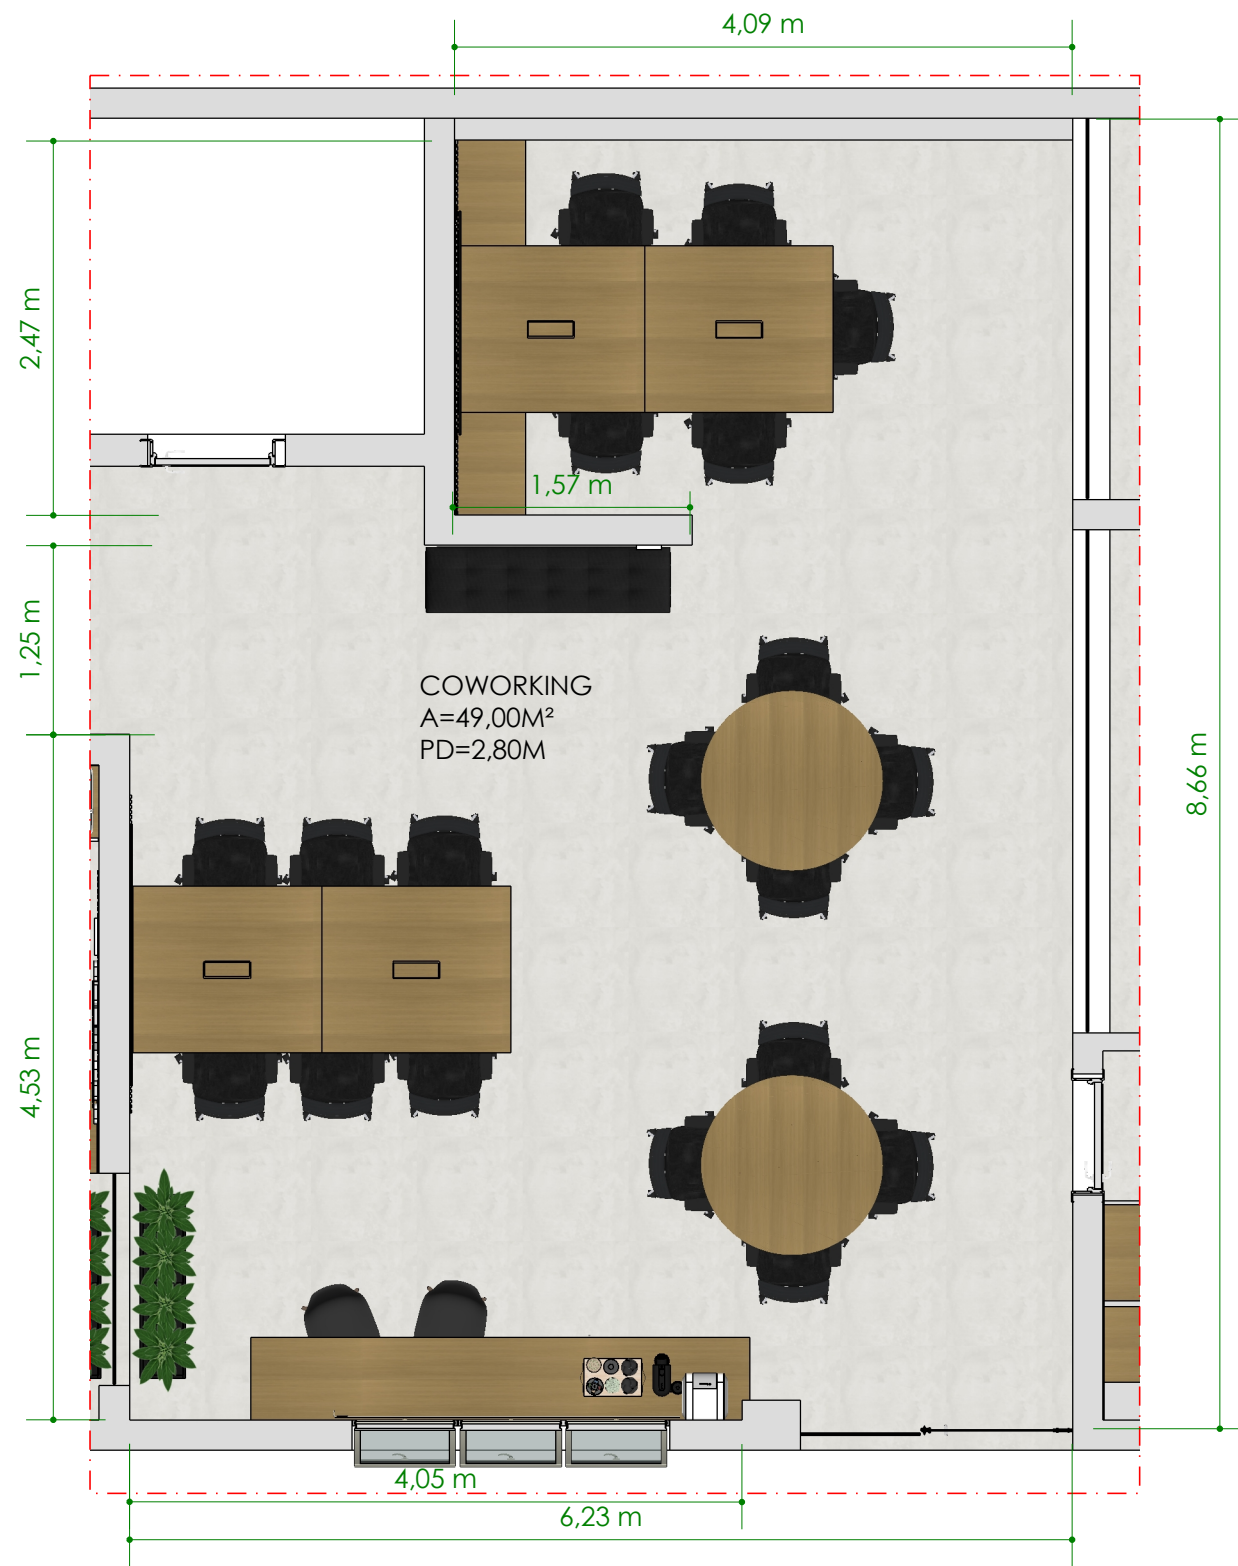

ISI  
MIRIAN SILVA  
Arquiteta Urbanista

PROJETO:  
COWORKING - INSPETORIA CREA - SC

CONTEÚDO:  
PLANTA LAYOUT


ESCALA:  
1:50

DATA:  
06/2026

LOCAL:  
ARARANGUÁ - SC


01



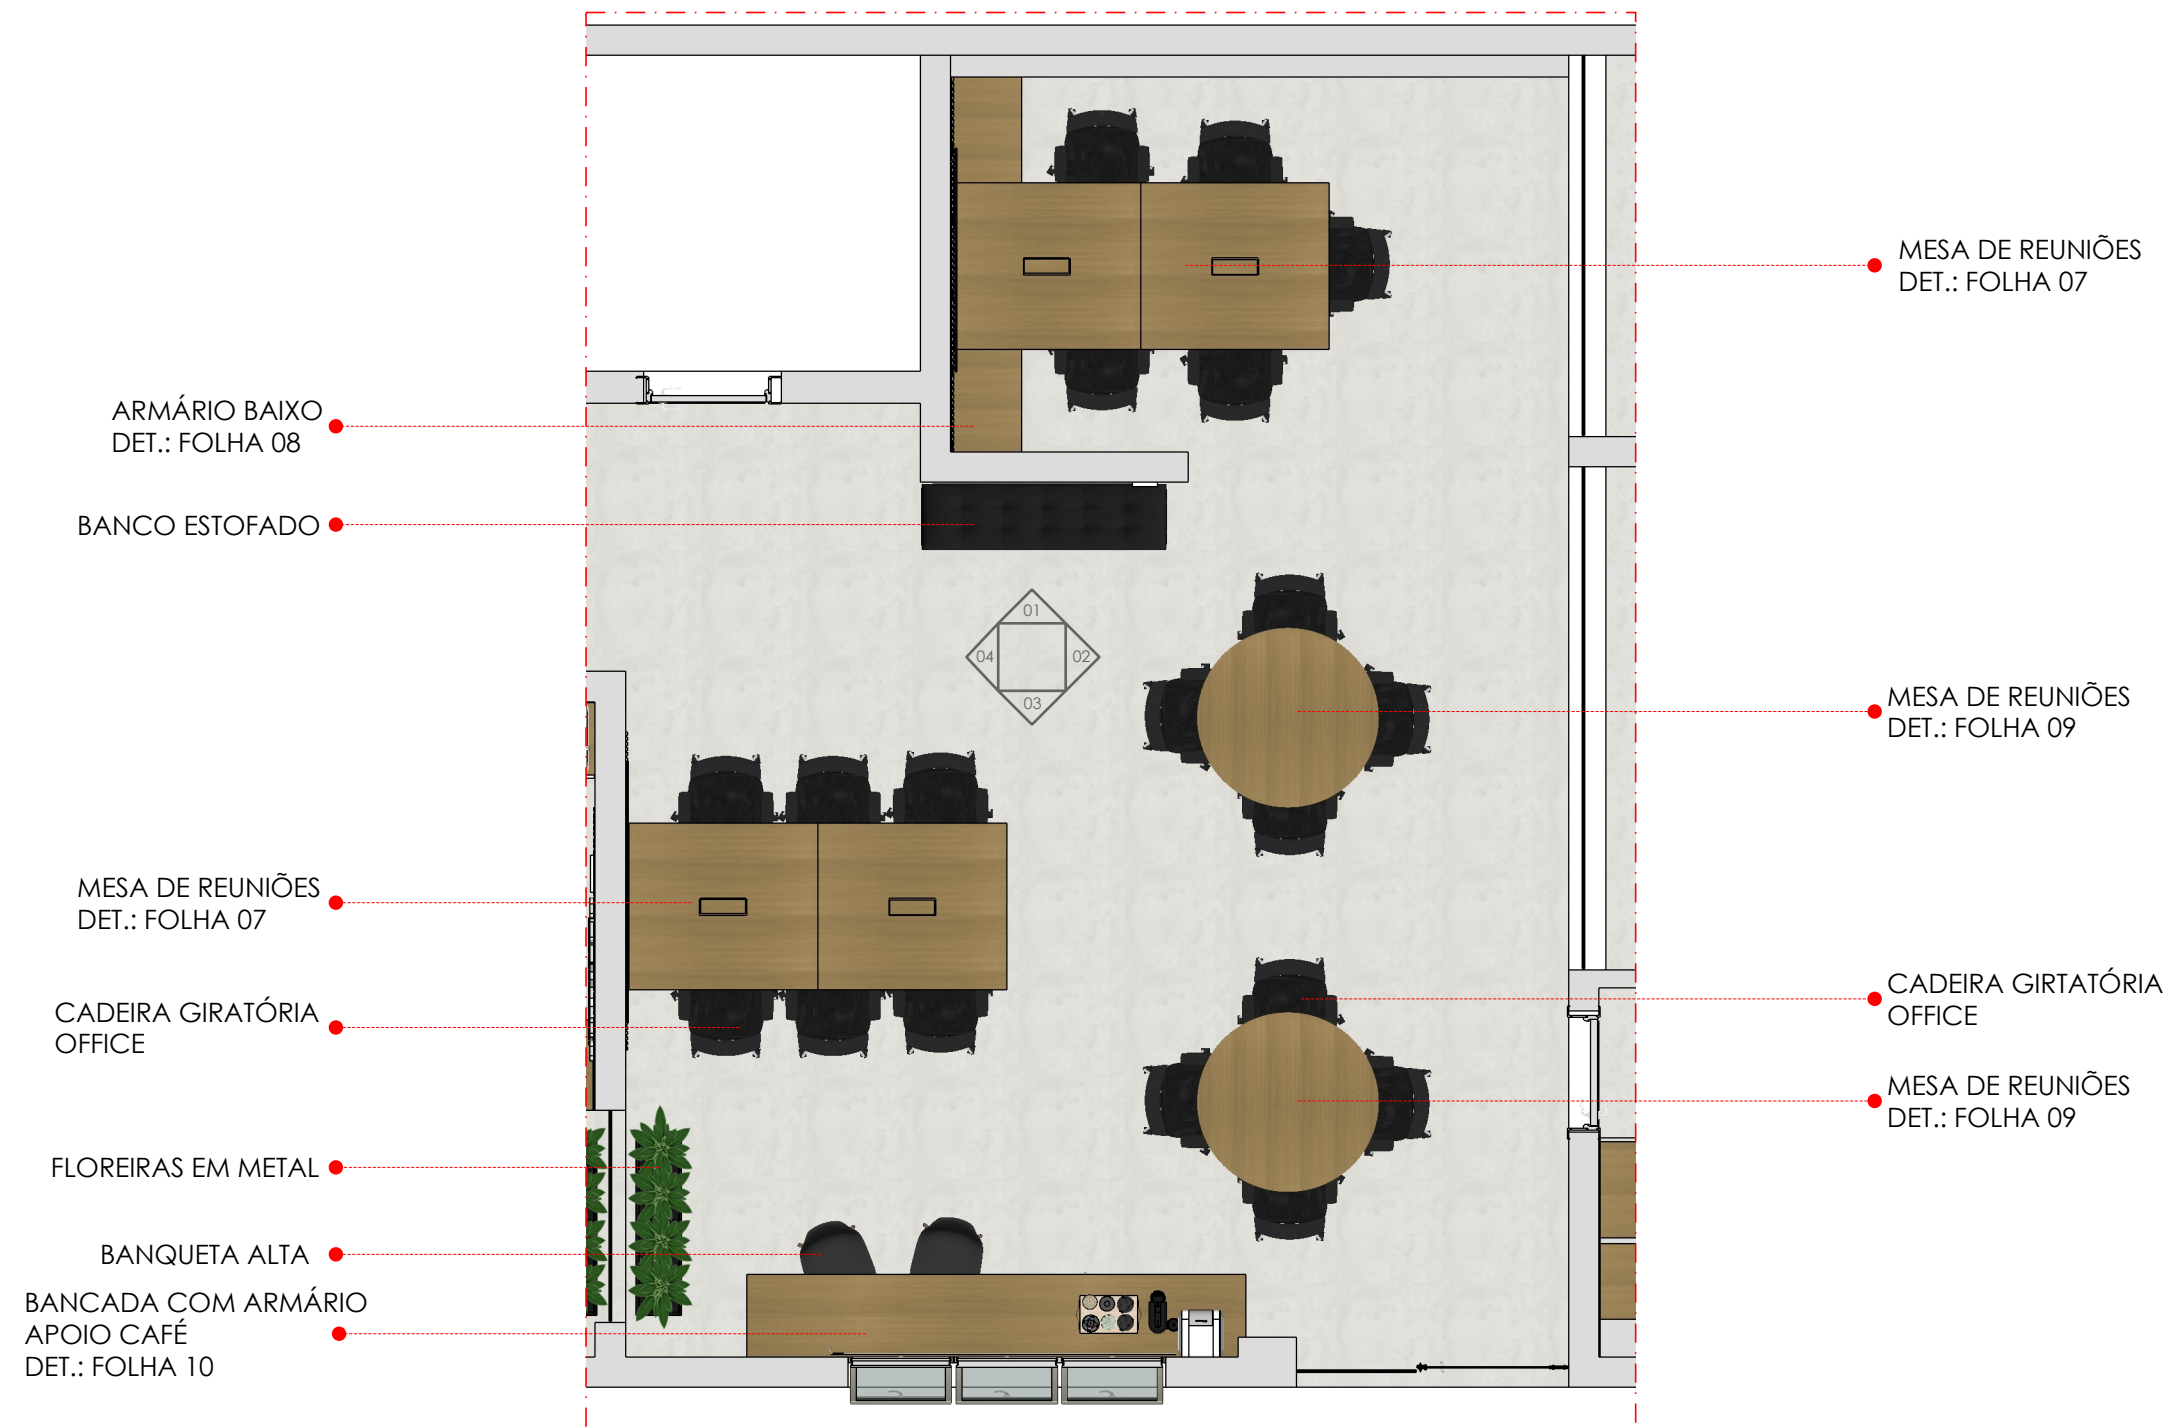

NUVEM ACÚSTICA  
DET.: FOLHA 05

PINTURA EM TINTA  
FOSCA COR  
AZUL PROFUNDO -  
SUVINIL

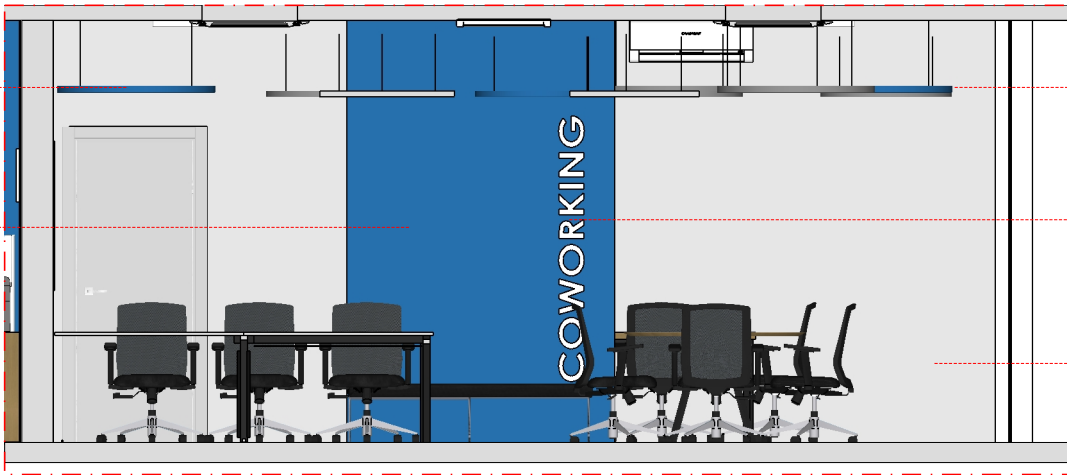

ELEVAÇÃO 01

NUVEM ACÚSTICA  
DET.: FOLHA 05


LETREIRO EM ACRÍLICO BRANCO  
COM ESPESSURA DE 1CM  
FONTE: GOTHAN BOLD 17CM x 176,70CM  
H=40CM DO PISO

PINTURA EM TINTA FOSCA  
COR CRÔMIO - SUVINIL

NUVEM ACÚSTICA  
DET.: FOLHA 05

FECHAMENTO EM VIDRO  
SALAS DE APOIO

FECHAMENTO EM VIDRO  
SALAS DE APOIO

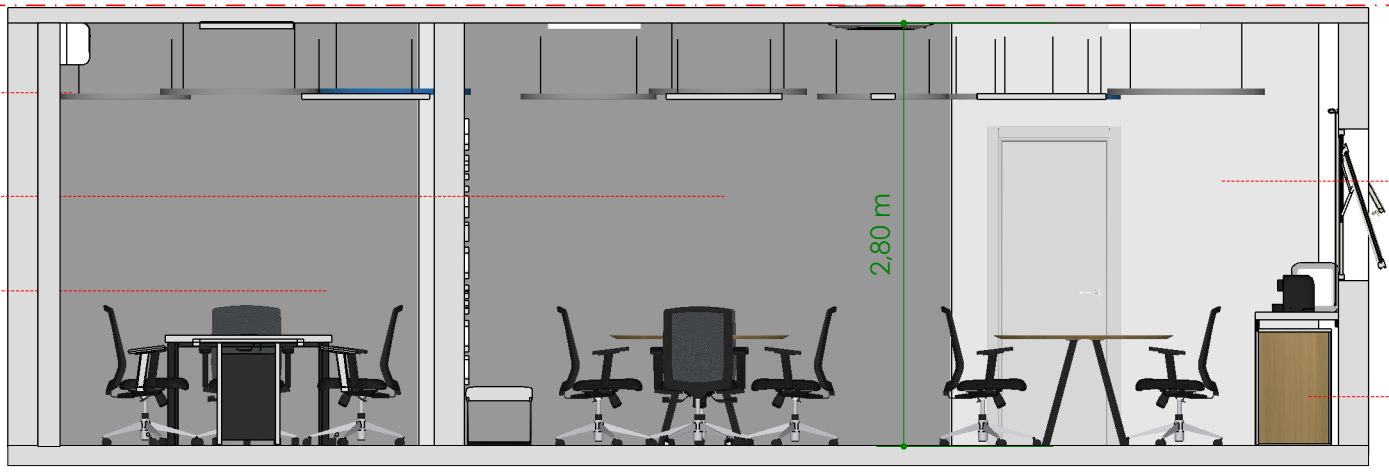

ELEVAÇÃO 02

PINTURA EM TINTAS FOSCA  
COR CRÔMIO - SUVINIL

ARMÁRIO APOIO  
CAFÉ DET.: FOLHA 10

ISI  
MIRIAN SILVA  
Arquiteta Urbanista

PROJETO:  
COWORKING - INSPETORIA CREA - SC


CONTEÚDO:  
ELEVAÇÕES 01 E 02

ESCALA:  
1:50

DATA:  
06/2026

LOCAL:  
ARARANGUÁ - SC



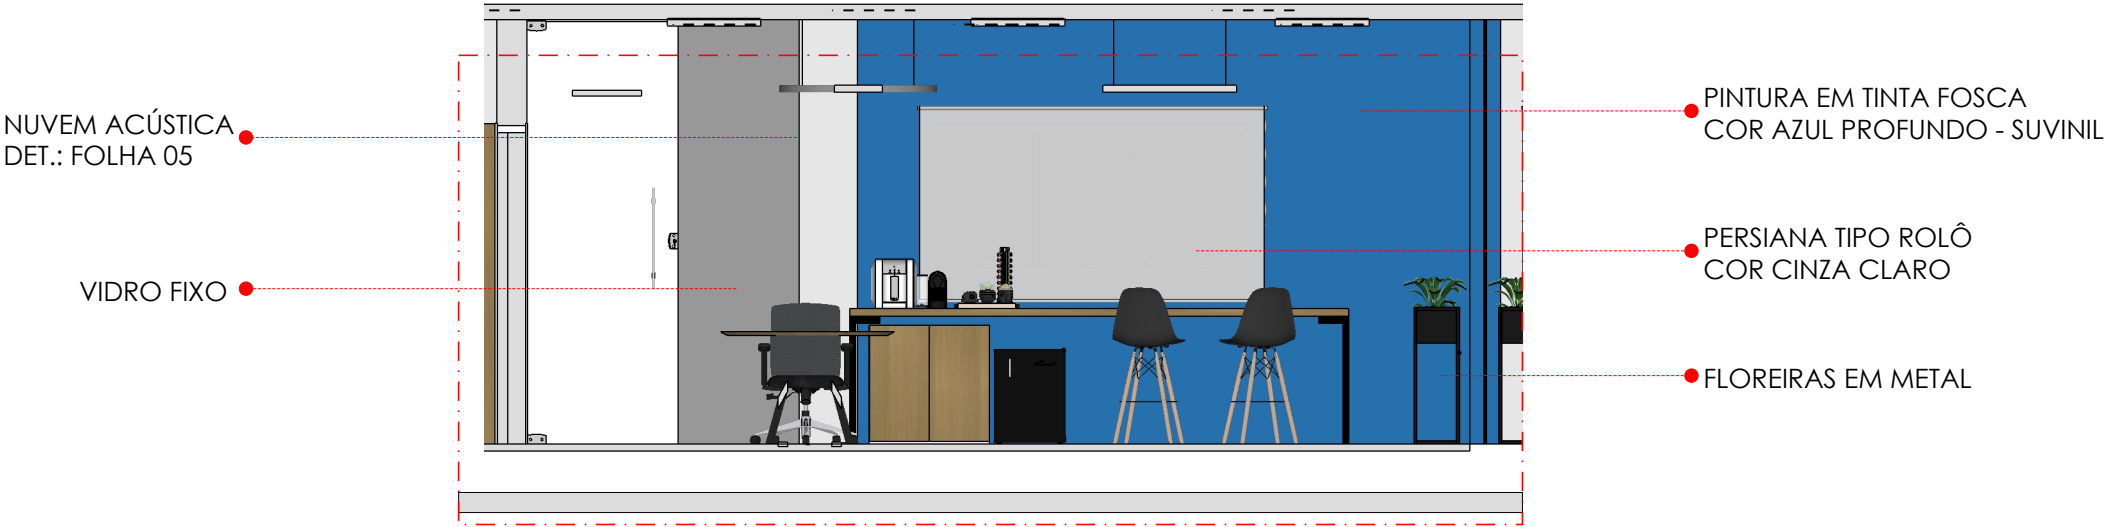


ELEVAÇÃO 03



ELEVAÇÃO 04

|                                                                                |                                              |                  |
|--------------------------------------------------------------------------------|----------------------------------------------|------------------|
| <div><div>ISI</div><div>MIRIAN SILVA</div><div>Arquiteta Urbanista</div></div> | PROJETO:<br>COWORKING - INSPETORIA CREA - SC |                  |
|                                                                                | CONTEÚDO:<br>ELEVAÇÕES 03 E 04               |                  |
|                                                                                | ESCALA:<br>1:50                              | DATA:<br>06/2026 |
|                                                                                | LOCAL:<br>ARARANGUÁ - SC                     |                  |

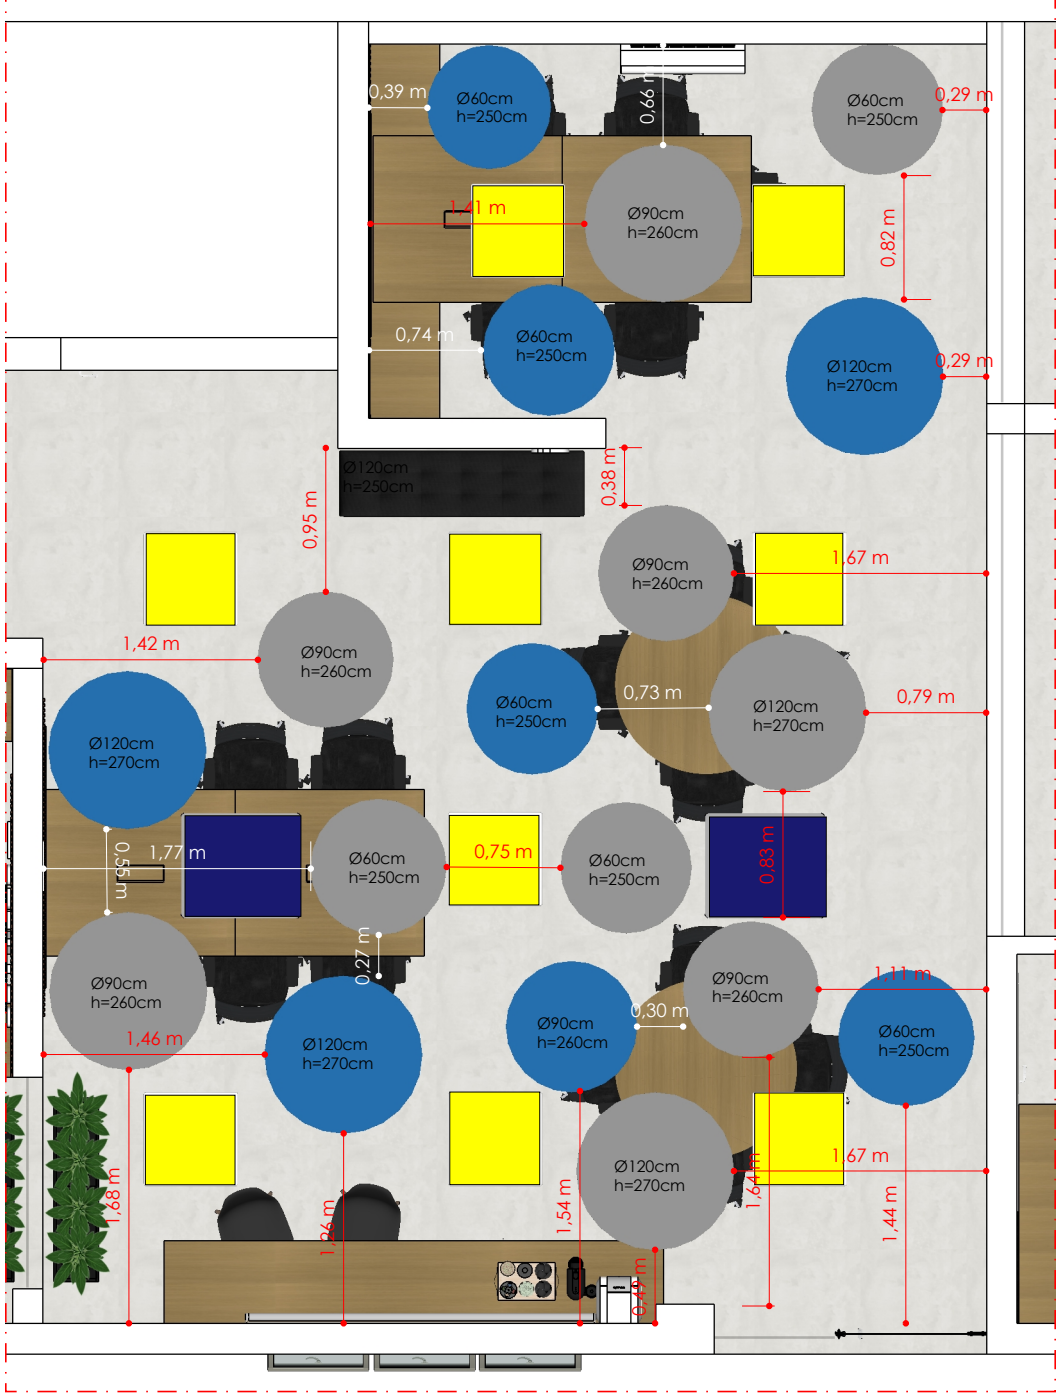

NUVENS ACÚSTICAS Ø60CM = 07 UNIDADES


NUVENS ACÚSTICAS Ø90CM = 06 UNIDADES

NUVENS ACÚSTICAS Ø120CM = 05 UNIDADES




-  PAINÉIS DE LED EXISTENTES
-  AR CONDICIONADO DE TETO

DIÂMETROS E ALTURAS DAS NUVENS ACÚSTICAS INDICADAS EM CADA REPRESENTAÇÃO DAS MESMAS.




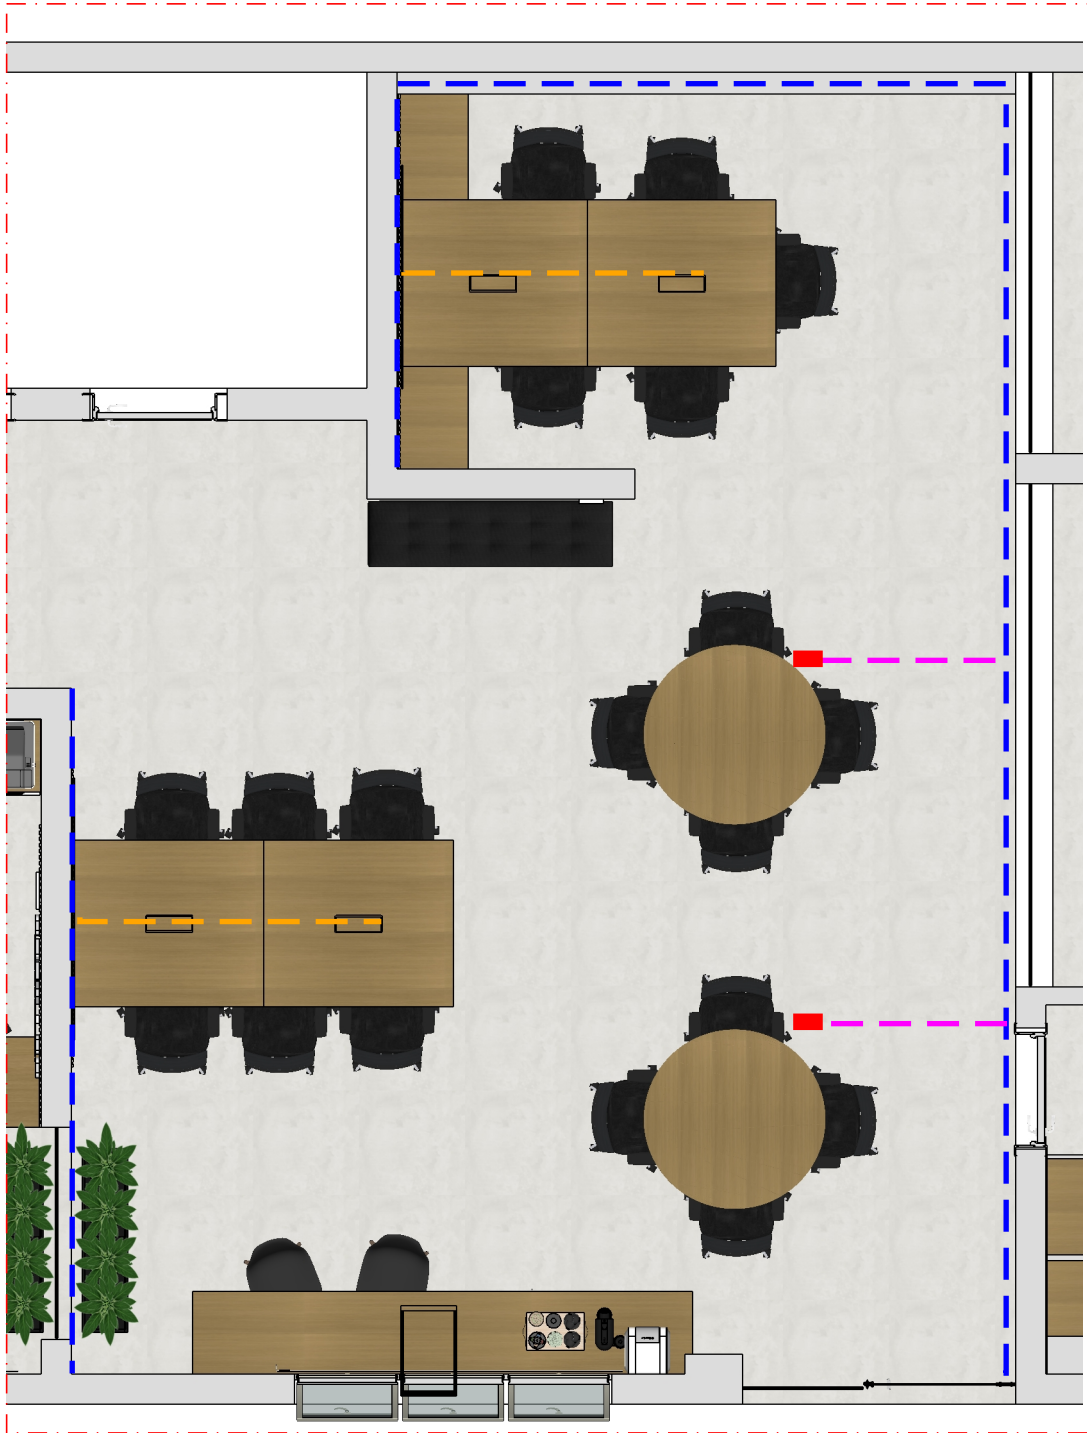

- FIAÇÃO PRINCIPAL
- CANALETA BAIXA NO PISO H=20MM A 30MM
- FIAÇÃO INTERNA NA MARCENARIA (MESA POSSUI CAIXA DE TOMADAS EMBUTIDA)
- CAIXA DE TOMADAS NO PISO

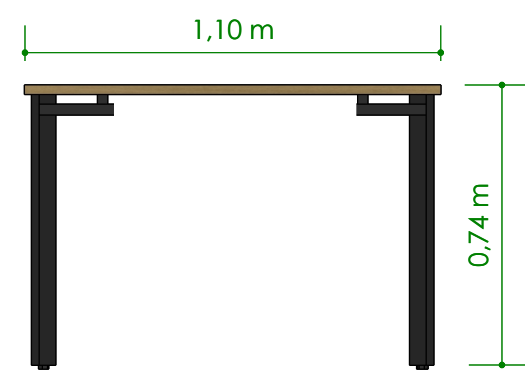
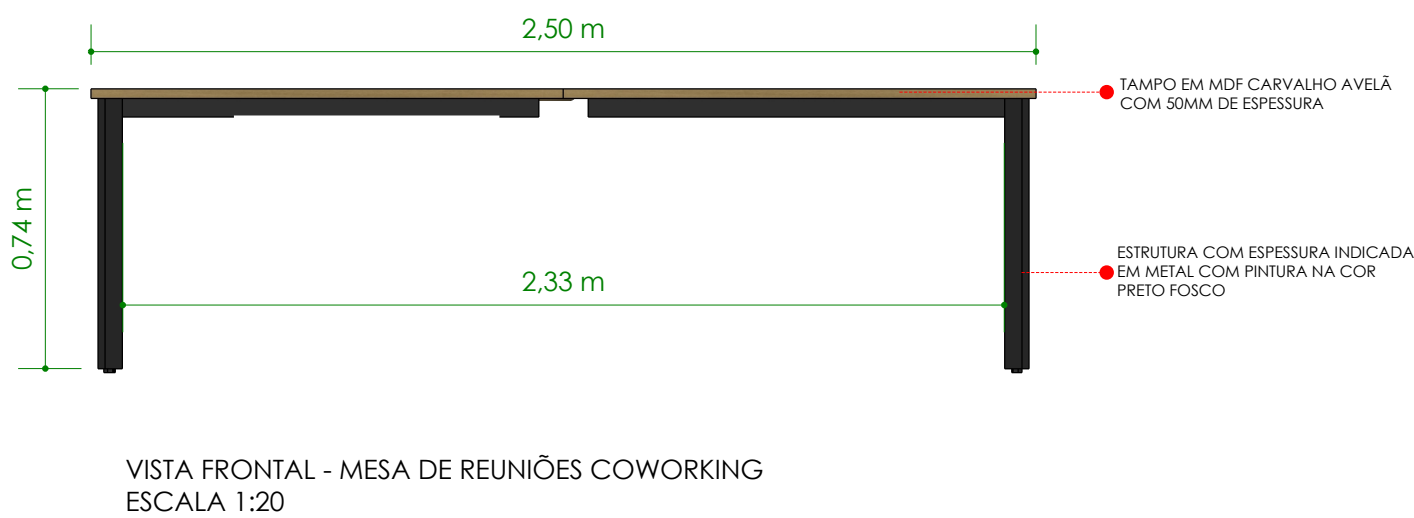
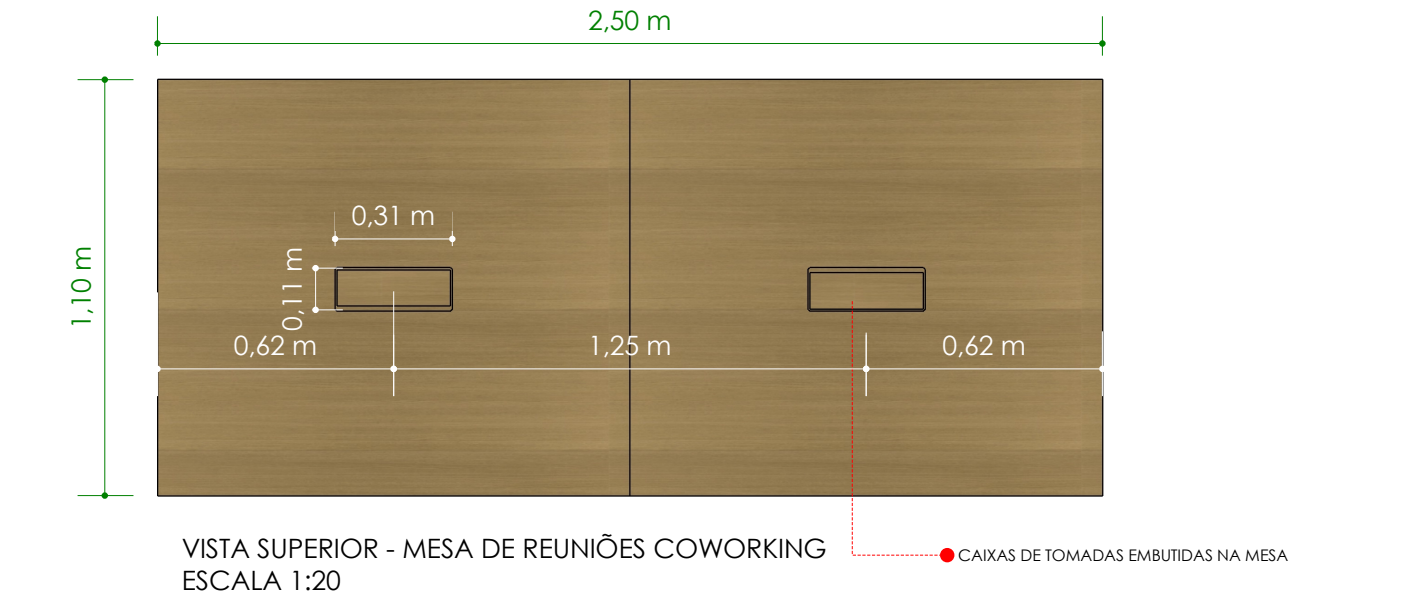


VISTA LATERAL - MESA DE REUNIÕES COWORKING  
ESCALA 1:20

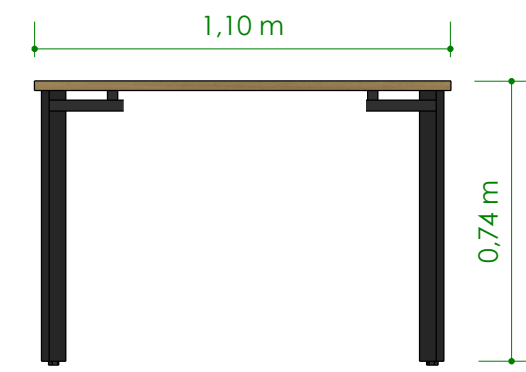


VISTA LATERAL - MESA SALA DE REUNIÕES  
ESCALA 1:20

MARCENARIA EM MDF PADRÃO CARVALHO AVELÃ DA DURATEX.

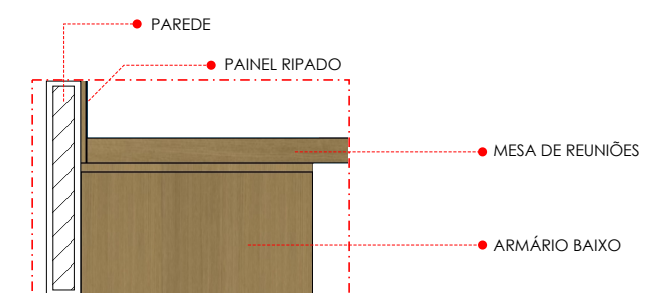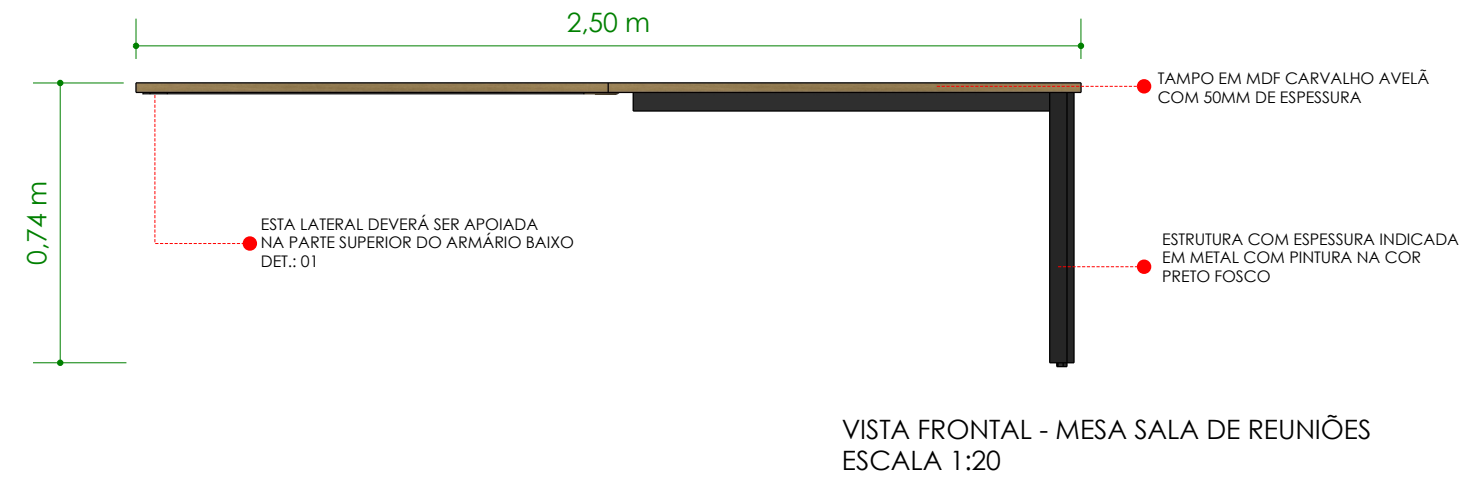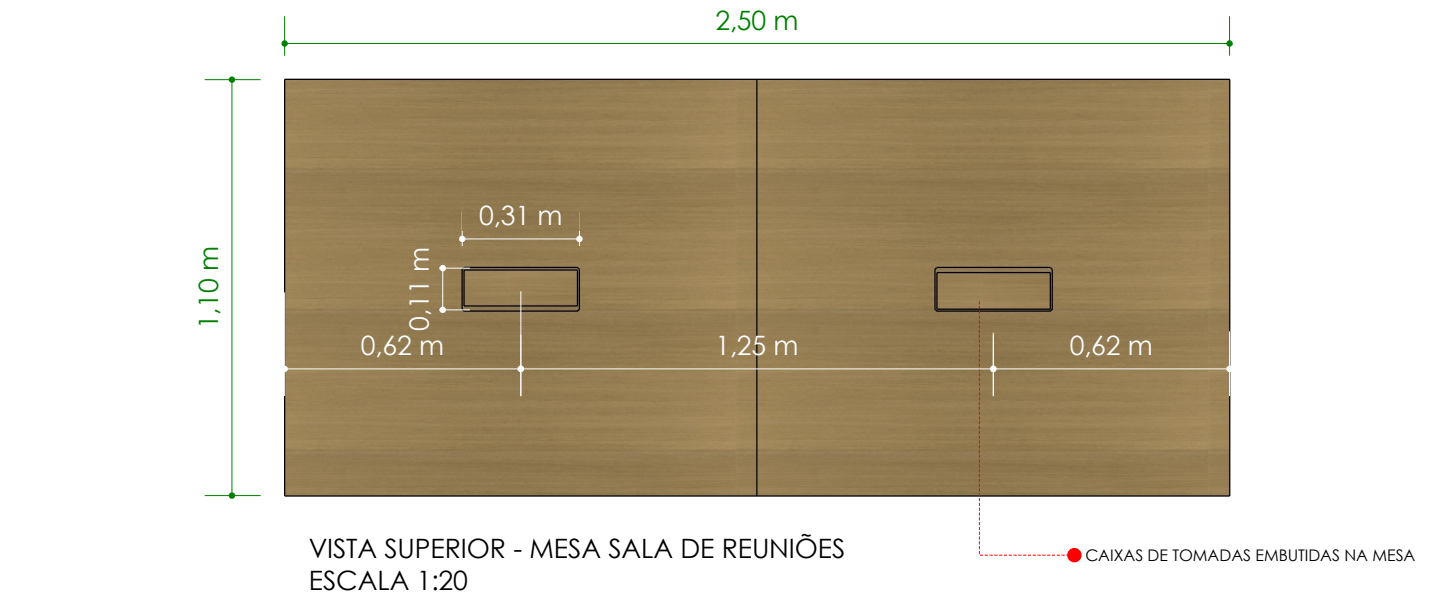


|   |                                                                                         |                  |    |
|---|-----------------------------------------------------------------------------------------|------------------|----|
| <br>MIRIAN SILVA<br>Arquiteta Urbanista | PROJETO:<br>COWORKING - INSPETORIA CREA - SC                                            |                  | 07 |
|   | CONTEÚDO:<br>DETALHAMENTO MARCENARIA - MESAS<br>DE REUNIÃO COWORKING E SALA DE REUNIÕES |                  |    |
|   | ESCALA:<br>INDICADA                                                                     | DATA:<br>06/2026 |    |
|   | LOCAL:<br>ARARANGUÁ - SC                                                                |                  |    |




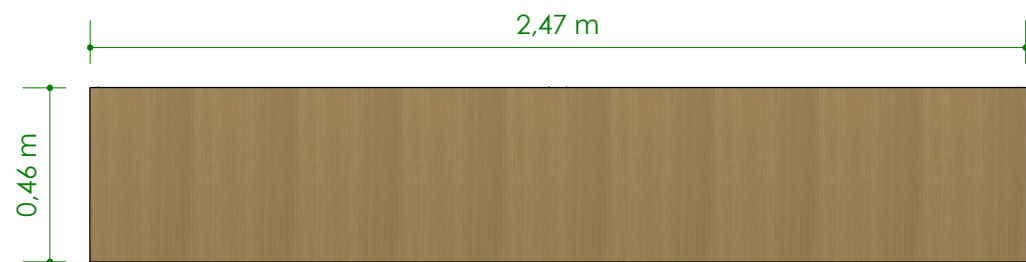

VISTA SUPERIOR - ARMÁRIO BAIXO  
ESCALA 1:20

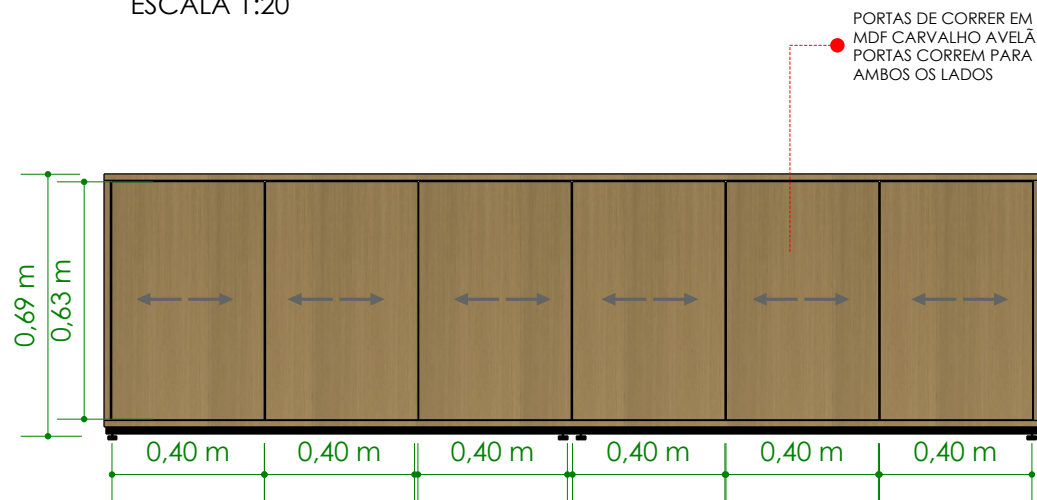

VISTA FRONTAL - ARMÁRIO BAIXO  
ESCALA 1:20

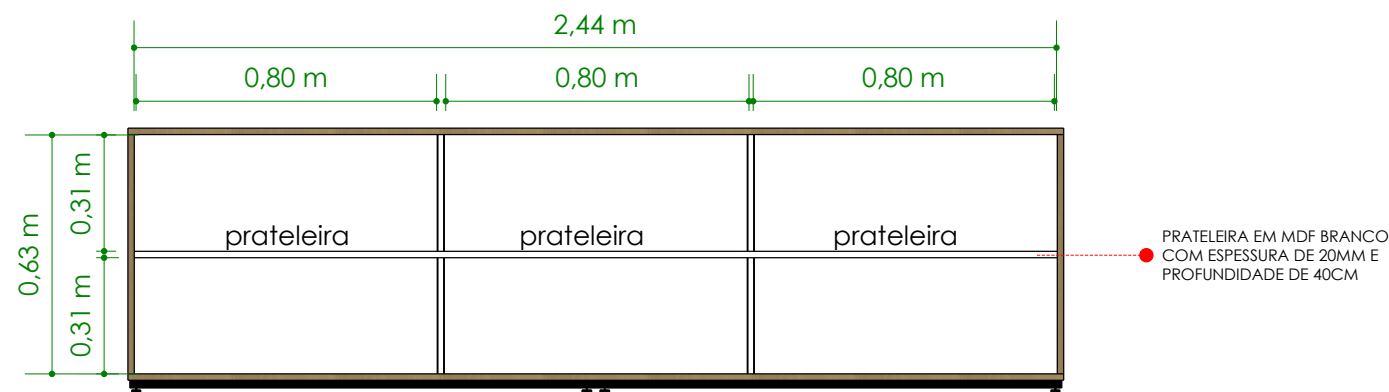


VISTA FRONTAL (ABERTO) - ARMÁRIO BAIXO  
ESCALA 1:20



VISTA FRONTAL - PAINEL RIPADO  
ESCALA 1:20



VISTA SUPERIOR - MESA DE REUNIÕES  
ESCALA 1:15

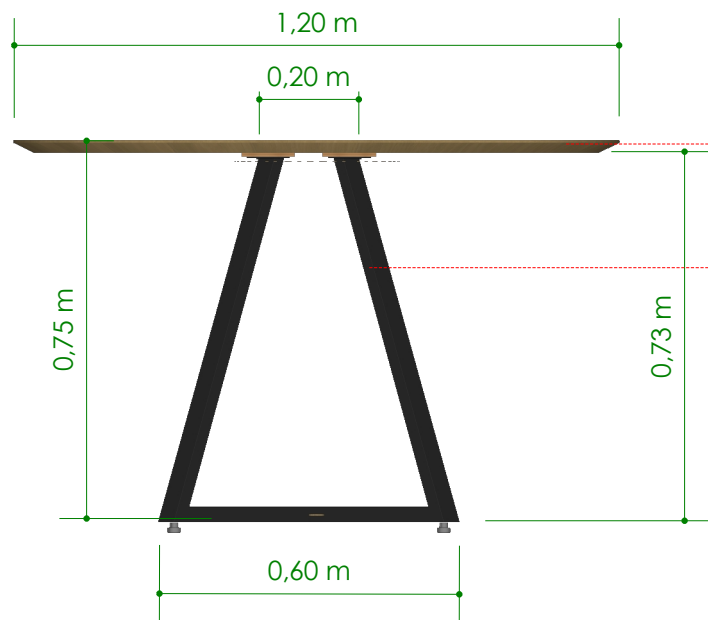

VISTA FRONTAL - MESA DE REUNIÕES  
ESCALA 1:15

MARCENARIA EM MDF PADRÃO  
CARVALHO AVELÃ DA DURATEX.  
CONSIDERAR 02 UNIDADES DAS  
MESAS REDONDAS.




VISTA FRONTAL - PAINEL RIPADO  
ESCALA 1:15


RIPAS COM 30MM E  
ESPAÇAMENTO DE 20MM

|  |                                                                                |                  |
|--|--------------------------------------------------------------------------------|------------------|
|  | PROJETO:<br>COWORKING - INSPETORIA CREA - SC                                   |                  |
|  | CONTEÚDO: DETALHAMENTO MARCENARIA - MESAS DE REUNIÃO E PAINEL RIPADO COWORKING |                  |
|  | ESCALA:<br>1:15                                                                | DATA:<br>06/2026 |
|  | LOCAL:<br>ARARANGUÁ - SC                                                       |                  |




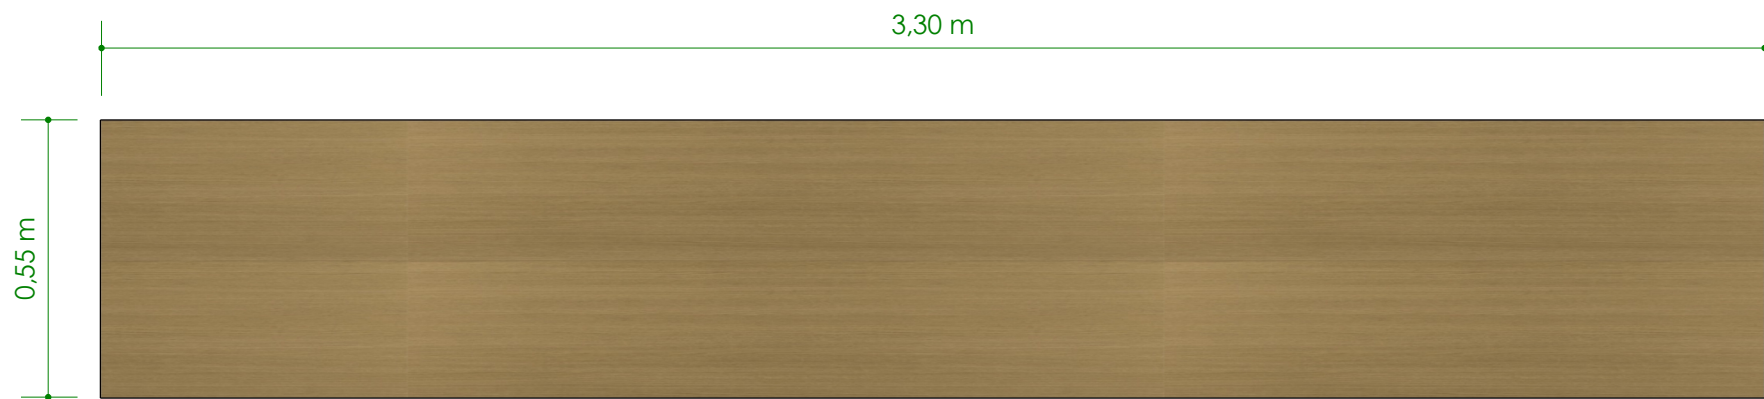

VISTA SUPERIOR - BANCADA APOIO CAFÉ  
ESCALA 1:15

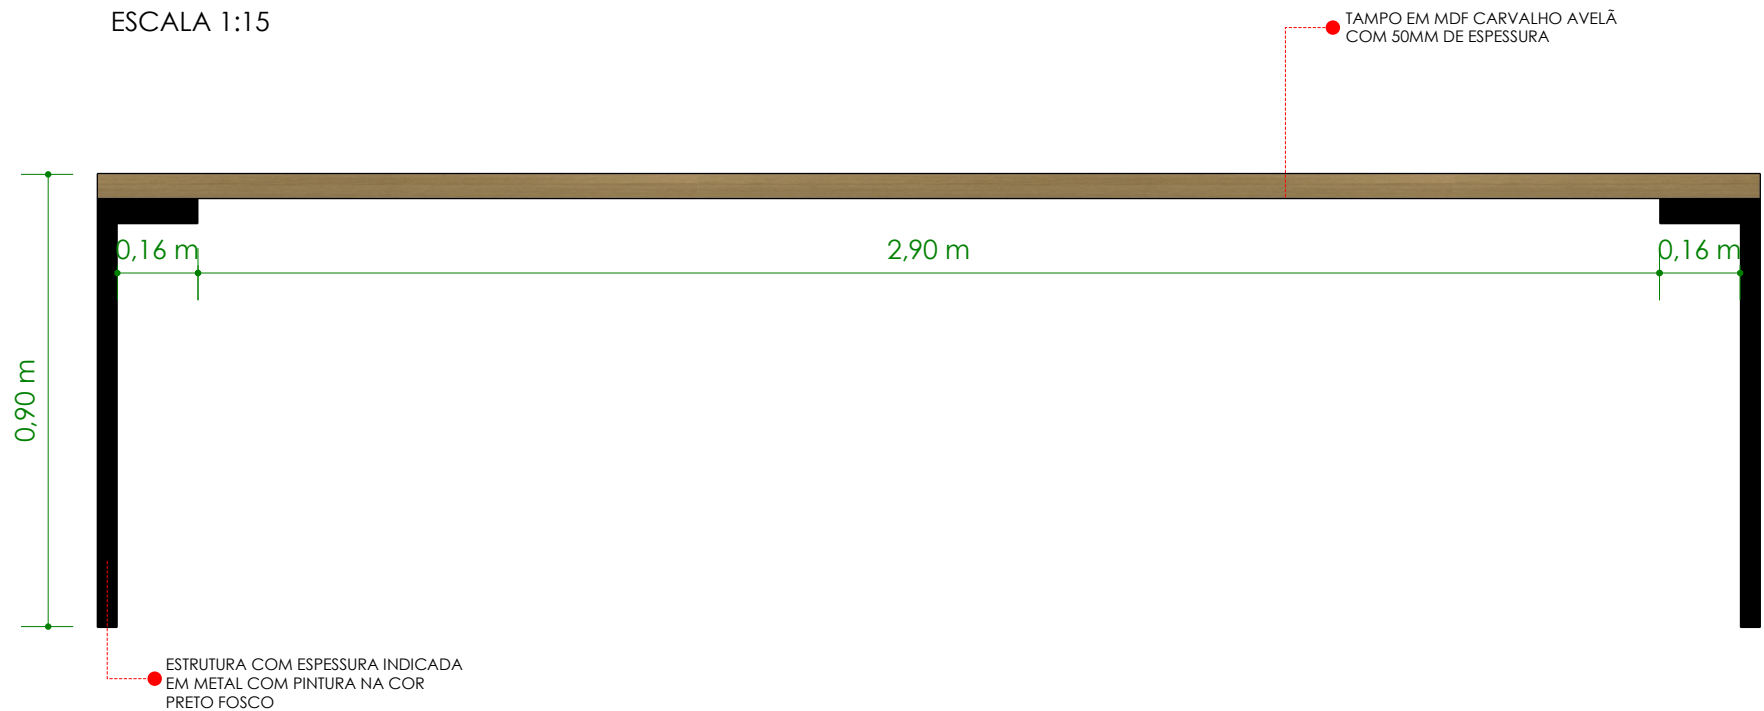


VISTA FRONTAL - BANCADA APOIO CAFÉ  
ESCALA 1:15

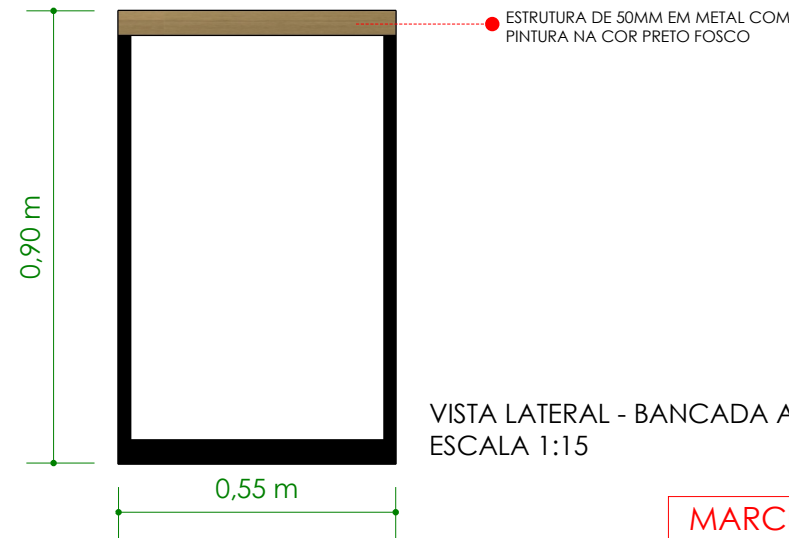


VISTA LATERAL - BANCADA APOIO CAFÉ  
ESCALA 1:15


MARCENARIA EM MDF PADRÃO CARVALHO AVELÃ DA DURATEX. CAXARIA INTERNA EM MDF BRANCO.

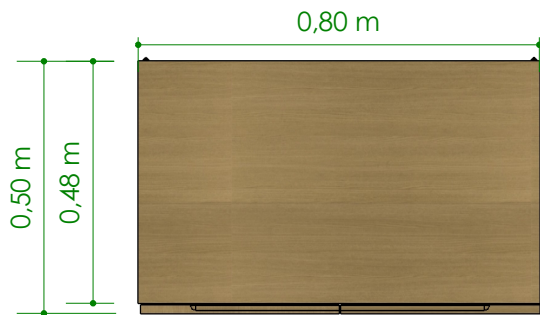

VISTA SUPERIOR - ARMÁRIO APOIO CAFÉ  
ESCALA 1:15

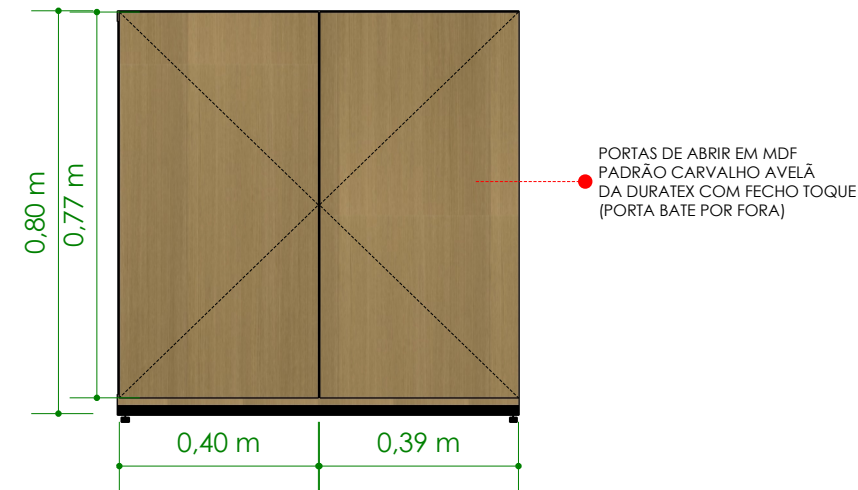

VISTA FRONTAL - ARMÁRIO APOIO CAFÉ  
ESCALA 1:15

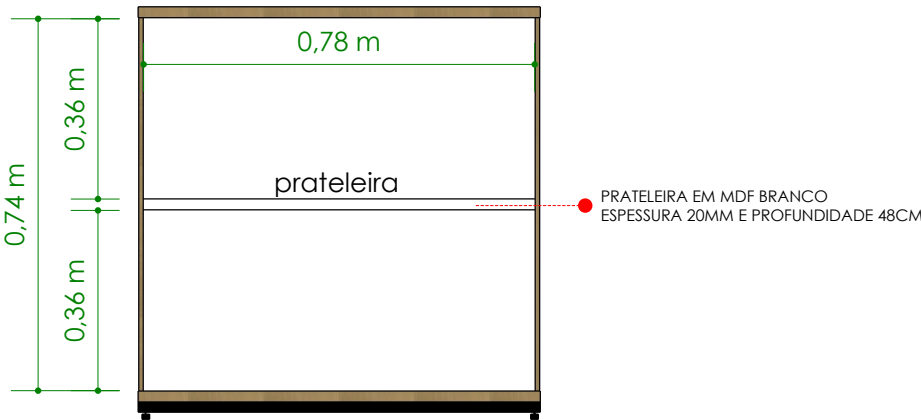

VISTA FRONTAL (ABERTO) - ARMÁRIO APOIO CAFÉ  
ESCALA 1:15

# QUANTITATIVOS



MIRIAN SILVA  
Arquiteta Urbanista



|                                                                                          |                                           |                                     |       |    |
|------------------------------------------------------------------------------------------|-------------------------------------------|-------------------------------------|-------|----|
|         | BANQUETA ALTA COM PÉS DE MADEIRA OU METAL |                                     |       |    |
|                                                                                          | AMBIENTE                                  | COWORKING                           |       |    |
|                                                                                          | ACABAMENTO                                | POLIESTIRENO PRETO / PÉS EM MADEIRA |       |    |
|                                                                                          | DIMENSÕES                                 | 100(A)<br>58(L)<br>43(P)            | QTDE. | 02 |
|         | CADEIRA GIRATÓRIA MODELO EXECUTIVA        |                                     |       |    |
|                                                                                          | AMBIENTE                                  | COWORKING                           |       |    |
|                                                                                          | ACABAMENTO                                | ESTOFADO PRETO E ENCOSTO TELADO     |       |    |
|                                                                                          | DIMENSÕES                                 | 137(A)<br>69(L)<br>56(P)            | QTDE. | 19 |
|        | FLOREIRA DE CHÃO                          |                                     |       |    |
|                                                                                          | AMBIENTE                                  | COWORKING                           |       |    |
|                                                                                          | ACABAMENTO                                | METAL PRETO                         |       |    |
|                                                                                          | DIMENSÕES                                 | 94CM x 25CM<br>H=70CM               | QTDE. | 02 |
|  | MONITOR 65"                               |                                     |       |    |
|                                                                                          | AMBIENTE                                  | COWORKING                           |       |    |
|                                                                                          | ACABAMENTO                                | PADRÃO                              |       |    |
|                                                                                          | DIMENSÕES                                 | 144,5CM x 83,3CM                    | QTDE. | 02 |
|       | PERSIANA TIPO ROLÔ                        |                                     |       |    |
|                                                                                          | AMBIENTE                                  | COWORKING                           |       |    |
|                                                                                          | ACABAMENTO                                | TECIDO CINZA CLARO                  |       |    |
|                                                                                          | DIMENSÕES                                 | SOB MEDIDA                          | QTDE. | 01 |

|                                                                                       |                                        |                   |       |         |
|---------------------------------------------------------------------------------------|----------------------------------------|-------------------|-------|---------|
|    | PINTURA COR CRÔMIO - SUVINIL           |                   |       |         |
|                                                                                       | AMBIENTE                               | PAREDES COWORKING |       |         |
|                                                                                       | ACABAMENTO                             | FOSCO             |       |         |
|                                                                                       | DIMENSÕES                              | -                 | QTDE. | 23,60m² |
|    | PINTURA COR AZUL PROFUNDO              |                   |       |         |
|                                                                                       | AMBIENTE                               | PAREDES COWORKING |       |         |
|                                                                                       | ACABAMENTO                             | FOSCO             |       |         |
|                                                                                       | DIMENSÕES                              | -                 | QTDE. | 19m²    |
|   | NUVEM ACÚSTICA - LINHA FLEXFOAM - ISAR |                   |       |         |
|                                                                                       | AMBIENTE                               | COWORKING         |       |         |
|                                                                                       | ACABAMENTO                             | AZUL/CINZA        |       |         |
|                                                                                       | DIMENSÕES                              | Ø120CM            | QTDE. | 05      |
|  | NUVE ACÚSTICA - LINHA FLEXFOAM - ISAR  |                   |       |         |
|                                                                                       | AMBIENTE                               | COWORKING         |       |         |
|                                                                                       | ACABAMENTO                             | AZUL/CINZA        |       |         |
|                                                                                       | DIMENSÕES                              | Ø90CM             | QTDE. | 06      |
|  | NUVEM ACÚSTICA - LINHA FLEXFOAM - ISAR |                   |       |         |
|                                                                                       | AMBIENTE                               | COWORKING         |       |         |
|                                                                                       | ACABAMENTO                             | AZUL/CINZA        |       |         |
|                                                                                       | DIMENSÕES                              | Ø60CM             | QTDE. | 07      |

# AUDITÓRIO



MIRIAN SILVA  
Arquiteta Urbanista
























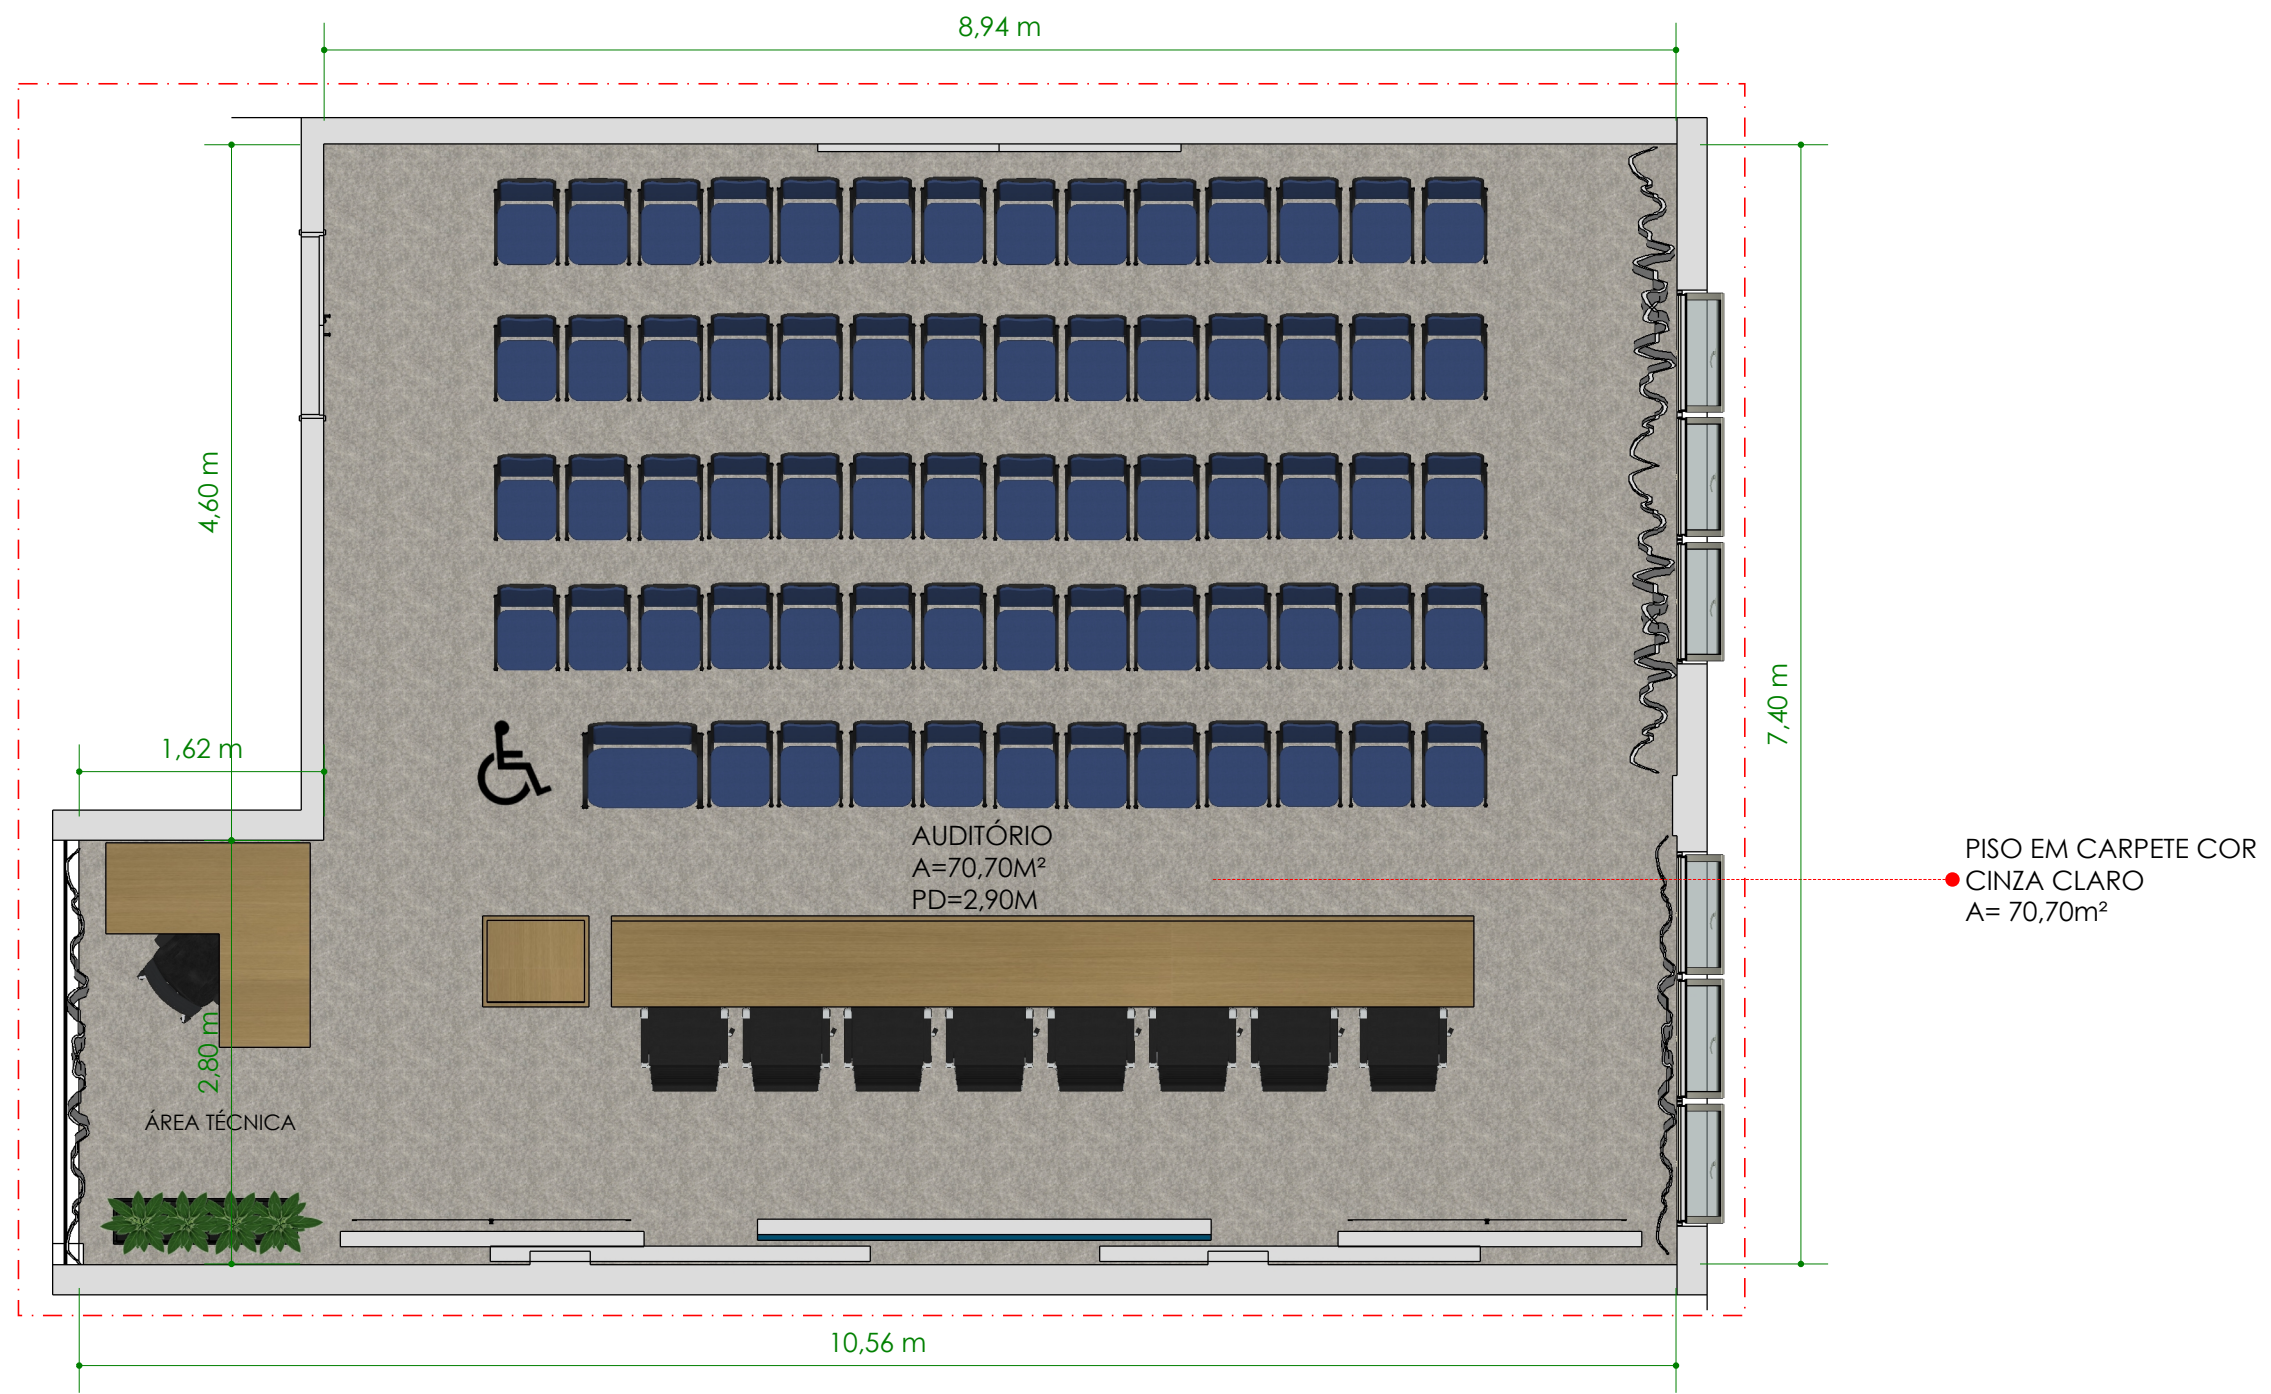

ISI  
MIRIAN SILVA  
Arquiteta Urbanista

PROJETO:  
AUDITÓRIO - INSPETORIA CREA - SC

CONTEÚDO:  
PLANTA LAYOUT


ESCALA:  
1:75

DATA:  
06/2026


LOCAL:  
ARARANGUÁ - SC

01



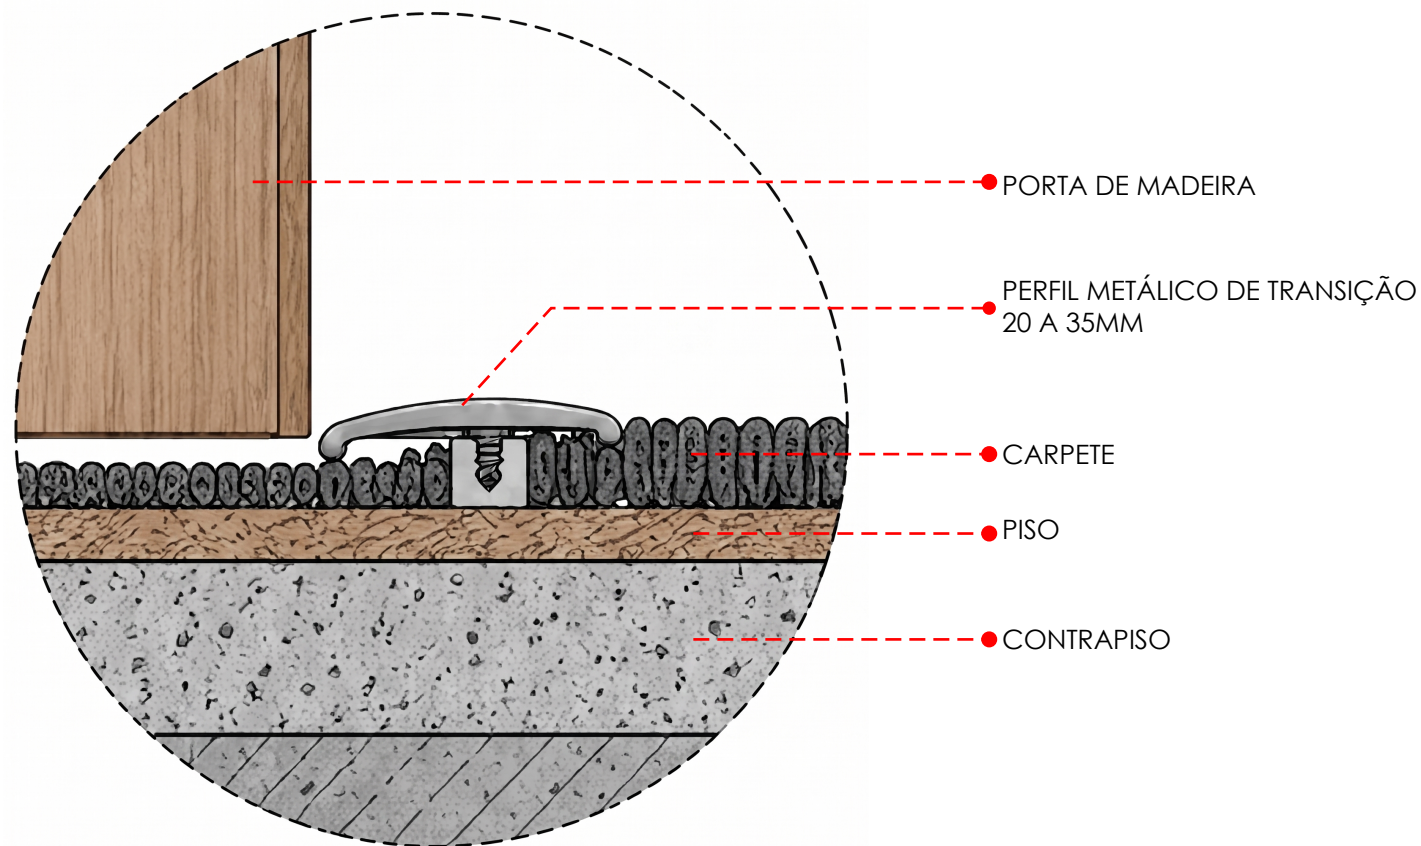


DETALHE ACABAMENTO CARPETE / PORTA SEM ESCALA

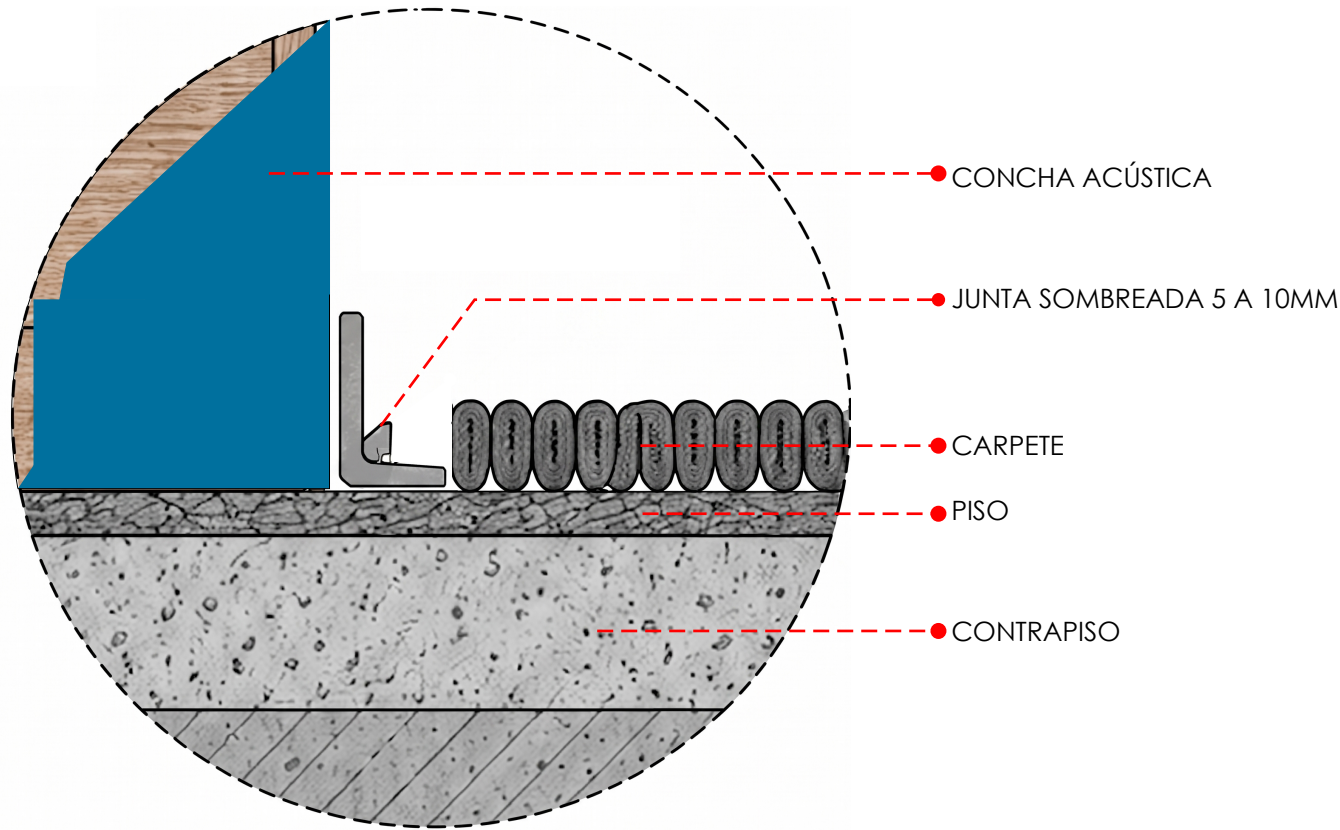

DETALHE ACABAMENTO CARPETE / CONCHA ACÚSTICA SEM ESCALA

|           |      |                                  |         |
|-----------|------|----------------------------------|---------|
| PROJETO:  |      | AUDITÓRIO - INSPETORIA CREA - SC |         |
| CONTEÚDO: |      | DETALHE ACABAMENTO DO CARPETE    |         |
| ESCALA:   | 1:75 | DATA:                            | 06/2026 |
| LOCAL:    |      | ARARANGUÁ - SC                   |         |




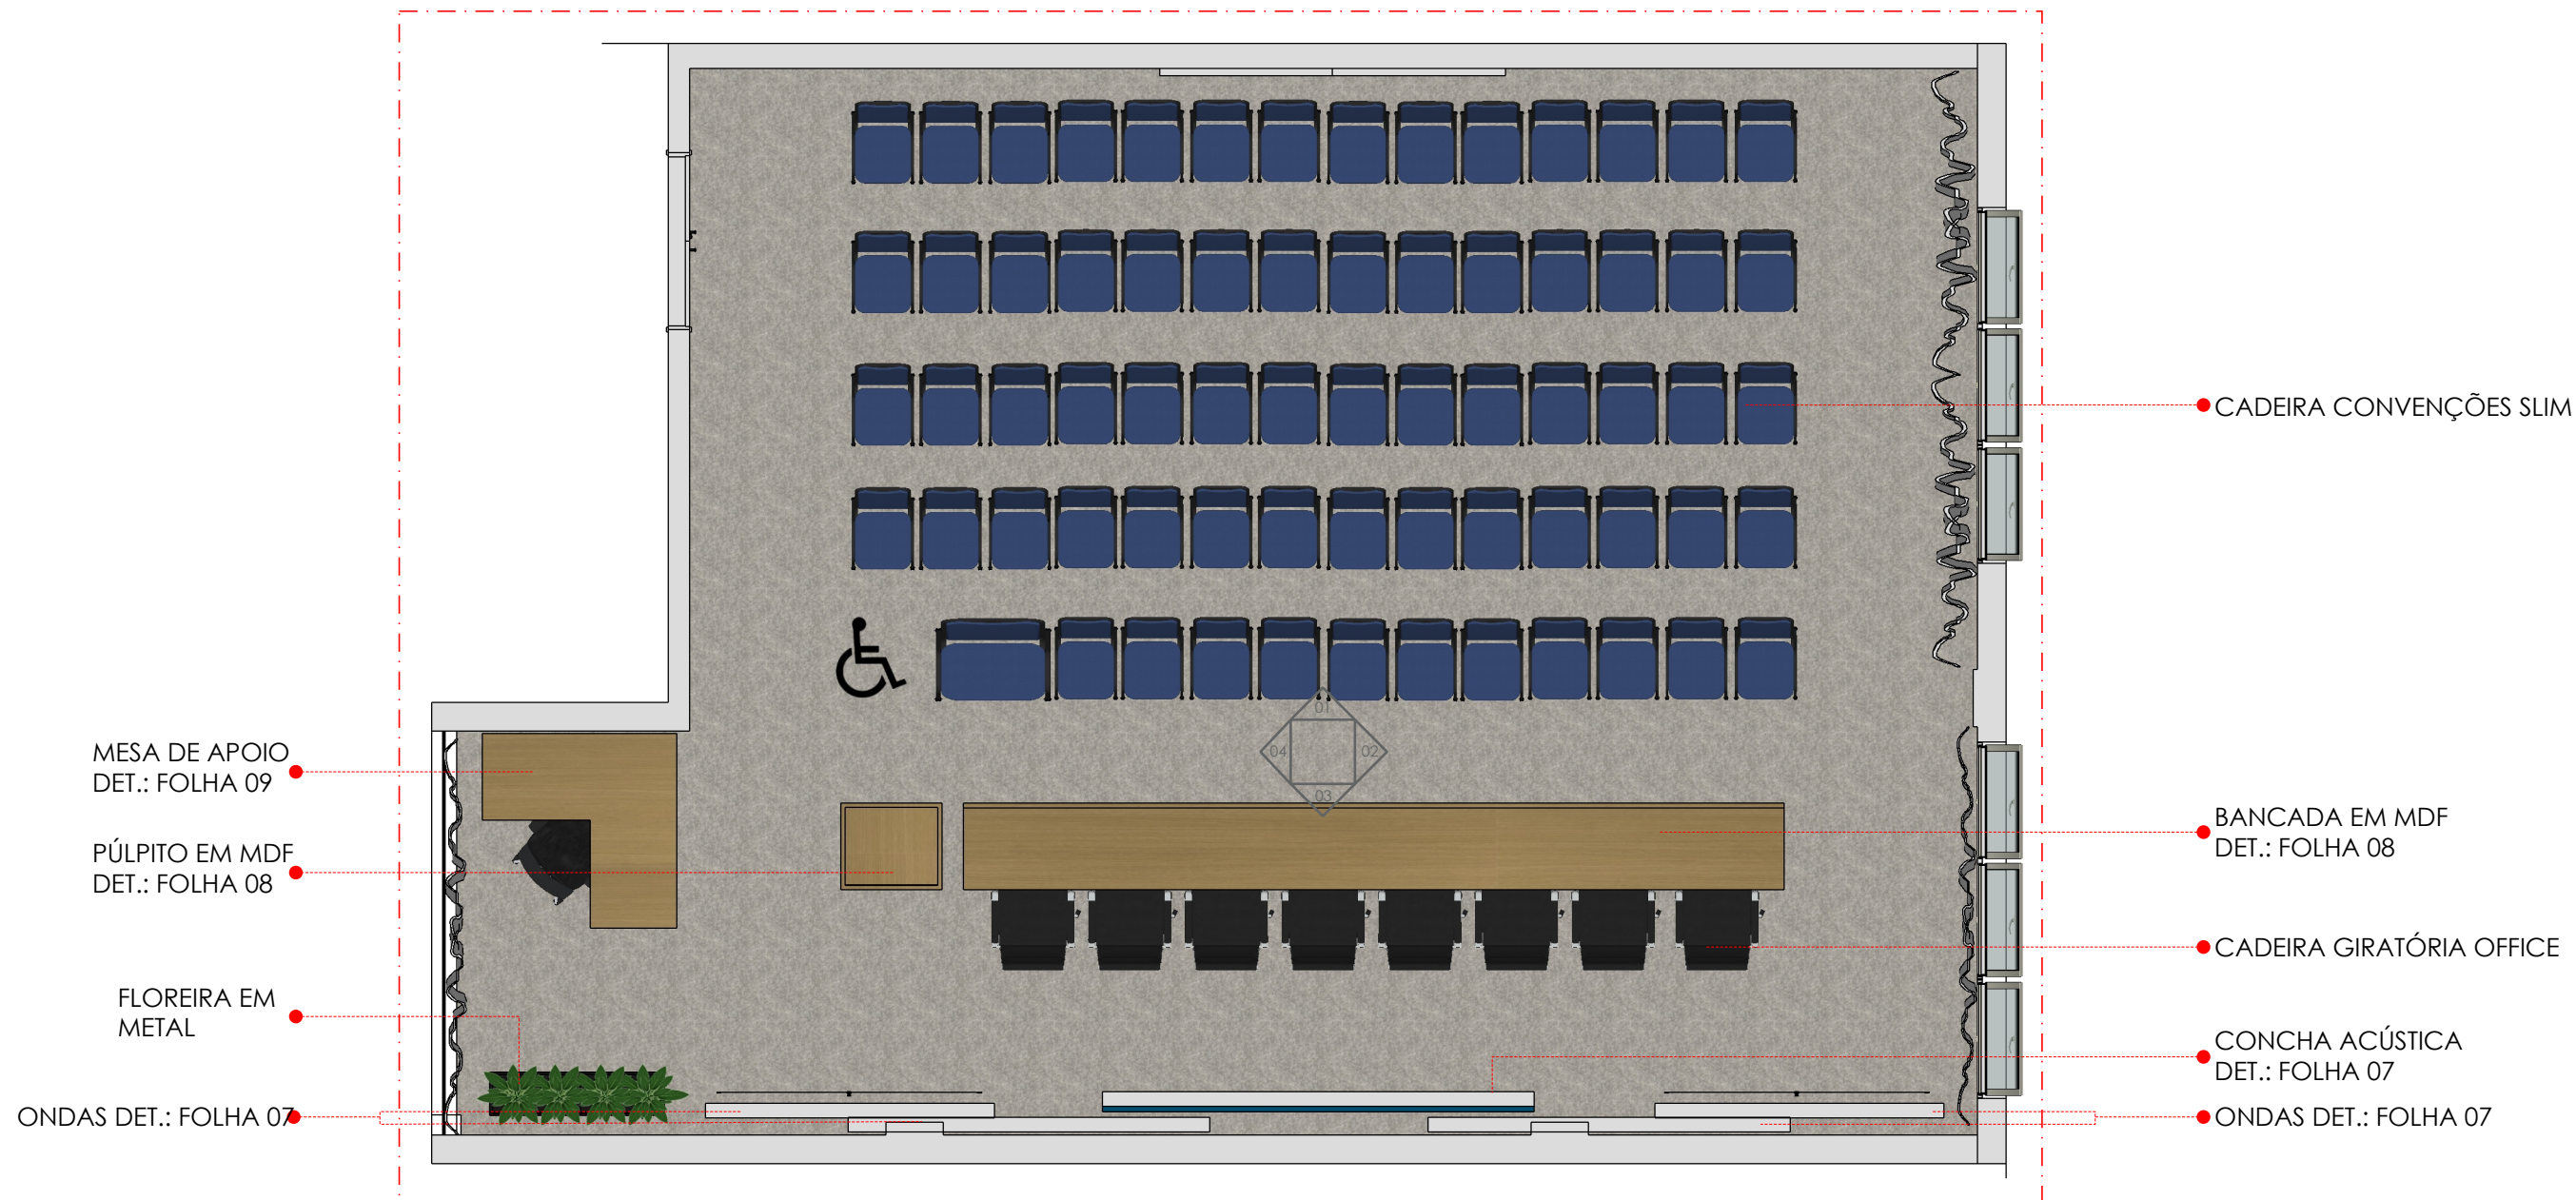

|           |      |                                  |
|-----------|------|----------------------------------|
| PROJETO:  |      | AUDITÓRIO - INSPETORIA CREA - SC |
| CONTEÚDO: |      | PLANTA DE MOBILÁRIO              |
| ESCALA:   | 1:50 | DATA:<br>06/2026                 |
| LOCAL:    |      | ARARANGUÁ - SC                   |

PAINÉIS ACÚSTICOS -  
200CM X 150CM

PAREDE EM TINTA  
FOSCA COR  
CRÔMIO - SUVINIL

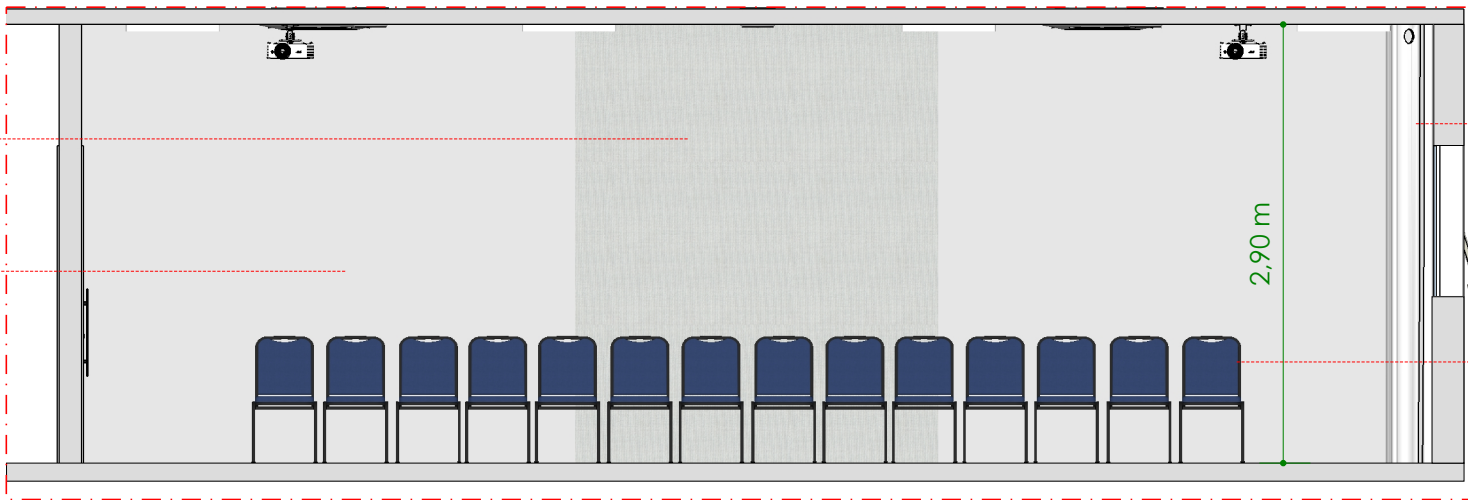


CORTINA EM TECIDO  
COM BLACKOUT

CADEIRA CONVENÇÕES SLIM

ELEVAÇÃO 01

CORTINA EM TECIDO  
COM BLACKOUT

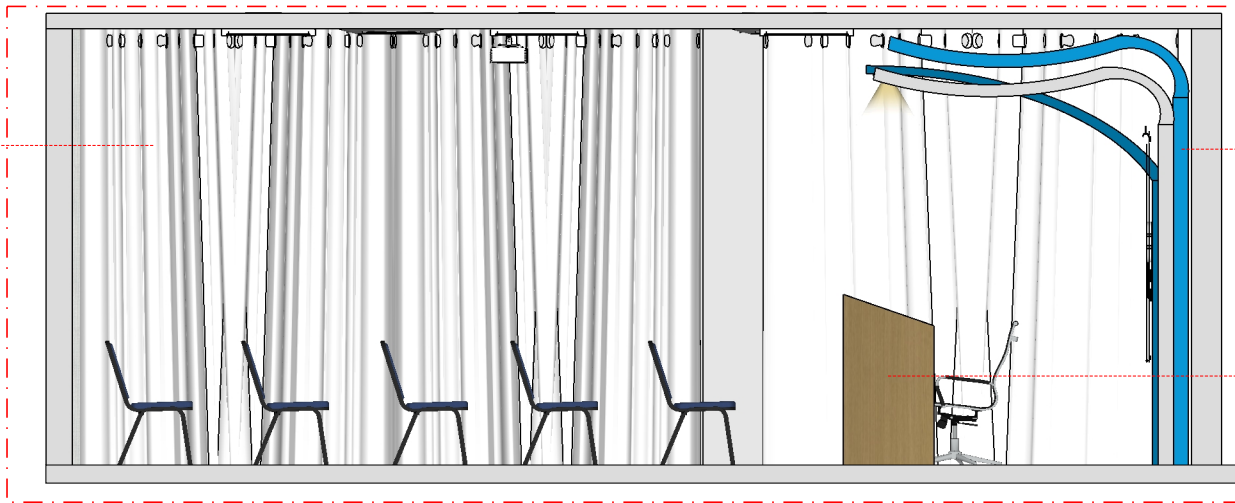

ONDAS E CONCHA  
ACÚSTICA DET.: FOLHA 08

PÚLPITO EM MDF  
DET.: FOLHA 09

ELEVAÇÃO 02

MIRIAN SILVA  
Arquiteta Urbanista

PROJETO:  
AUDITÓRIO - INSPETORIA CREA - SC



CONTEÚDO:  
ELEVAÇÕES 01 E 02

ESCALA:  
1:50


DATA:  
06/2026

LOCAL:  
ARARANGUÁ - SC



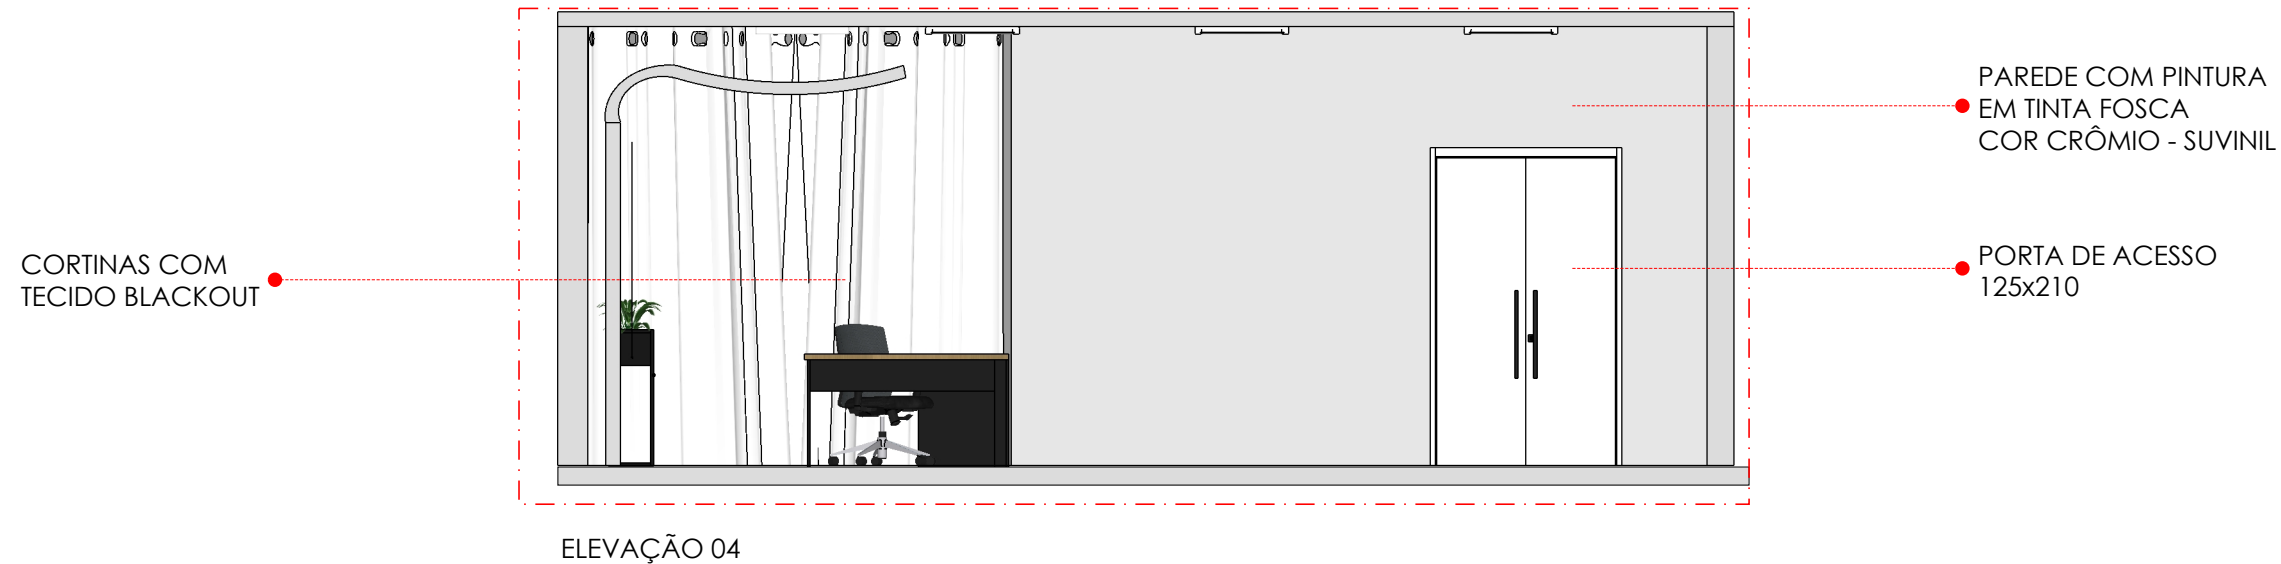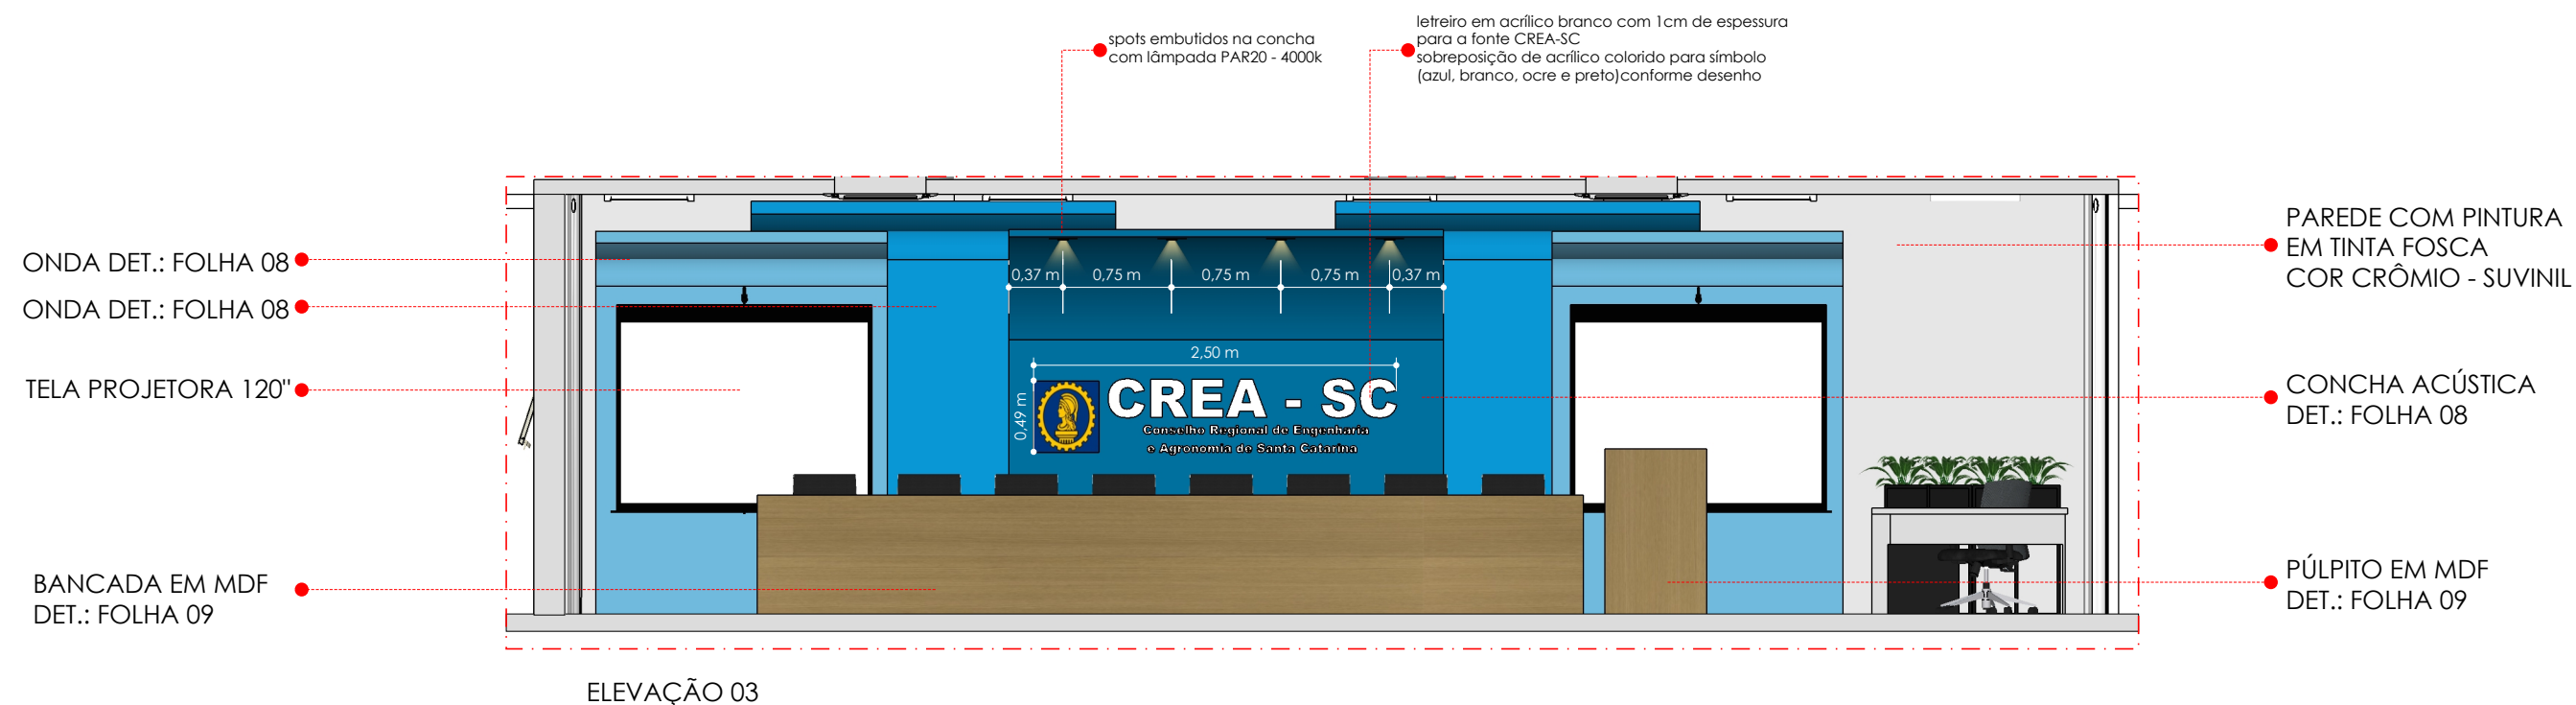

|   |                                              |                  |               |
|---|----------------------------------------------|------------------|---------------|
|  <p>MIRIAN SILVA<br/>Arquiteta Urbanista</p> | PROJETO:<br>AUDITÓRIO - INSPETORIA CREA - SC |                  | <div>05</div> |
|   | CONTEÚDO:<br>ELEVAÇÕES 03 E 04               |                  |               |
|   | ESCALA:<br>1:50                              | DATA:<br>06/2026 |               |
|   | LOCAL:<br>ARARANGUÁ - SC                     |                  |               |

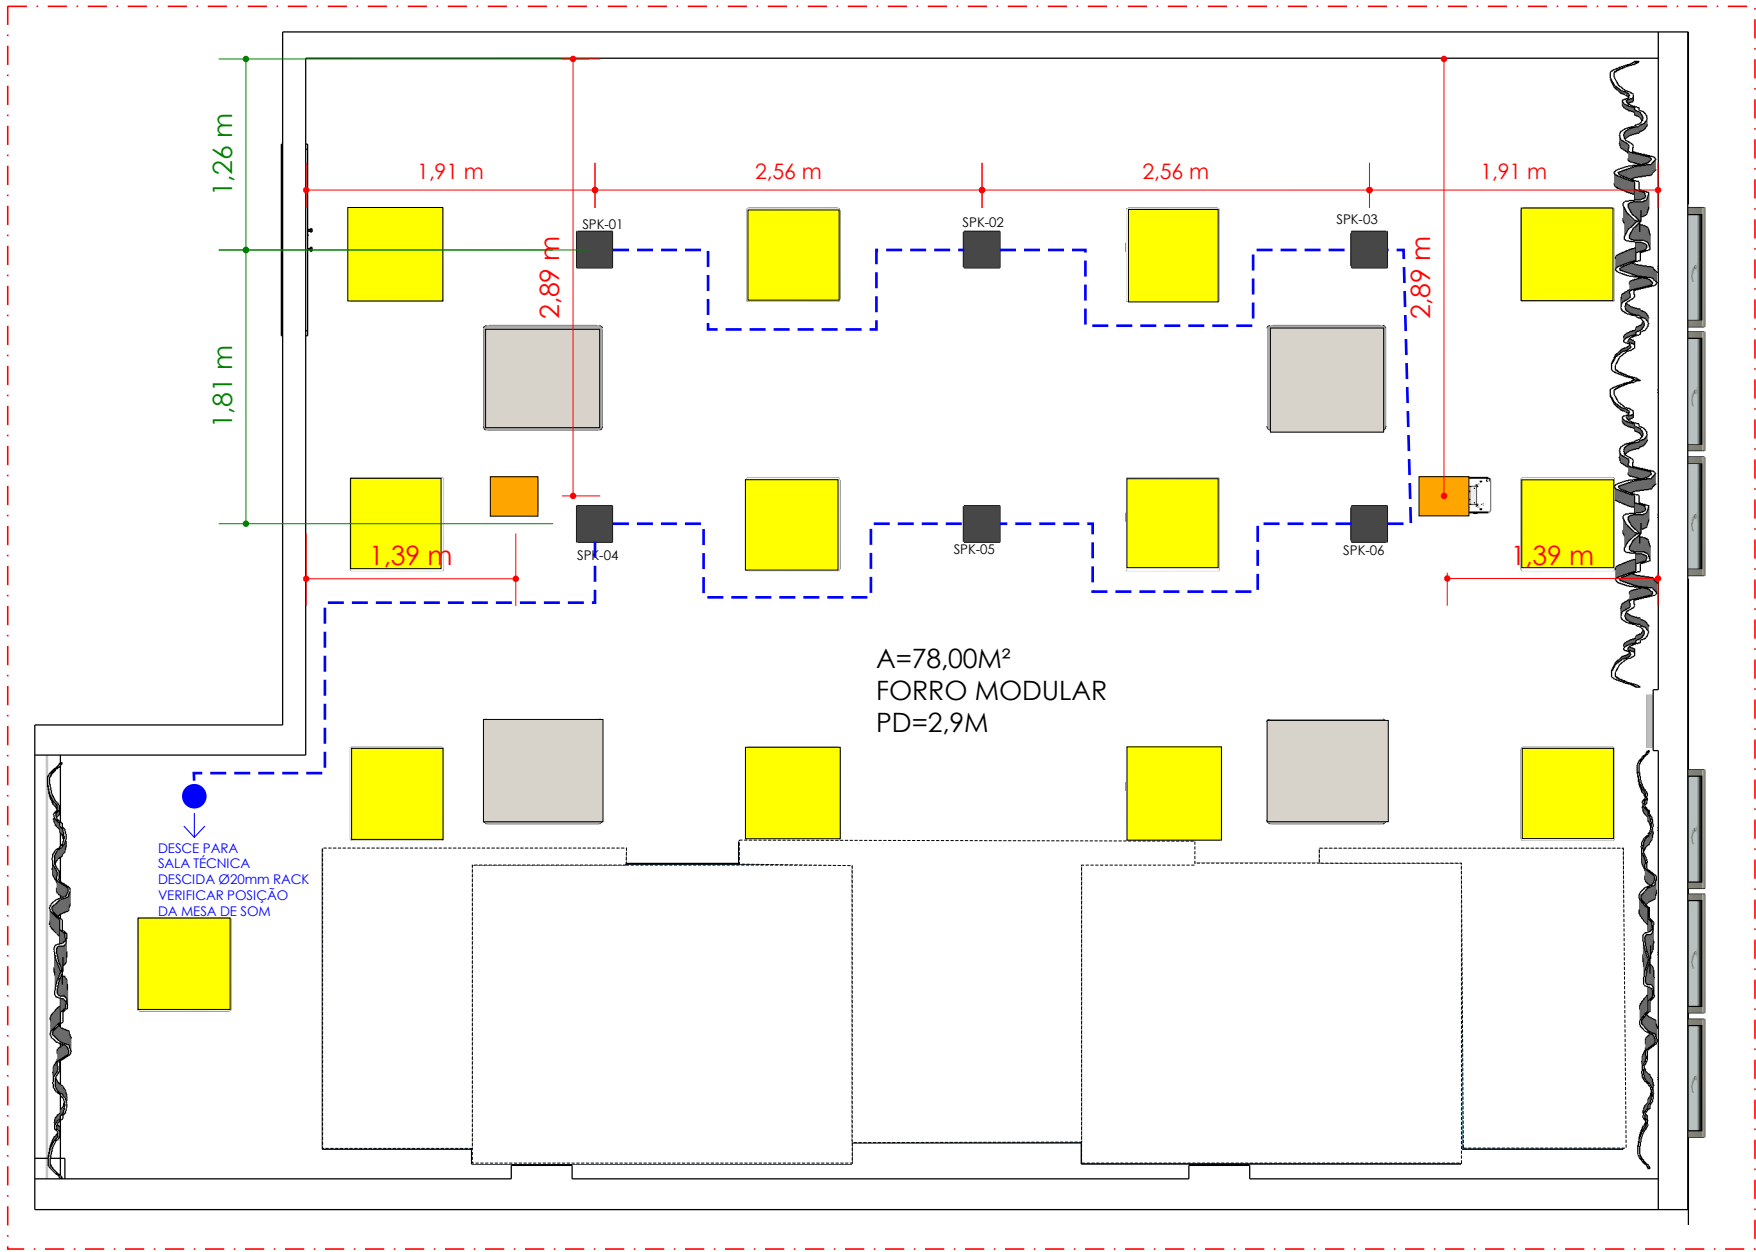

- PAINEL DE LED DE EMBUTIR EXISTENTE
- PROJETOR FIXADO NO FORRO
- AR CONDICIONADO DE TETO
- CAIXAS DE SOM DE EMBUTIR
- PROJEÇÃO DAS ONDAS E CONCHA ACÚSTICA
- LINHA SOM 100V - CABO 2x1,5mm²


Não pode compartilhar eletroduto com força  
Deve manter afastamento mínimo de 30 cm da elétrica  
Cruzamentos apenas a 90°

PONTOS COTADOS PELO EIXO.  
CONFERIR MEDIDAS NO LOCAL.

ISI  
MIRIAN SILVA  
Arquiteta Urbanista

|           |      |                                                    |
|-----------|------|----------------------------------------------------|
| PROJETO:  |      | AUDITÓRIO - INSPETORIA CREA - SC                   |
| CONTEÚDO: |      | PLANTA DE SONORIZAÇÃO - CAIXAS DE SOM E PROJETORES |
| ESCALA:   | 1:50 | DATA:<br>06/2026                                   |
| LOCAL:    |      | ARARANGUÁ - SC                                     |



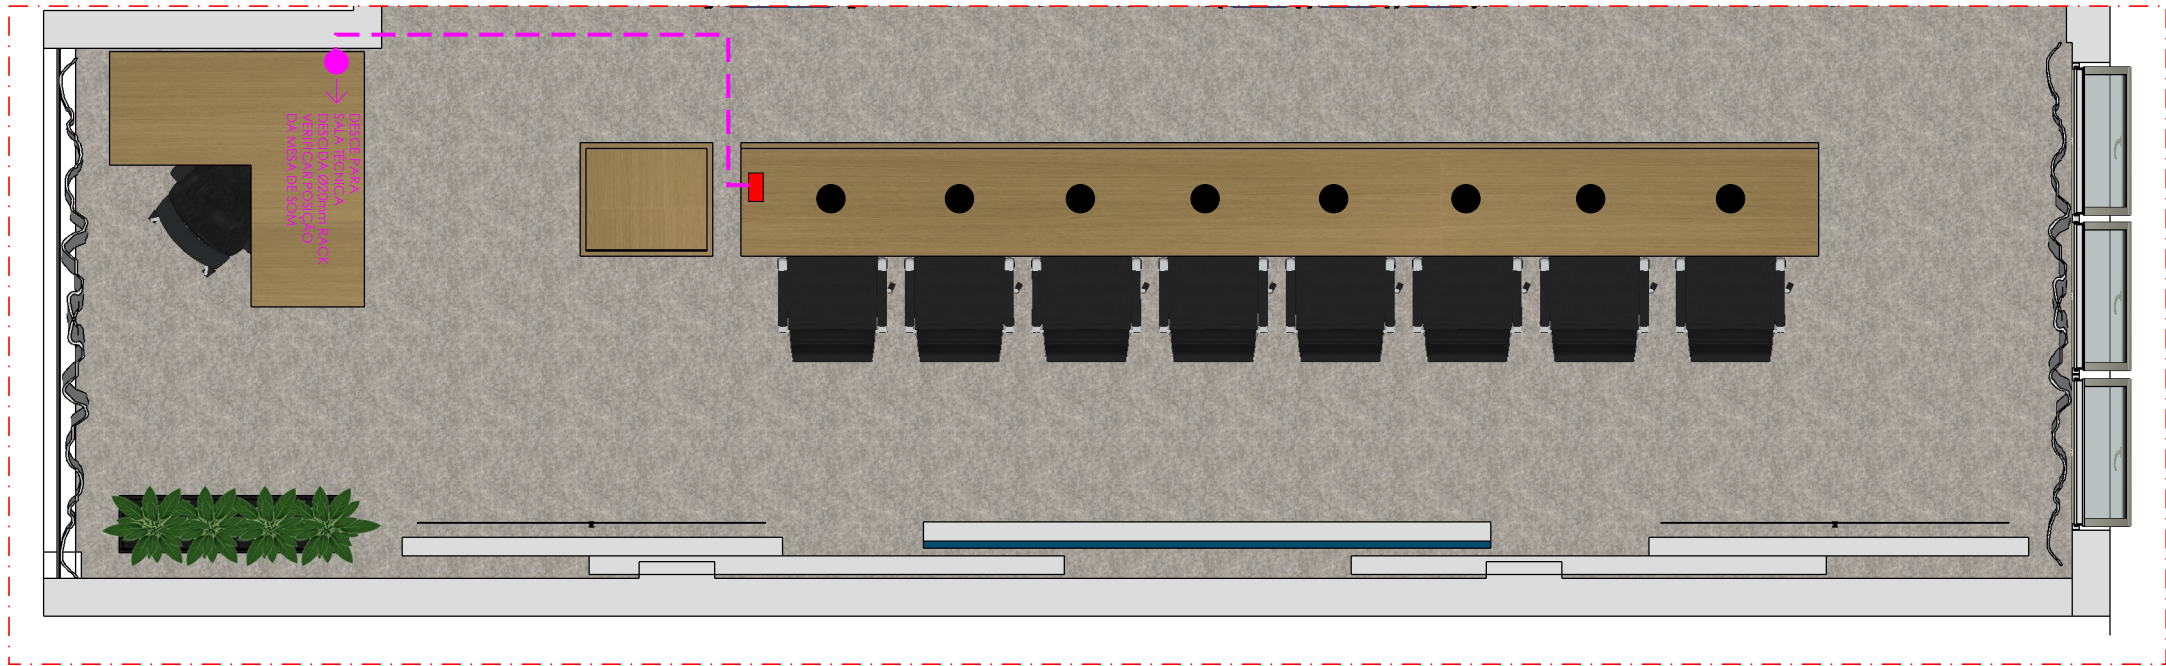

MICROFONES DE MESA




CT-01 - CAIXA TÉCNICA METÁLICA EMBUTIDA NO TAMPO DA BANCADA - 10 ENTRADAS XLR

CABOS 10 MICROFONES - CABO BALANCEADO 2x0,30mm<sup>2</sup> + MALHA

— ELETRODUTO Ø20mm EXCLUSIVO (DESCIDA INTERNA NA MARCENARIA)


ISI  
MIRIAN SILVA  
Arquiteta Urbanista

|           |      |                                          |
|-----------|------|------------------------------------------|
| PROJETO:  |      | AUDITÓRIO - INSPETORIA CREA - SC         |
| CONTEÚDO: |      | FIAÇÃO MICROFONES DE MESA À SALA TÉCNICA |
| ESCALA:   | 1:50 | DATA:<br>06/2026                         |
| LOCAL:    |      | ARARANGUÁ - SC                           |

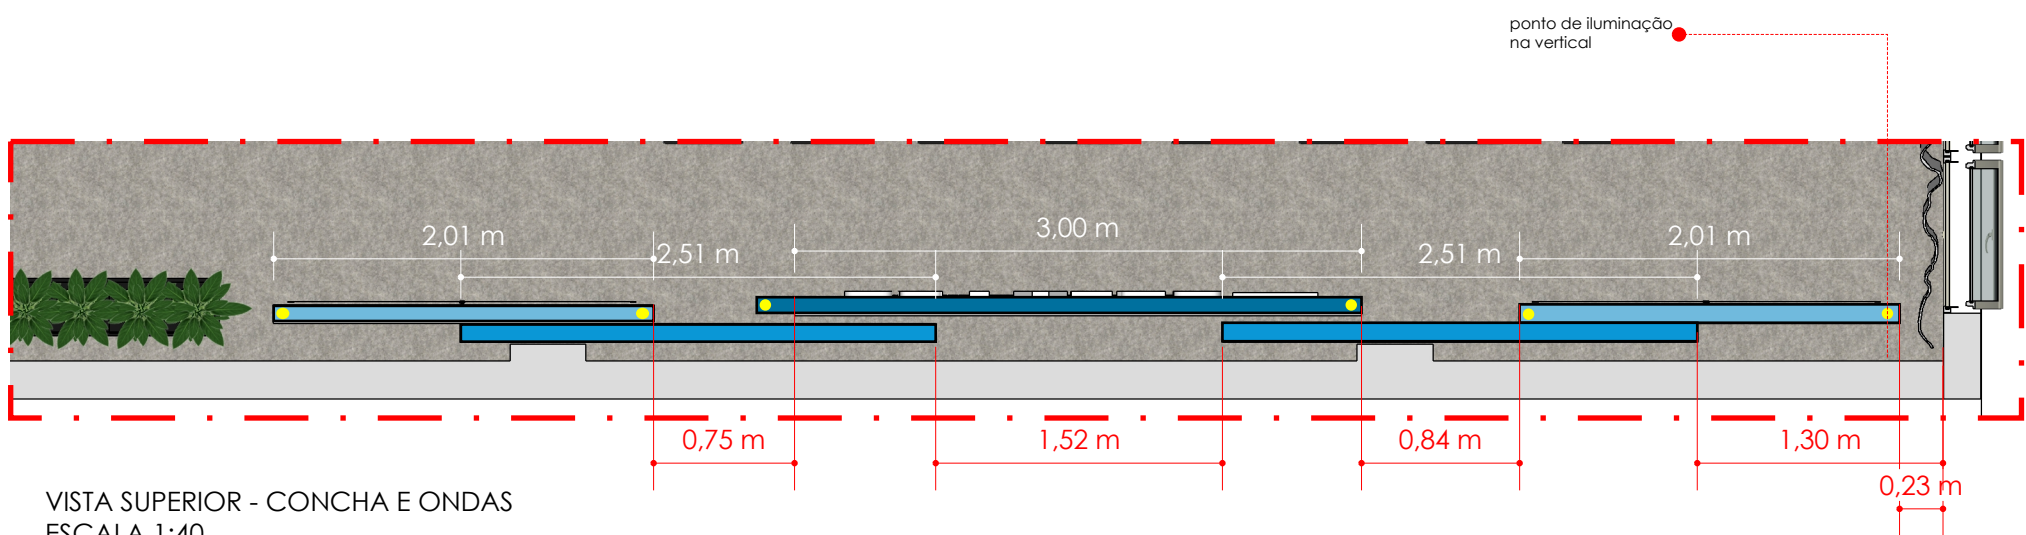


VISTA SUPERIOR - CONCHA E ONDAS  
ESCALA 1:40


- CONCHA ACÚSTICA COM ESTRUTURA EM DRYWALL, PINTURA EM TINTA ACRÍLICA FOSCA NA COR AZUL PROFUNDO - SUVINIL
- ONDA COM ESTRUTURA EM DRYWALL, PINTURA EM TINTA ACRÍLICA FOSCA NA COR AZUL GLACIAL - SUVINIL
- ONDA COM ESTRUTURA EM DRYWALL, PINTURA EM TINTA ACRÍLICA FOSCA NA COR OCEANO ATLÂNTICO - SUVINIL

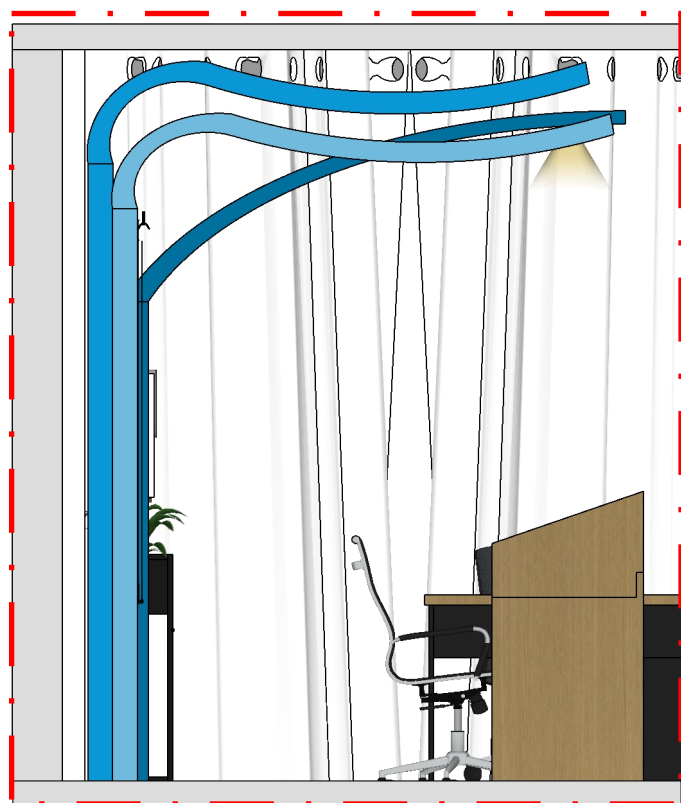


VISTA LATERAL - POSICIONAMENTO CONCHA E ONDAS  
ESCALA 1:40

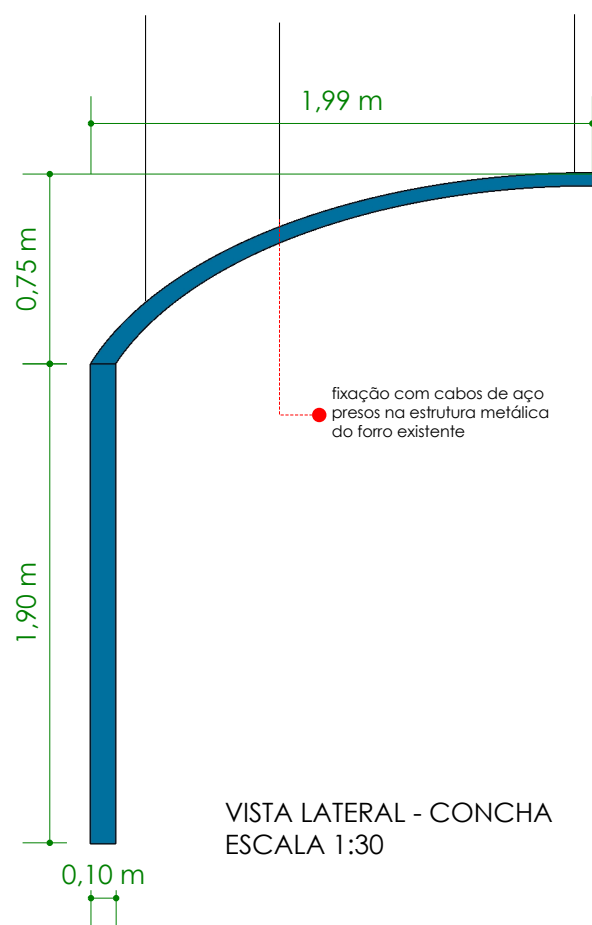

VISTA LATERAL - CONCHA  
ESCALA 1:30

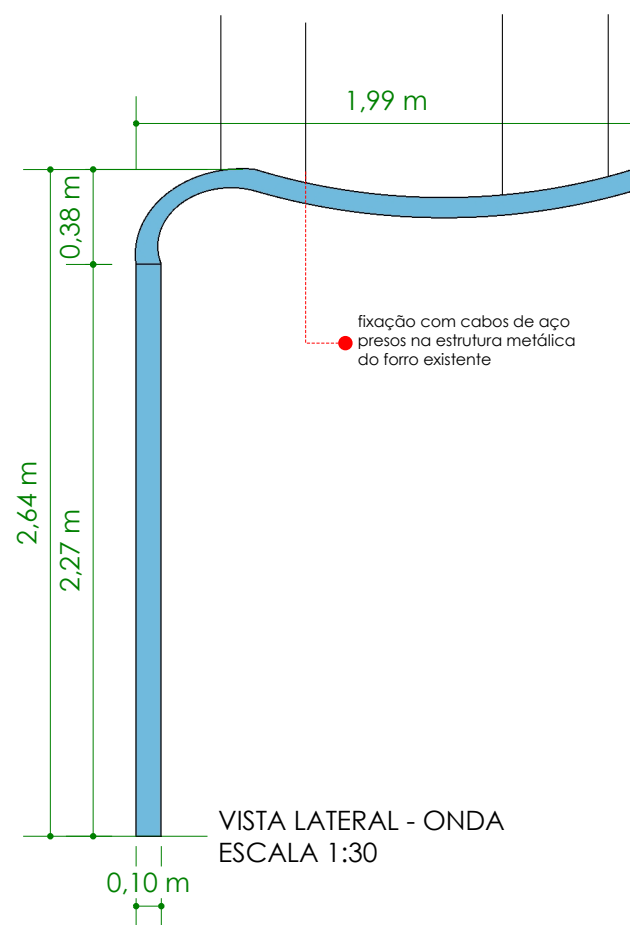

VISTA LATERAL - ONDA  
ESCALA 1:30

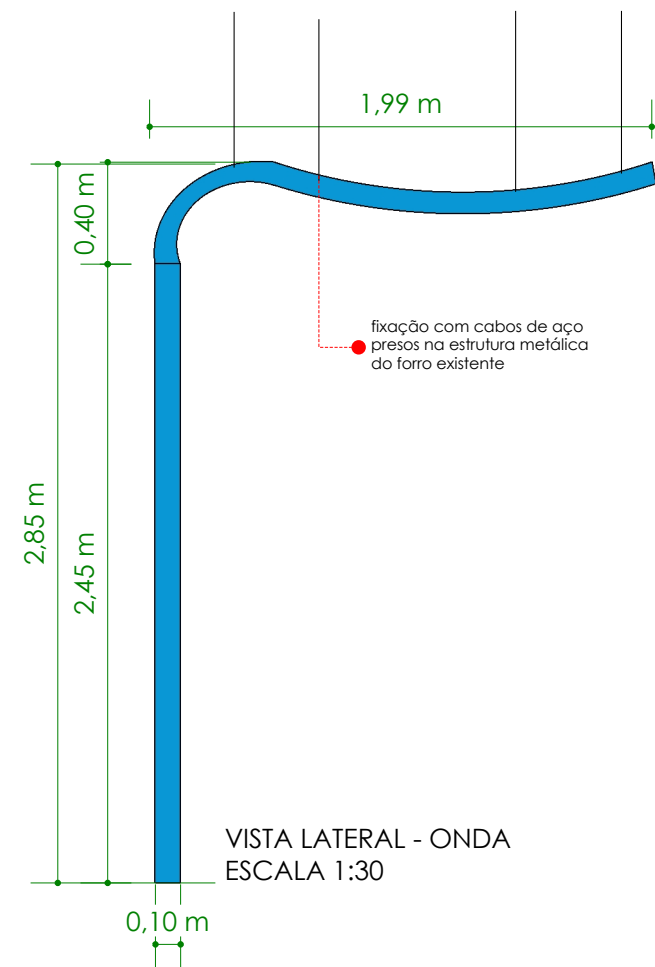

VISTA LATERAL - ONDA  
ESCALA 1:30

COTAS NA COR BRANCA = DIMENSÃO DAS CONCHAS  
COTAS NA COR VERMELHA = POSICIONAMENTO DAS CONCHAS

MIRIAN SILVA  
Arquiteta Urbanista

PROJETO:  
AUDITÓRIO - INSPETORIA CREA - SC








CONTEÚDO:  
DETALHAMENTO - CONCHAS ACÚSTICAS

ESCALA:  
INDICADA

DATA:  
06/2026

LOCAL:  
ARARANGUÁ - SC




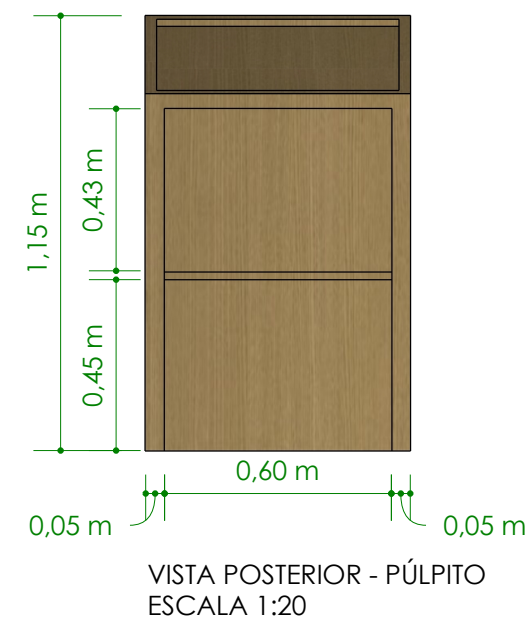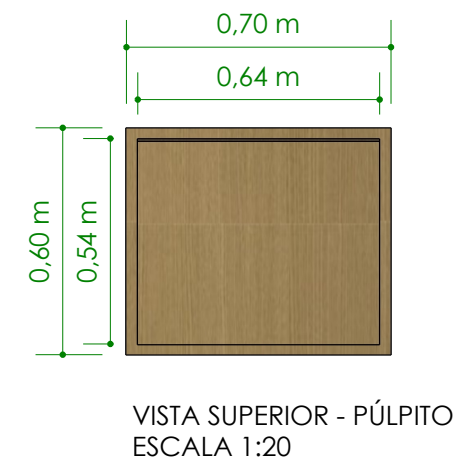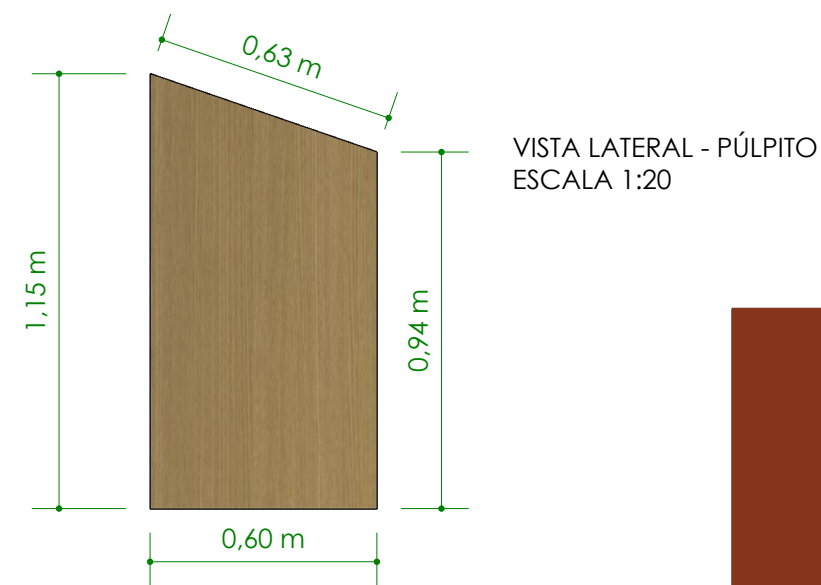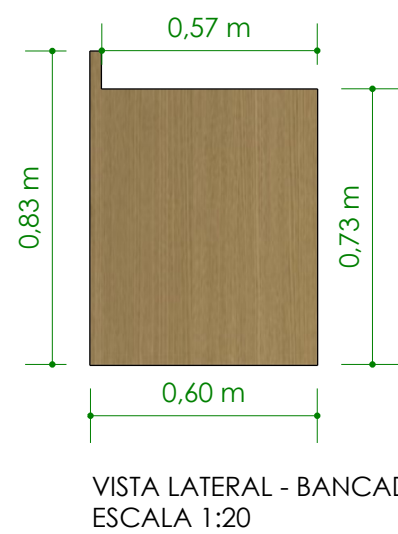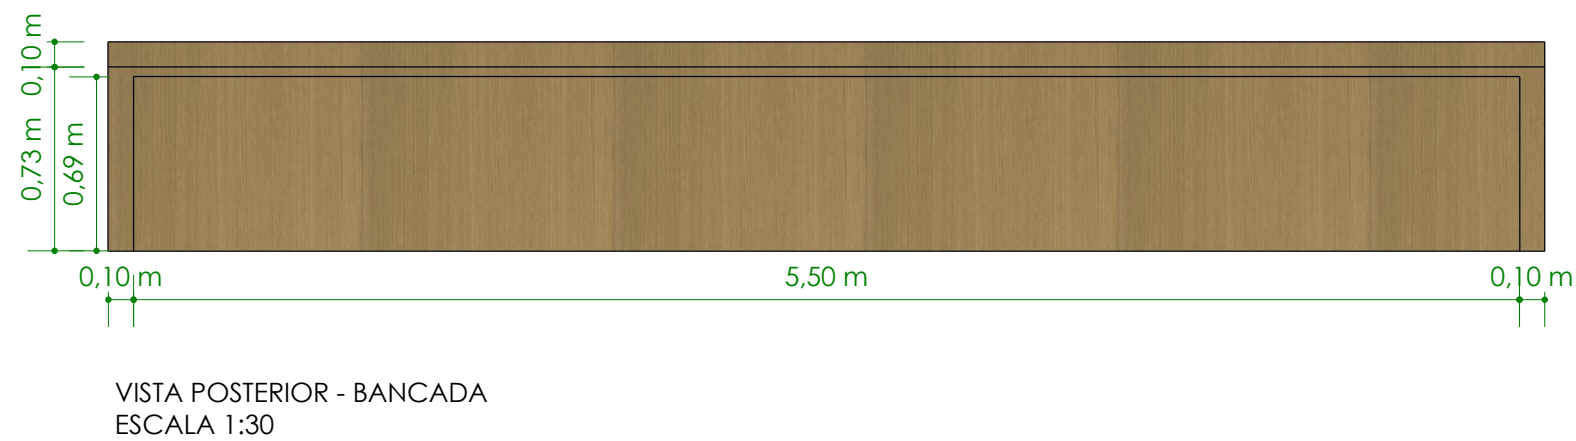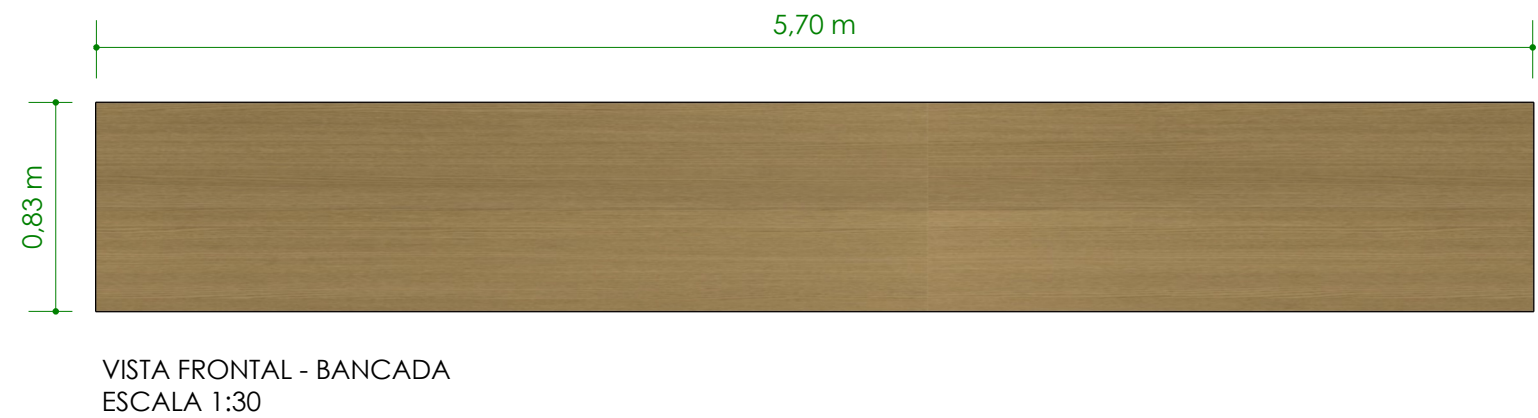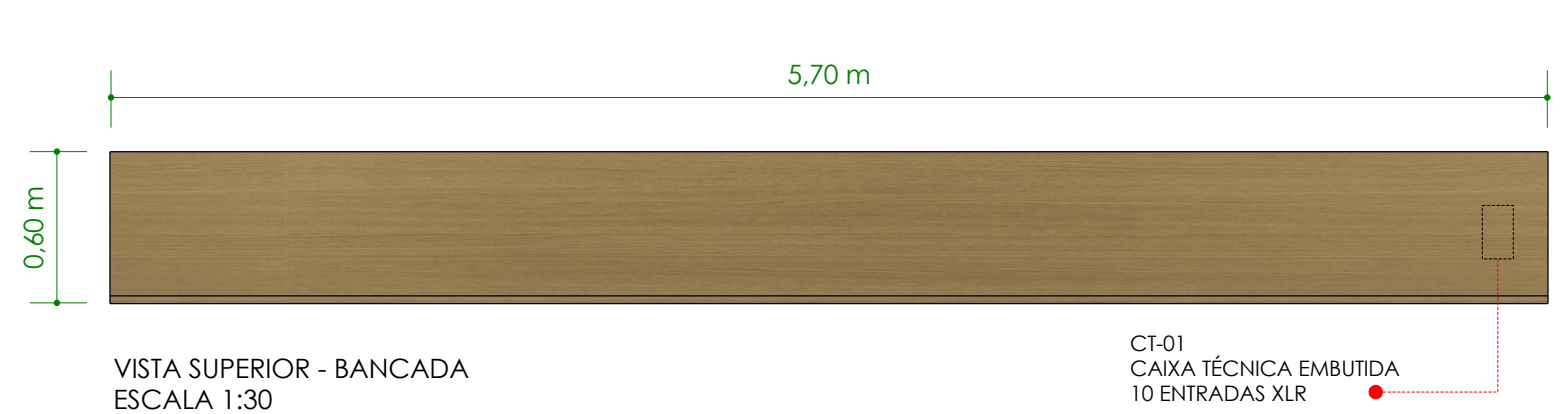


BANCADA E PÚLPITO EM MDF  
PADRÃO CARVALHO AVELÃ - DURATEX

ISI  
MIRIAN SILVA  
Arquiteta Urbanista


|                                                       |                  |
|-------------------------------------------------------|------------------|
| PROJETO:<br>AUDITÓRIO - INSPETORIA CREA - SC          |                  |
| CONTEÚDO: DETALHAMENTO MARCENARIA - BANCADA E PÚLPITO |                  |
| ESCALA:<br>INDICADA                                   | DATA:<br>06/2026 |
| LOCAL:<br>ARARANGUÁ - SC                              |                  |

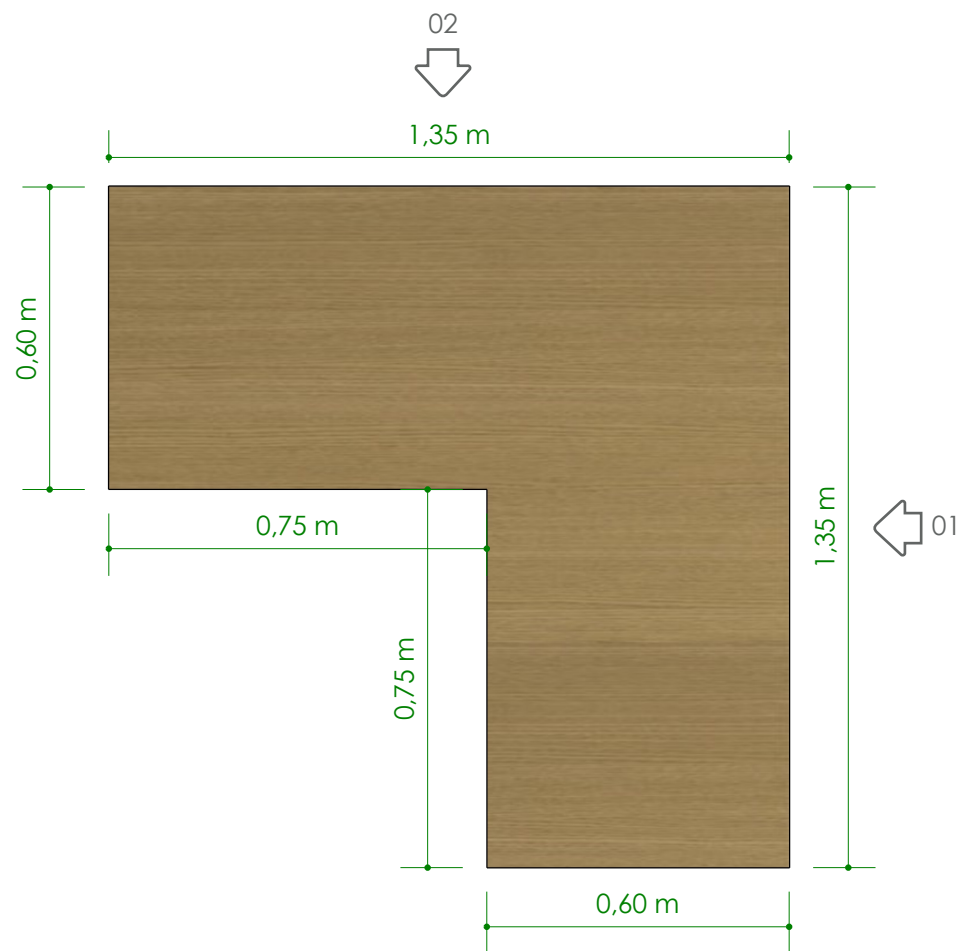

VISTA SUPERIOR - MESA APOIO ÁREA TÉCNICA  
ESCALA 1:15

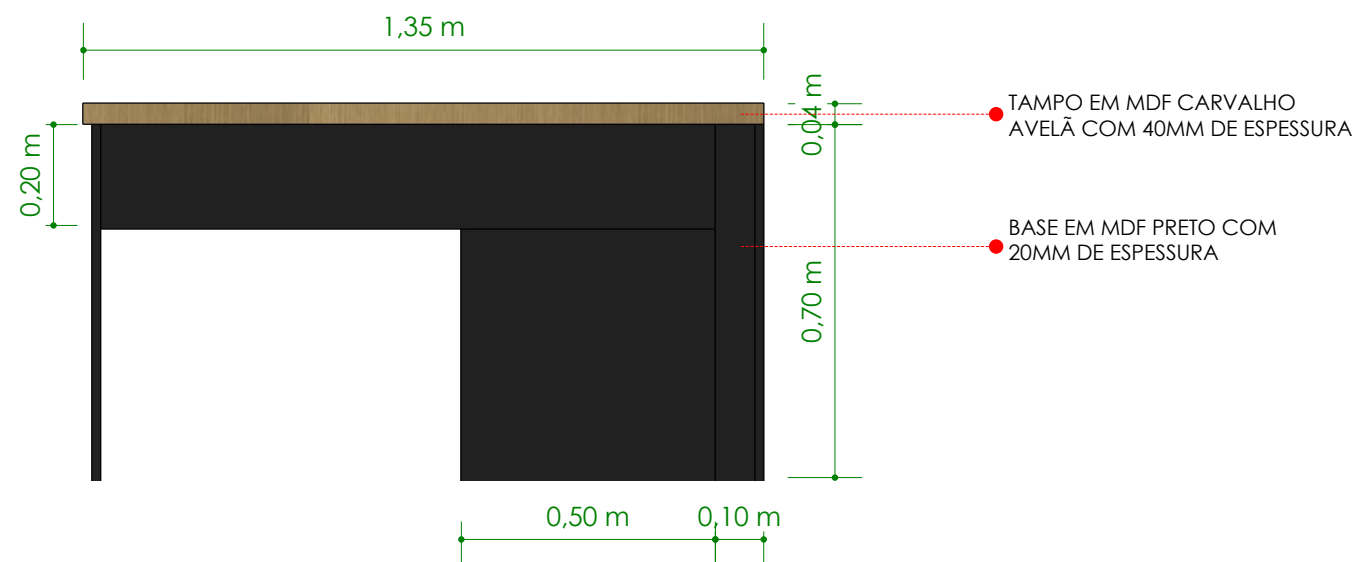

VISTA 01 - MESA APOIO ÁREA TÉCNICA  
ESCALA 1:15

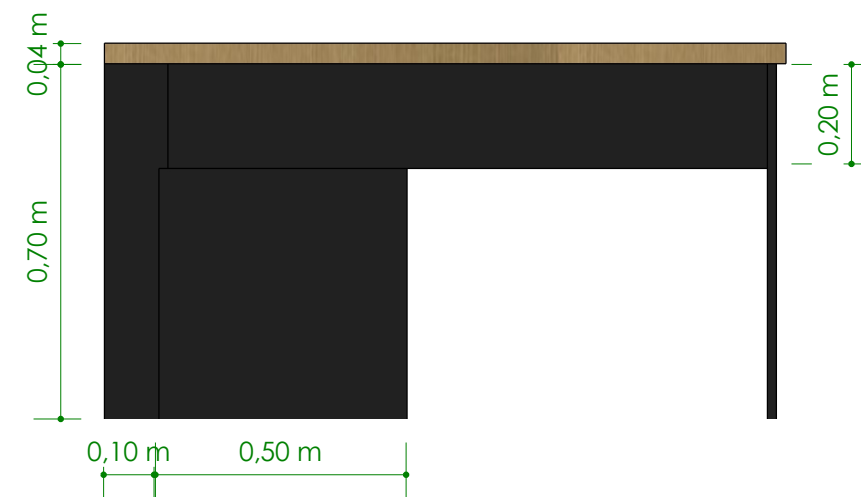

VISTA 01 - MESA APOIO ÁREA TÉCNICA  
ESCALA 1:15



PERSPECTIVA - MESA APOIO ÁREA TÉCNICA  
SEM ESCALA

TAMPO EM MDF PADRÃO CARVALHO  
AVELÃ - DURATEX.

|                                                                                       |                                                                |                  |    |
|---------------------------------------------------------------------------------------|----------------------------------------------------------------|------------------|----|
|  | PROJETO:<br>AUDITÓRIO - INSPETORIA CREA - SC                   |                  | 10 |
|                                                                                       | CONTEÚDO: DETALHAMENTO MARCENARIA - MESA DE APOIO ÁREA TÉCNICA |                  |    |
|                                                                                       | ESCALA:<br>1:15                                                | DATA:<br>06/2026 |    |
|                                                                                       | LOCAL:<br>ARARANGUÁ - SC                                       |                  |    |



# QUANTITATIVOS



MIRIAN SILVA  
Arquiteta Urbanista

|                                                                                     |                                                         |                                       |       |    |
|-------------------------------------------------------------------------------------|---------------------------------------------------------|---------------------------------------|-------|----|
|    | CADEIRA DE ATENDIMENTO                                  |                                       |       |    |
|                                                                                     | AMBIENTE                                                | AUDITÓRIO                             |       |    |
|                                                                                     | ACABAMENTO                                              | ESTOFADO AZUL MARINHO E METAIS PRETO  |       |    |
|                                                                                     | DIMENSÕES                                               | 82,2(A)<br>44(L)<br>51,7(P)           | QTDE. | 68 |
|    | CADEIRA TAMANHO ESPECIAL                                |                                       |       |    |
|                                                                                     | AMBIENTE                                                | AUDITÓRIO                             |       |    |
|                                                                                     | ACABAMENTO                                              | ESTOFADOS AZUL MARINHO E METAIS PRETO |       |    |
|                                                                                     | DIMENSÕES                                               | 93(A)<br>64(L)<br>70(P)               | QTDE. | 01 |
|   | CADEIRA GIRATÓRIA MODELO EXECUTIVA                      |                                       |       |    |
|                                                                                     | AMBIENTE                                                | BANCADA / MESA TÉCNICA                |       |    |
|                                                                                     | ACABAMENTO                                              | ESTOFADO PRETO E ENCOSTO TELADO       |       |    |
|                                                                                     | DIMENSÕES                                               | 137(A)<br>69(L)<br>56(P)              | QTDE. | 09 |
|  | MICROFONE DE MESA - COM SAÍDA XLR (MARCA A DEFINIR)     |                                       |       |    |
|                                                                                     | AMBIENTE                                                | BANCADA                               |       |    |
|                                                                                     | ACABAMENTO                                              | PADRÃO                                |       |    |
|                                                                                     | DIMENSÕES                                               | 39CMx16CM                             | QTDE. | 08 |
|  | MICROFONE SEM FIO - ALCANCE 30 METROS (MARCA A DEFINIR) |                                       |       |    |
|                                                                                     | AMBIENTE                                                | PÚLPITO                               |       |    |
|                                                                                     | ACABAMENTO                                              | PADRÃO                                |       |    |
|                                                                                     | DIMENSÕES                                               | PADRÃO                                | QTDE. | 01 |

|                                                                                       |                              |                                  |       |         |
|---------------------------------------------------------------------------------------|------------------------------|----------------------------------|-------|---------|
|    | PINTURA COR CRÔMIO - SUVINIL |                                  |       |         |
|                                                                                       | AMBIENTE                     | PAREDES AUDITÓRIO                |       |         |
|                                                                                       | ACABAMENTO                   | FOSCO                            |       |         |
|                                                                                       | DIMENSÕES                    | -                                | QTDE. | 96,05m² |
|    | PROJETOR MULTIMÍDIA DE TETO  |                                  |       |         |
|                                                                                       | AMBIENTE                     | FORRO MODULAR                    |       |         |
|                                                                                       | ACABAMENTO                   | BRANCO                           |       |         |
|                                                                                       | DIMENSÕES                    | PADRÃO                           | QTDE. | 02      |
|   | TELA DE PROJEÇÃO 120"        |                                  |       |         |
|                                                                                       | AMBIENTE                     | ONDAS (PALCO)                    |       |         |
|                                                                                       | ACABAMENTO                   | AÇO E TINTA EPÓXI                |       |         |
|                                                                                       | DIMENSÕES                    | 243CMx182CM                      | QTDE. | 02      |
|  | CARPETE - COR CINZA CLARO    |                                  |       |         |
|                                                                                       | AMBIENTE                     | PISO AUDITÓRIO                   |       |         |
|                                                                                       | ACABAMENTO                   | CARPETE                          |       |         |
|                                                                                       | DIMENSÕES                    | -                                | QTDE. | 70,70m² |
|  | PAINEL ACÚSTICO TRADICIONAL  |                                  |       |         |
|                                                                                       | AMBIENTE                     | PAREDE FUNDO - AUDITÓRIO         |       |         |
|                                                                                       | ACABAMENTO                   | PADRÃO - COR CINZA               |       |         |
|                                                                                       | DIMENSÕES                    | 200CM (A)<br>50CM (L)<br>5CM (P) | QTDE. | 03      |

|                                                                                     |                                  |                          |       |    |
|-------------------------------------------------------------------------------------|----------------------------------|--------------------------|-------|----|
|  | CORTINAS EM TECIDO COM BLACKOUT  |                          |       |    |
|                                                                                     | AMBIENTE                         | AUDITÓRIO / ÁREA TÉCNICA |       |    |
|                                                                                     | ACABAMENTO                       | LINHO CINZA + BLACKOUT   |       |    |
|                                                                                     | DIMENSÕES                        | SOB MEDIDA               | QTDE. | 03 |
|  | CAIXAS DE SOM DE EMBUTIR NO TETO |                          |       |    |
|                                                                                     | AMBIENTE                         | AUDITÓRIO                |       |    |
|                                                                                     | ACABAMENTO                       | ALUMÍNIO BRANCO          |       |    |
|                                                                                     | DIMENSÕES                        | 15,5CM x 15,05CM         | QTDE. | 06 |

MIRIAN  
TAISA  
SILVA:12108  
628673

Assinado de forma  
digital por MIRIAN  
TAISA  
SILVA:12108628673  
Dados: 2026.08.10  
11:27:32 -03'00'

Assinatura: \_\_\_\_\_

SILVA EDIFICAÇÕES LTDA  
44.532.592/0001/68  
MÍRIAN TAISA SILVA  
CAU N° N°: 00A1876856