



PROJETO EXECUTIVO DE MOBILIÁRIO

FOYER / HALL DO AUDITÓRIO - ARMÁRIO BAIXO

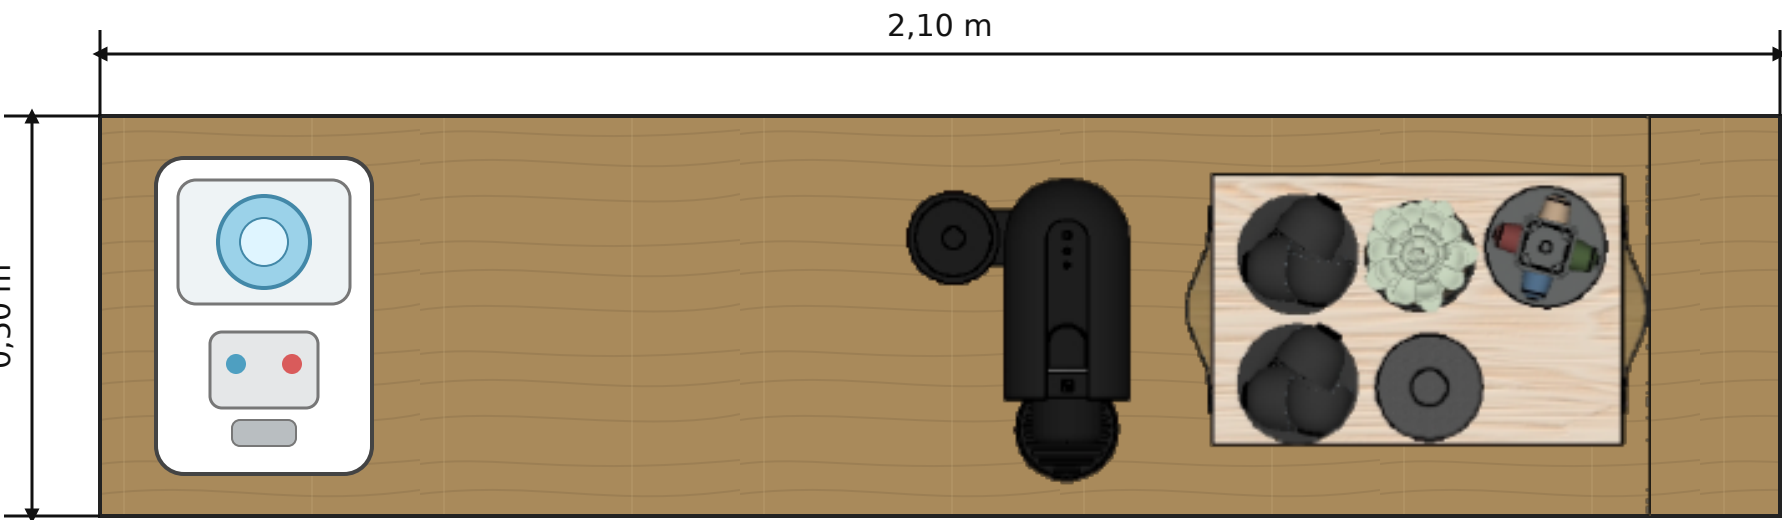


VISTA SUPERIOR - ARMÁRIO BAIXO
ESCALA GRÁFICA 1:15

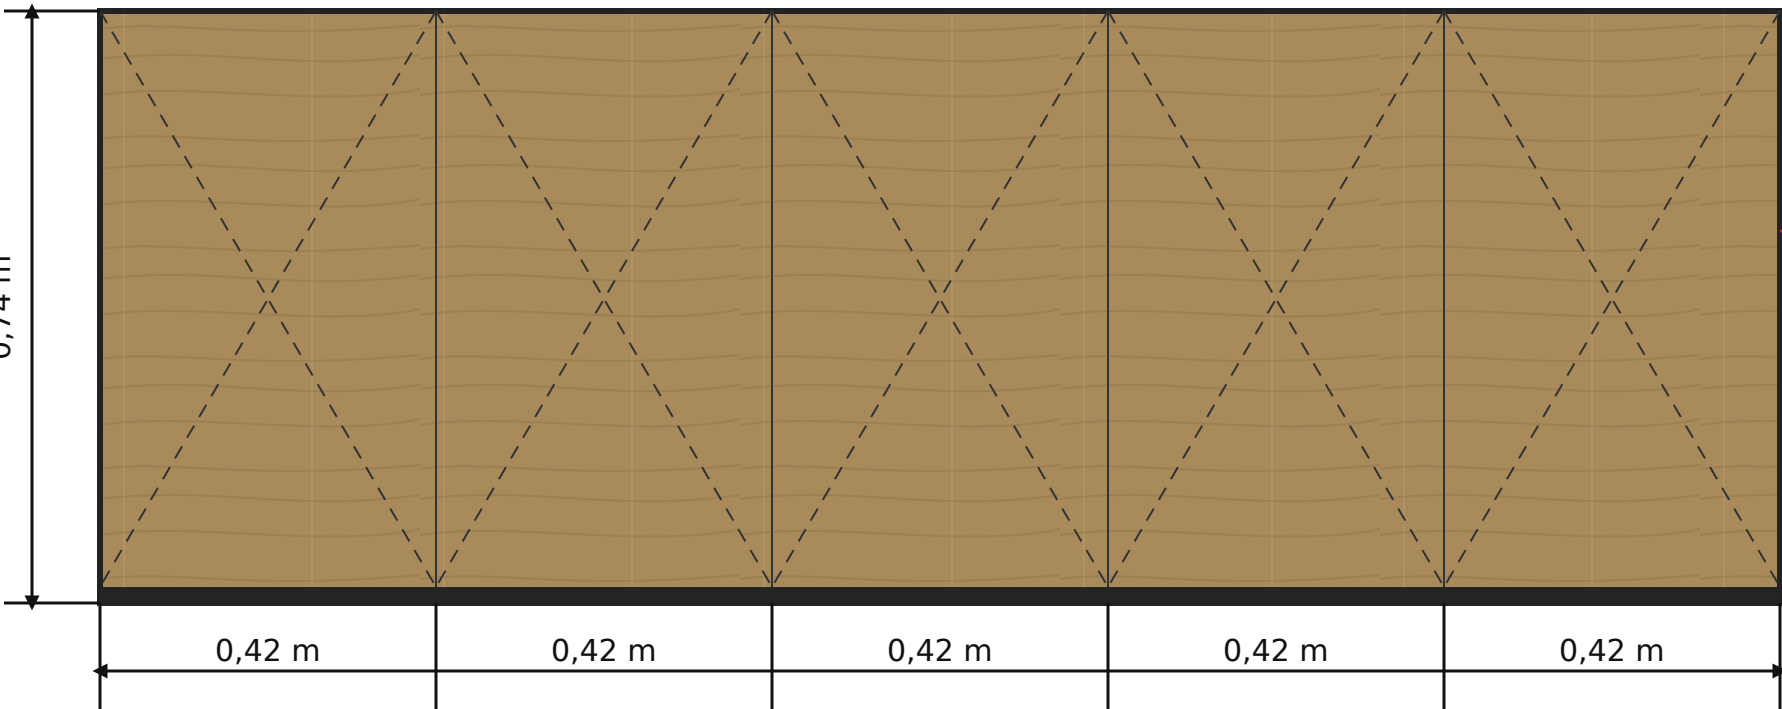

5 PORTAS DE ABRIR
EM MDF CARVALHO AVELÃ,
COM FECHO TOQUE

VISTA FRONTAL (FECHADO) - ARMÁRIO BAIXO
ESCALA GRÁFICA 1:15

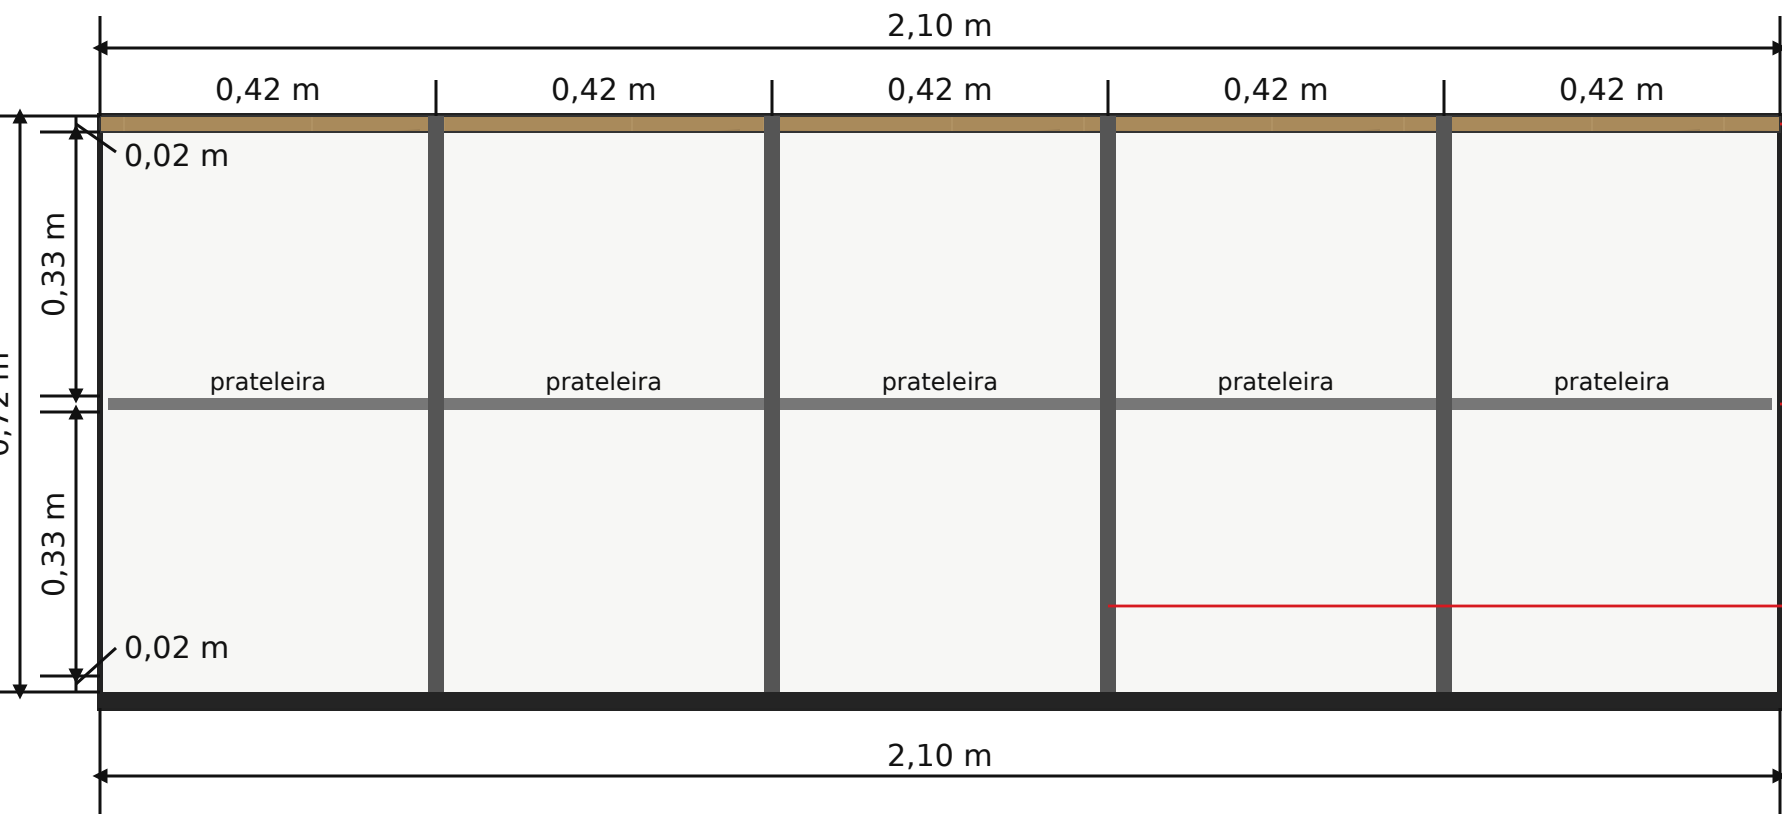

TAMPO EM MDF
CARVALHO AVELÃ,
20 mm DE ESPESSURA

PRATELEIRAS INTERNAS
EM MDF BRANCO,
20 mm DE ESPESSURA

LATERAIS E DIVISÓRIAS
E BASE EM MDF,
20 mm DE ESPESSURA

VISTA FRONTAL (ABERTO) - ARMÁRIO BAIXO
ESCALA GRÁFICA 1:15

ESPECIFICAÇÕES

- Dimensões gerais: 2,10 m (L) × 0,50 m (P) × 0,74 m (H).
- Acabamento externo e portas: MDF padrão Carvalho Avelã.
- Abertura por fecho toque; ferragens compatíveis com o peso das portas.
- Tampo, laterais, divisórias, base e prateleiras: MDF com 20 mm de espessura.
- Conferir medidas no local antes da fabricação.



PRANCHA
MOB-01
AMBIENTE
FOYER /
HALL

DATA
24/08/2026
UNIDADE
metros
ESCALA: 1:15