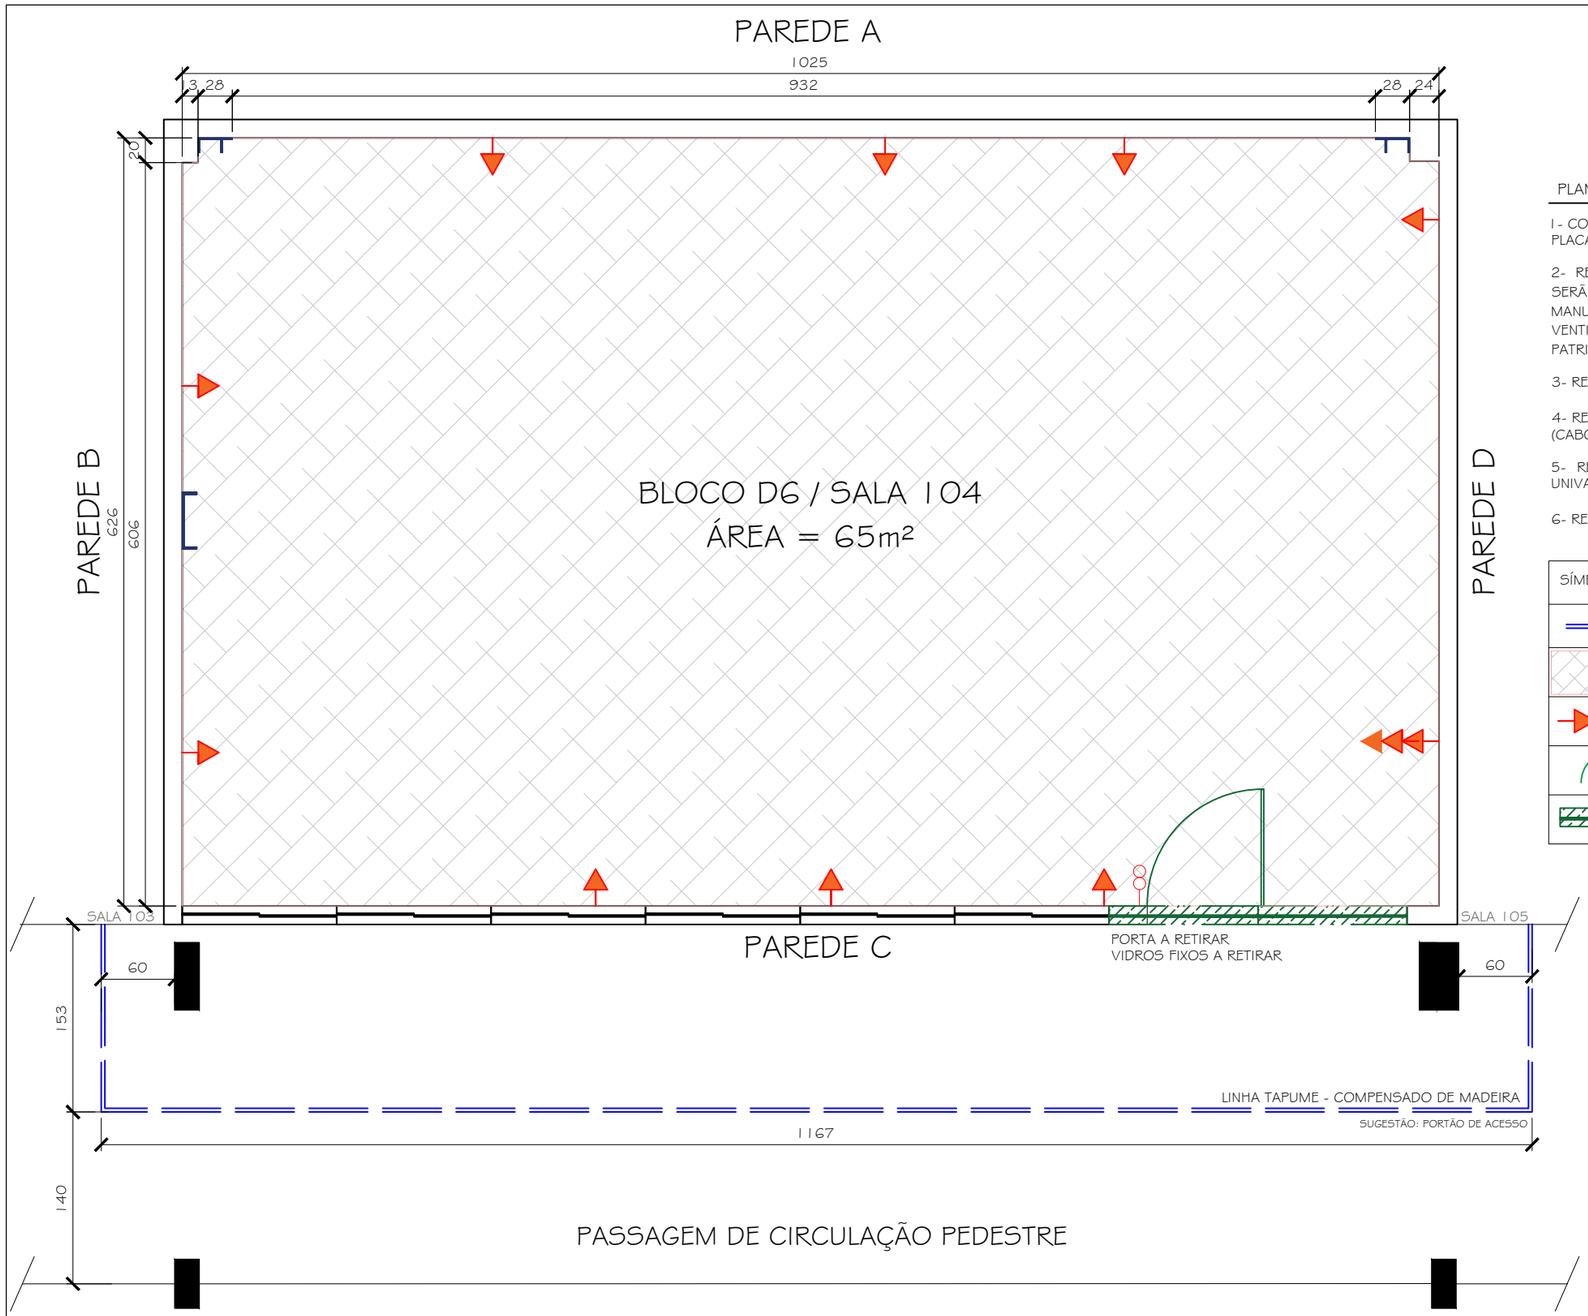


PLANTA BAIXA MODIFICAÇÕES - A RETIRAR/TAPUME
ESC. 1/50

PLANTA DE MODIFICAÇÕES: A RETIRAR / TAPUME

1 - COLOCAÇÃO DE TAPUME (H= 2,00 m) NA OBRA E PLACA EMPRESA COM 08 PILARETES (H=2,50 m).

2- RETIRADA DO FORRO EXISTENTE (PLACAS DE GESSO SERÃ ENTREGUES PARA A UNIVALI - SETOR DE MANUTENÇÃO). DEMAIS ELEMENTOS: LUMINÁRIAS E VENTILADORES SERÃO DESCARTES - CASO NÃO TENHAM PATRIMÔNIO. (A= 65M²)


3- RETIRADA DO PISO VINILICO EM PLACAS. (A= 65M²)

4- RETIRADA DAS INSTALAÇÕES ELÉTRICAS EXISTENTES (CABOS, TOMADAS, INTERRUPTORES)

5- RETIRADA DA PORTA EXISTENTE - APROVEITAMENTO UNIVALI

6- RETIRADA DE VIDROS FIXOS, CONFORME INDICAÇÃO.

SÍMBOLOS	DESCRIÇÃO
	TAPUME h= 2,00 m (A = 30m²)
	RETIRADA DO FORRO RETIRADA DO PISO
	RETIRADA DAS INSTALAÇÕES ELÉTRICAS
	RETIRADA DA PORTA
	RETIRADA DE VIDROS FIXOS

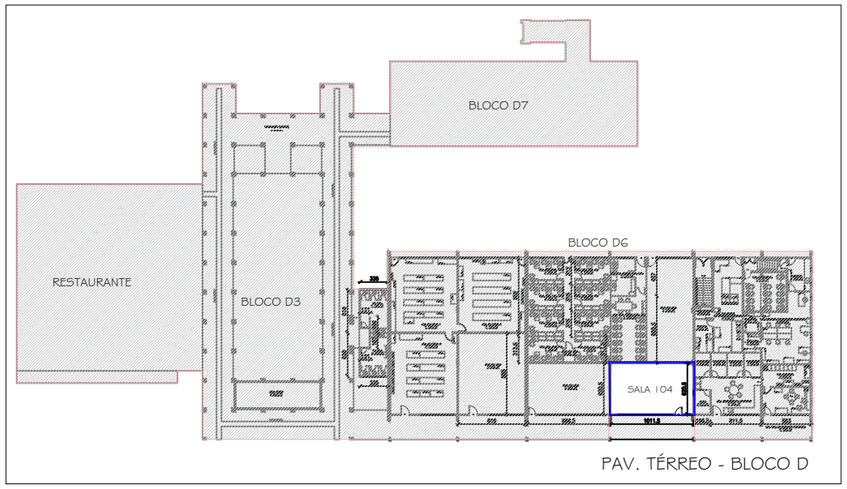

PAV. TÉRREO - BLOCO D

PLANTA DE LOCAÇÃO - SALA 104 / BLOCO D
ESC. 1/500


05/11/2026 as 09:55:08 por Francine Bettin Sanchez Gerente Adjunto de Departamento, Matricula: 514.

CREA-SC
Conselho Regional de Engenharia e Agronomia de Santa Catarina

OBRA: EXECUÇÃO DE REFORMA E READEQUAÇÃO DE AMBIENTE
CLIENTE: SALA HUB UNIVALI - CREA/SC
ENDEREÇO: Rua Uruguai nº. 458, Centro, Itajaí/SC - CEP: 88302-901
Campus Professor. Edison Villela (UNIVALI), Sala 104 - Bloco D6

gov.br Documento assinado digitalmente
FRANCINE BETTIN SANCHEZ
Data: 03/11/2026 15:11:22-0300
Verifique em https://validar.iti.gov.br

PROJETO MODIFICATIVO
DATA: 28/08/2026
FOLHA: 01 de 10

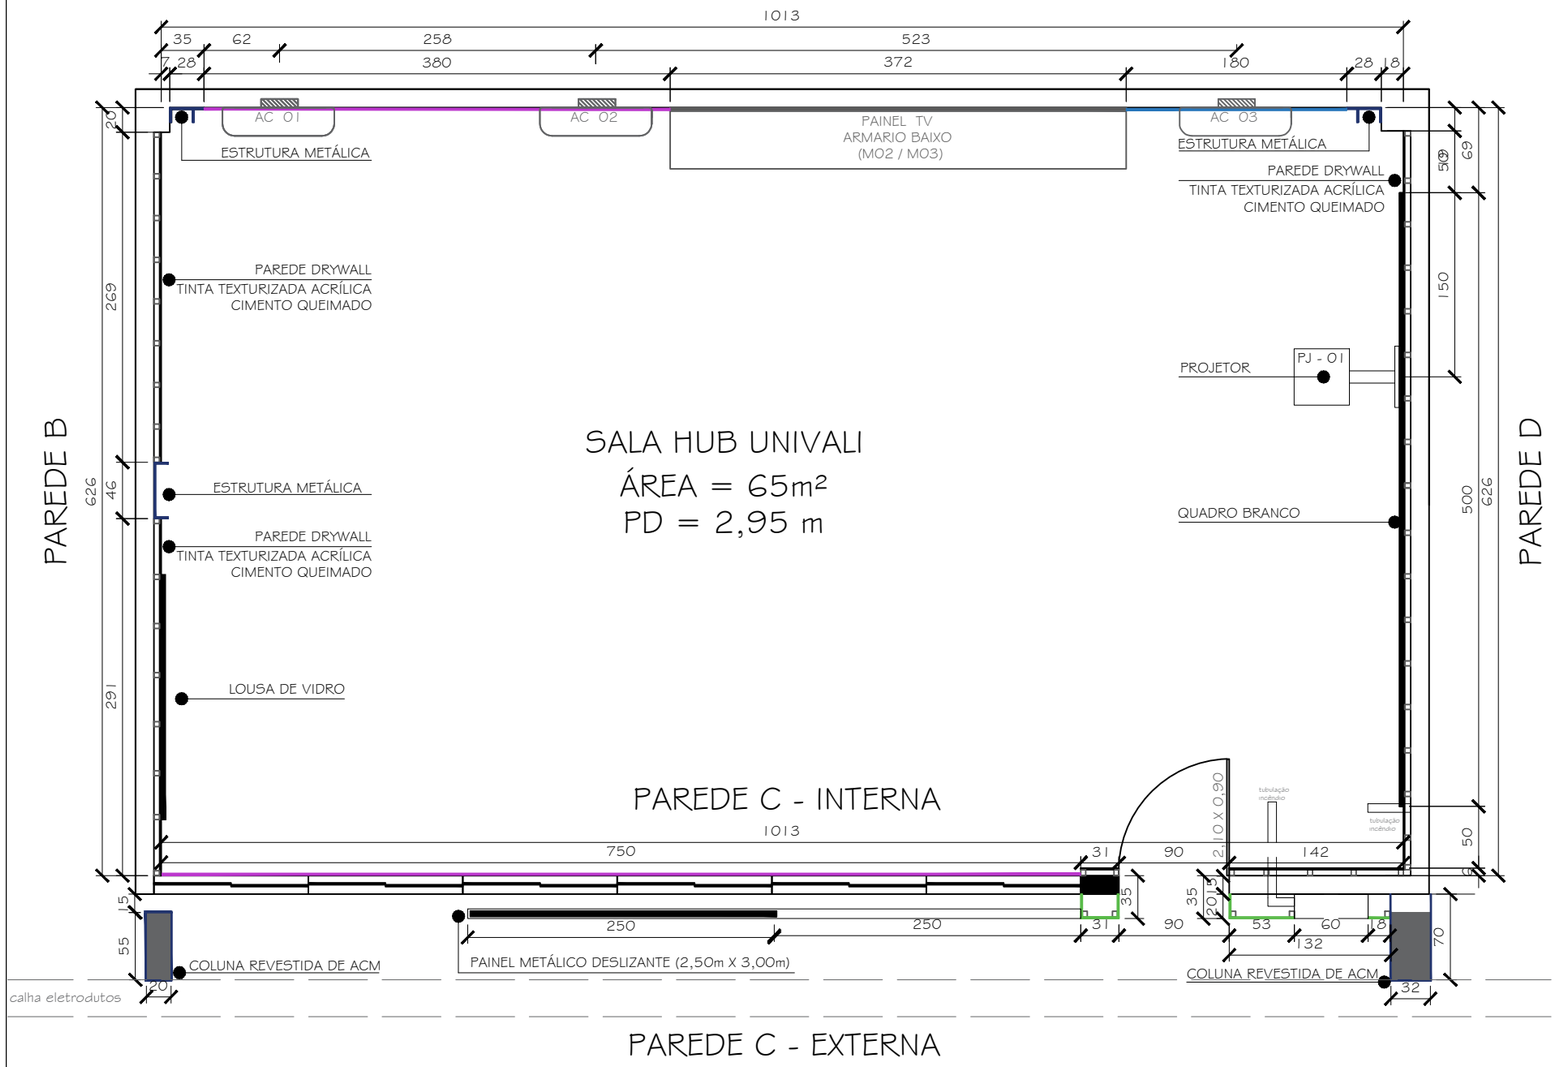

PLANTA BAIXA MODIFICAÇÕES - A CONSTRUIR
ESC. 1/50

PLANTA DE MODIFICAÇÕES

INFORMAÇÕES GERAIS:
1- INSTALAR PISO PORCELANATO, CONFORME PLANTA ESPECIFICA.
2- INSTALAR FORRO EM FIBRA MINERAL, INCLUSIVE ESTRUTURA DE FIXAÇÃO E LUMINÁRIAS, CONFORME PLANTA ESPECIFICA.

PAREDE A:
1- PINTURA PAREDE E ESTRUTURA METÁLICA, CONFORME INDICADO.
2 - INSTALAR NOVOS PONTOS ELÉTRICOS, CONFORME PLANTA ESPECIFICA.
3- INSTALAR ARMARIO BAIXO E PAINEL TV E MESA DE APOIO (A SER EXECUTADO POR EMPRESA 52601150968-4).
4- INSTALAR RODAPÉ EM POLIESTIRENO - ALTURA 10 CM, CONFORME PLANTA ESPECIFICA.
5- INSTALAR 03 EQUIPAMENTOS DE AR CONDICIONADO SPLIT 18.000 BTUS - INVERTER / (ELGIN) - FAZER INFRA E ELÉTRICA (DISJUNTOR SEPARADO). INSTALAR 03 BOMBAS DE REMOÇÃO 40L (01 UNIDADE POR AR CONDICIONADO), CONFORME PLANTA ESPECIFICA.
6- INSTALAR ALIMENTAÇÃ REDE LÓGICA E AUTOMAÇÃO, CONFORME PLANTA ESPECIFICA.
7- INSTALAR QUADROS DECORATIVOS (02 UNIDADES) (A SER EXECUTADO POR 52601621 61-9), CONFORME PLANTA ESPECIFICA.
8- INSTALAR TELEVISÕR 75" E SUPORTE (01 UNIDADE), CONFORME PLANTA ESPECIFICA.
9 - INSTALAR LETREIRO "CREA-SC" E "HUB UNIVALI" (A SER EXECUTADO POR EMPRESA 52601637 70-9), CONFORME PLANTA ESPECIFICA.

PAREDE B:
1- PINTURA ESTRUTURA METÁLICA, CONFORME INDICADO.
2 - INSTALAR NOVOS PONTOS ELÉTRICOS, CONFORME PLANTA ESPECIFICA.
3- INSTALAR LOUSA DE VIDRO 2,00m x 1,20m (A SER FORNECIDA POR EMPRESA 52601538 91-2). VERIFICAR REFORÇO ESTRUTURAL.
4- INSTALAR RODAPÉ EM POLIESTIRENO - ALTURA 10 CM, CONFORME PLANTA ESPECIFICA.
5- INSTALAR ADESIVO DE VINIL DE 2,45 X 2,30 (A SER EXECUTADO POR EMPRESA 52601637 70-9), CONFORME PLANTA ESPECIFICA.
6 - INSTALAR PAREDE DE DRYWALL COM PERFIL DE 48mm E PLACAS DE 12,5 mm. VERIFICAR REFORÇO ESTRUTURAL PARA FIXAÇÃO DE LOUSA DE VIDRO.
7- PINTURA PAREDE DRYWALL COM TINTA TEXTURIZADA ACRÍLICA CIMENTO QUEIMADO.

PAREDE C INTERNA:
1 - INSTALAR PAREDE DE DRYWALL COM PERFIL DE 48mm E PLACAS DE 12,5 mm. TINTA TEXTURIZADA ACRÍLICA CIMENTO QUEIMADO.
2- INSTALAR NOVOS PONTOS ELÉTRICOS, QUADRO DE DISTRIBUIÇÃO DE ENERGIA (24,5 cm X 19 cm / 7,8 cm) E LUMINÁRIA DE EMERGÊNCIA E CONFORME PLANTA ESPECIFICA.
3- INSTALAR RODAPÉ EM POLIESTIRENO - ALTURA 10 CM, CONFORME PLANTA ESPECIFICA.
4-INSTALAR PORTA DE ALUMÍNIO BRANCO (COM PUXADOR, FRISO E VIDRO) - DIMENSÕES: 2,10 m X ,90 m.
5- PINTURA PAREDE ACRÍLICA COR BRANCO GELO, CONFORME INDICADO.
6- INSTALAR CORTINAS ROLÔ - 06 UNIDADES DE APROXIMADAMENTE 1,26 cm X 2,00 cm - (EMPRESA ESPECIFICA 52601512 41-9).

PAREDE C EXTERNA:
1 - INSTALAR REVESTIMENTO DE ACM NAS DUAS COLUNAS EXTERNAS, CONFORME INDICADO.
2-INSTALAR PAINEL METÁLICO DESLIZANTE COM LETREIRO DE 2,50m (L) X 3,00m (H) COM TRILHOS INFERIOR E SUPERIOR COM 5,00m, (EMPRESA ESPECIFICA 52601637 70-9), CONFORME PLANTA ESPECIFICA.
3- INSTALAR PAREDE EXTERNA COM SISTEMA EM PLACAS CIMENTÍCIAS COM PERFIL DE 48mm E PLACAS DE 10 mm.
4- PINTURA PAREDE EXTERNA COM TINTA TEXTURIZADA ACRÍLICA CIMENTO QUEIMADO.
5- INSTALAR 02 (DUAS) FLOREIRAS EXTERNAS E 01(UM) BANCO DE MADEIRA (EMPRESA ESPECIFICA 52601509 68-4).

PAREDE D:
1 - INSTALAR PAREDE DE DRYWALL COM PERFIL DE 48mm E PLACAS DE 12,5 mm. VERIFICAR REFORÇO ESTRUTURAL.
2- PINTURA PAREDE DRYWALL COM TINTA TEXTURIZADA ACRÍLICA CIMENTO QUEIMADO.
3 - INSTALAR NOVOS PONTOS ELÉTRICOS, CONFORME PLANTA ESPECIFICA.
4- INSTALAR PROJETOR (EPSON BRIGHTLINK 1485Fi) - DIMENSÕES: 46CM X 45 CM. VERIFICAR REFORÇO ESTRUTURAL.
5- INSTALAR RODAPÉ EM POLIESTIRENO - ALTURA 10 CM, CONFORME PLANTA ESPECIFICA.
6- INSTALAR QUADRO BRANCO 5,00m x 1,50m - (EMPRESA ESPECIFICA 52601509 68-4).

SÍMBOLOS	DESCRIÇÃO
	PINTURA LÁTEX ACRÍLICA PREMIUM COR OCEANO PROFUNDO SUVINIL OU SIMILAR FOSCO
	PINTURA LÁTEX ACRÍLICA PREMIUM COR BRANCO GELO SUVINIL OU SIMILAR FOSCO
	PINTURA COM TINTA ACRÍLICA (ESTRUTURA METÁLICA) COR OCEANO PROFUNDO SUVINIL OU SIMILAR FOSCO
	PAREDE DRY WALL - USO INTERNO TINTA TEXTURIZADA ACRÍLICA CIMENTO QUEIMADO
	PAREDE DRY WALL - USO EXTERNO TINTA TEXTURIZADA ACRÍLICA CIMENTO QUEIMADO


05/11/2026 as 09:54:58 por Francine Bettin Sanchez Gerente Adjunto de Departamento, Matricula: 514.

CREA-SC
Conselho Regional de Engenharia e Agronomia de Santa Catarina


OBRA: EXECUÇÃO DE REFORMA E READEQUAÇÃO DE AMBIENTE
CLIENTE: SALA HUB UNIVALI - CREA/SC
ENDEREÇO: Rua Uruguai nº. 458, Centro, Itajaí/SC - CEP: 88302-901
Campus Professor. Edison Villela (UNIVALI), Sala 104 - Bloco D6

gov.br Documento assinado digitalmente
FRANCINE BETTIN SANCHEZ
Data: 03/11/2026 15:11:22-0300
Verifique em https://validar.iti.gov.br


PROJETO MODIFICATIVO
DATA: 28/08/2026
FOLHA: 02 de 10

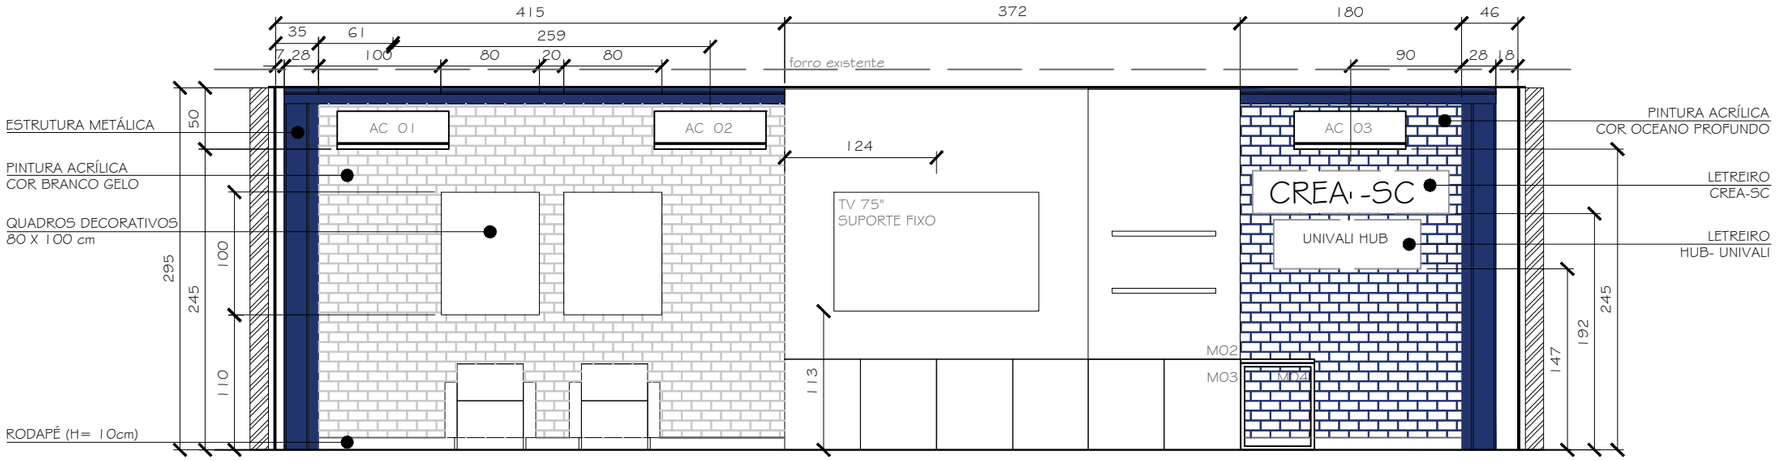


PAREDE A

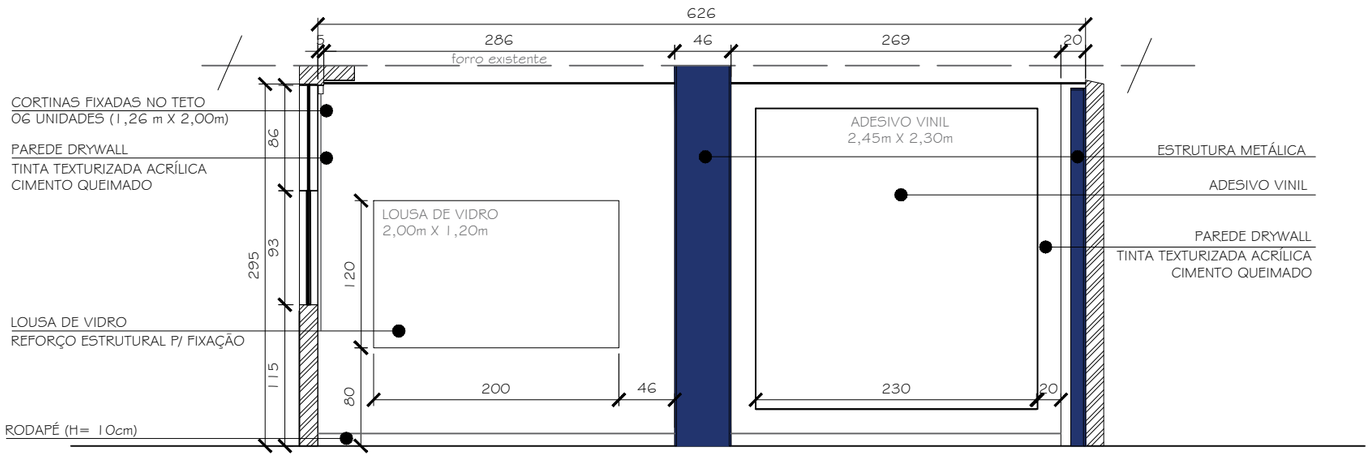

PAREDE B

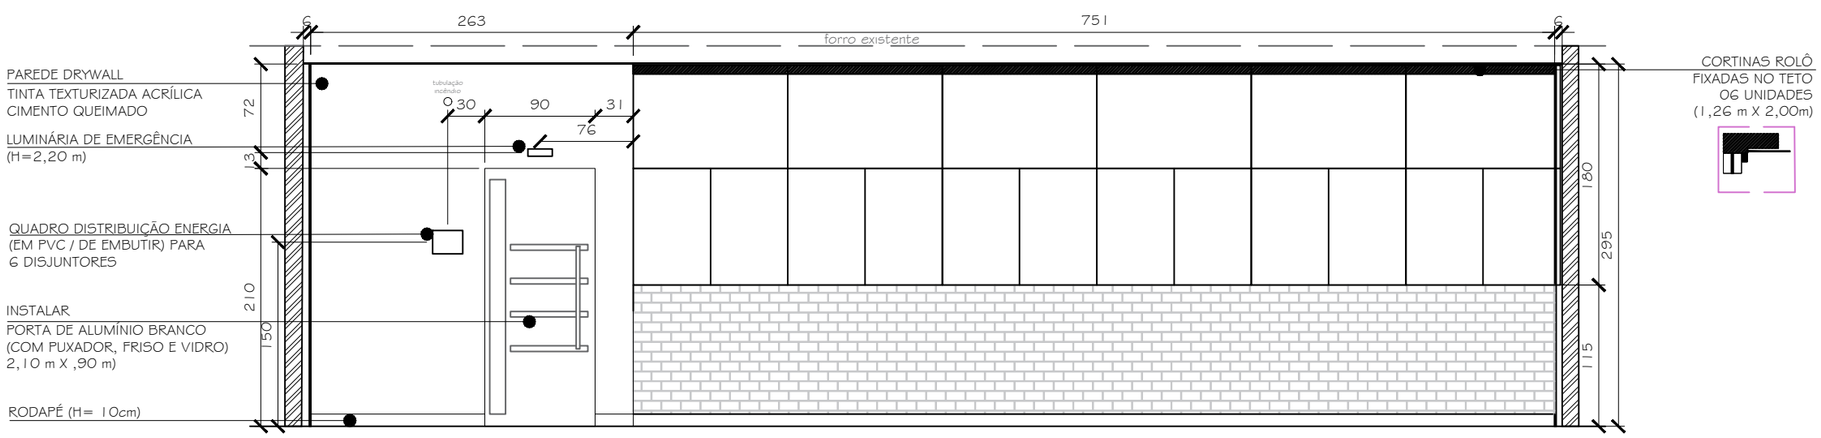

PAREDE C

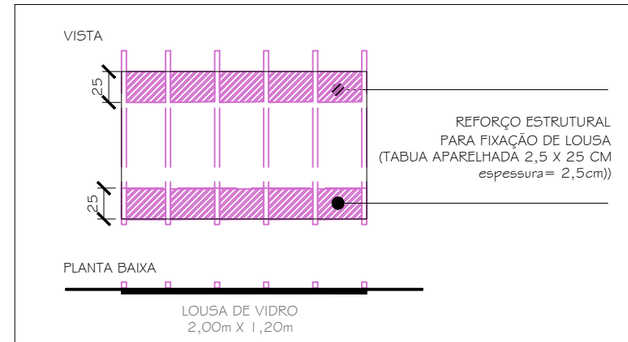

DETALHE REFORÇO ESTRUTURAL PAREDE B


05/11/2026 as 09:54:48 por Francine Bettin Sanchez Gerente Adjunto de Departamento, Matricula: 514.

CREA-SC
Conselho Regional de Engenharia
e Agronomia de Santa Catarina


OBRA: EXECUÇÃO DE REFORMA E READEQUAÇÃO DE AMBIENTE
CLIENTE: SALA HUB UNIVALI - CREA/SC
ENDEREÇO: Rua Uruguai nº. 458, Centro, Itajaí/SC - CEP: 88302-901
Campus Professor. Edison Villela (UNIVALI), Sala 104 - Bloco D6

gov.br
Documento assinado digitalmente
FRANCINE BETTIN SANCHEZ
Data: 03/11/2026 15:11:22-0300
Verifique em https://validar.iti.gov.br


PROJETO MODIFICATIVO
DATA: 28/08/2026
FOLHA: 03 de 10

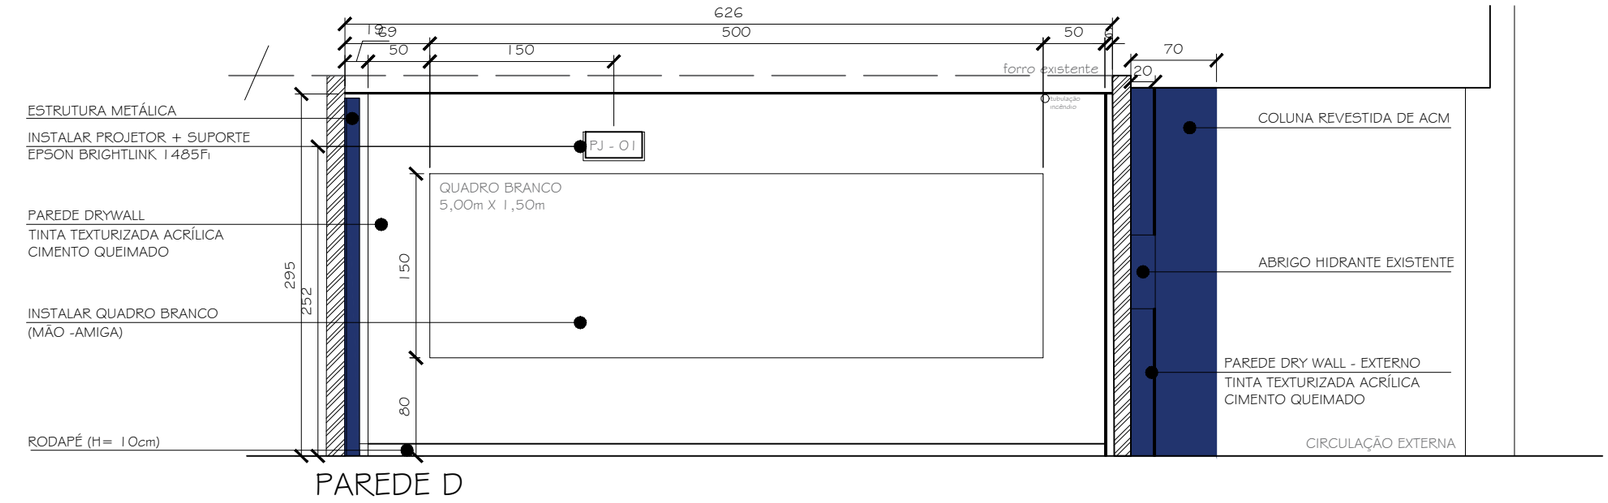

PAREDE D

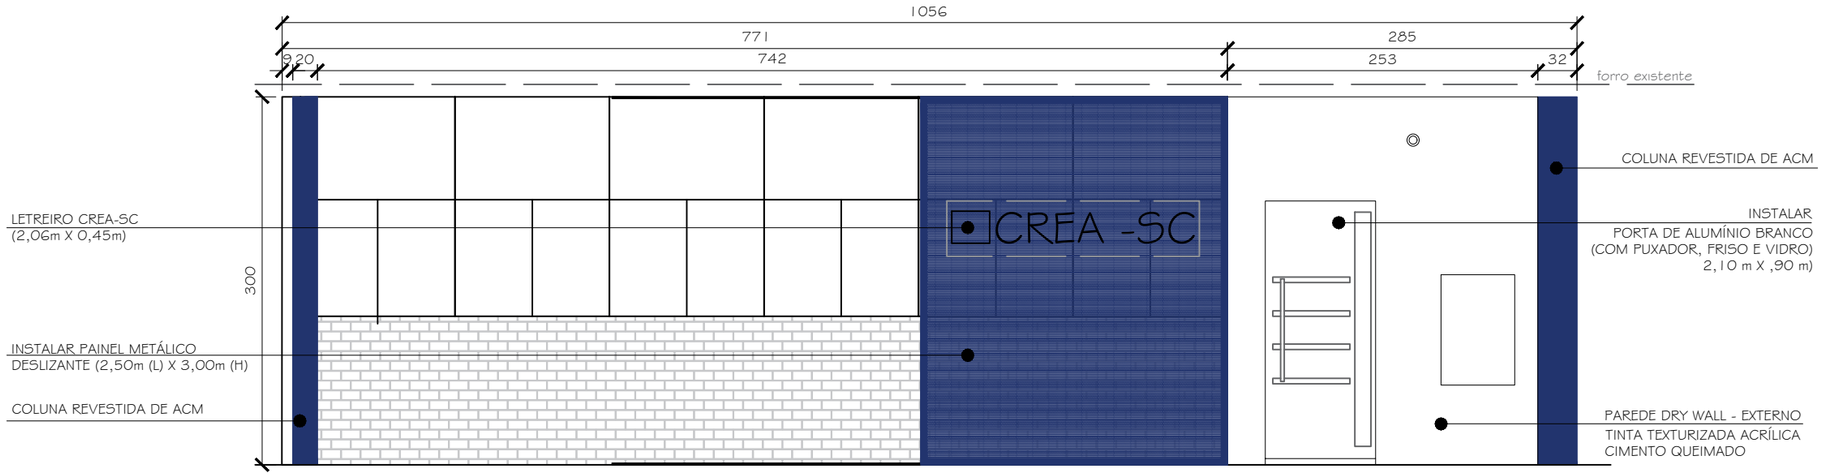

PAREDE C - EXTERNA

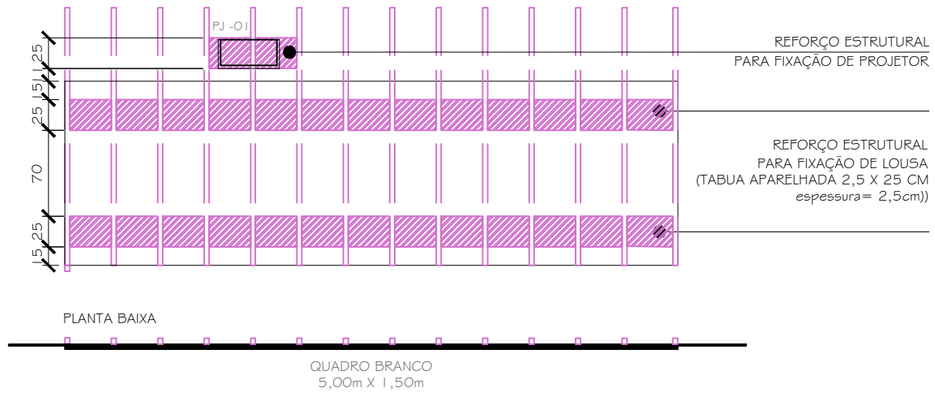

DETALHE REFORÇO ESTRUTURAL


05/11/2026 as 09:54:40 por Francine Bettin Sanchez Gerente Adjunto de Departamento, Matricula: 514.

CREA-SC
Conselho Regional de Engenharia e Agronomia de Santa Catarina

OBRA: EXECUÇÃO DE REFORMA E READEQUAÇÃO DE AMBIENTE
CLIENTE: SALA HUB UNIVALI - CREA/SC
ENDEREÇO: Rua Uruguai nº. 458, Centro, Itajaí/SC - CEP: 88302-901
Campus Professor. Edison Villela (UNIVALI), Sala 104 - Bloco D6

gov.br Documento assinado digitalmente
FRANCINE BETTIN SANCHEZ
Data: 03/11/2026 15:11:22-0300
Verifique em https://validar.iti.gov.br

PROJETO MODIFICATIVO
DATA: 28/08/2026
FOLHA: 04 de 10

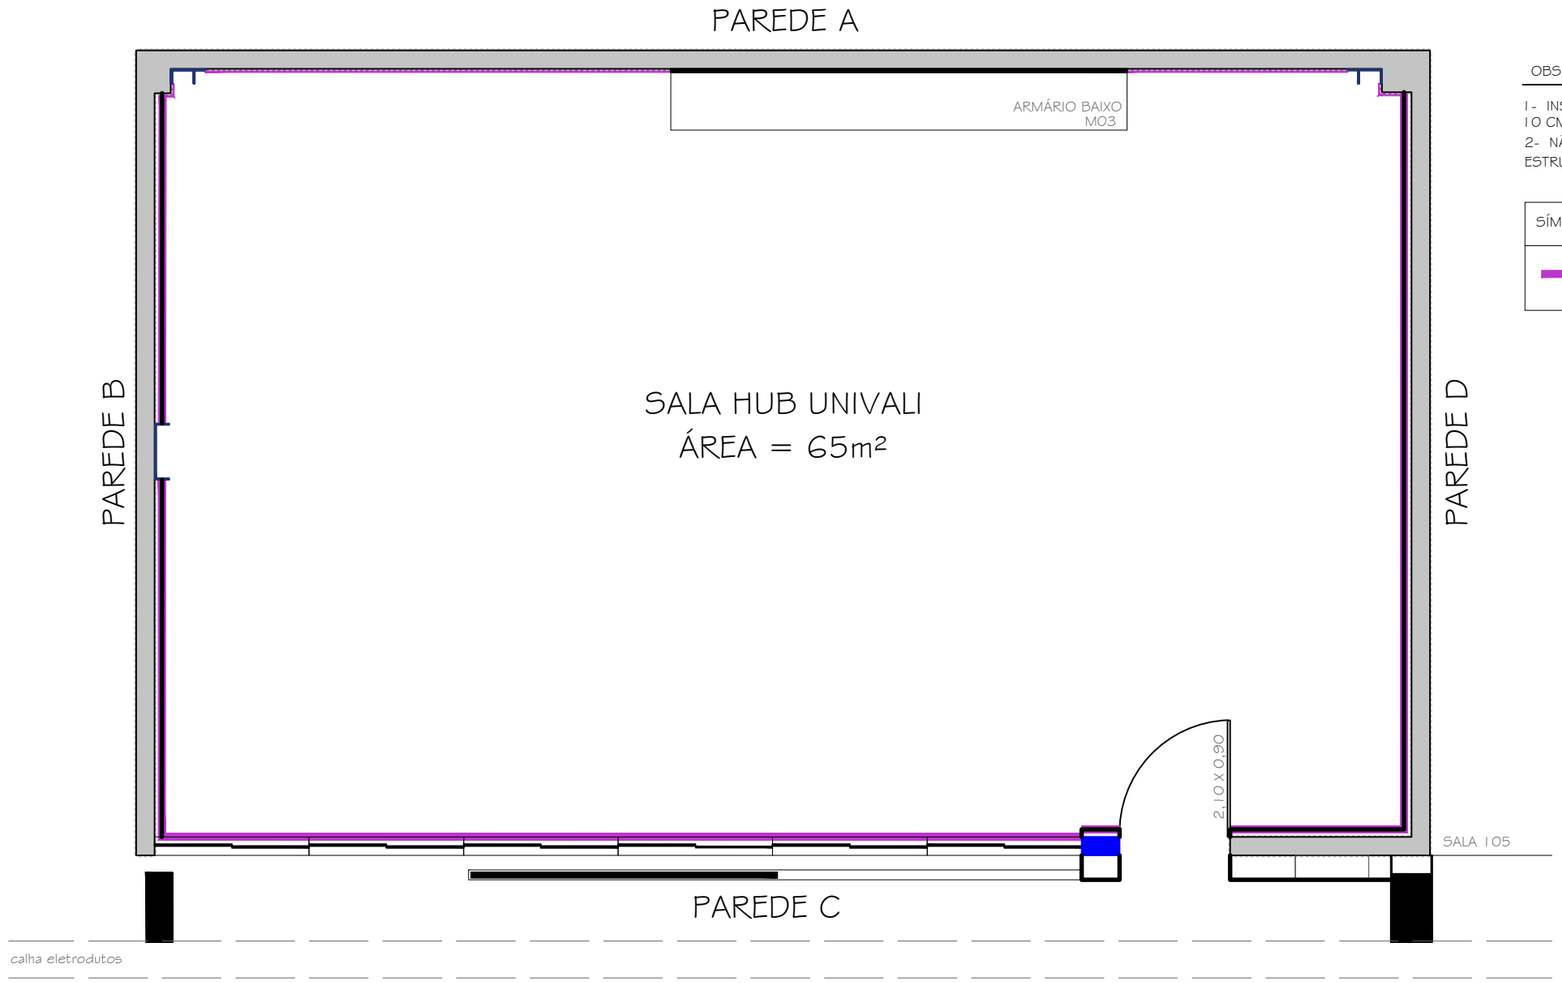

OBSERVAÇÕES

1- INSTALAR RODAPÉ DE POLIESTIRENO LISO BRANCO 10 CM.
2- NÃO TERÁ RODAPÉ NO ARMARIO BAIXO E NAS ESTRUTURAS METÁLICAS.

SÍMBOLOS	DESCRIÇÃO
	RODAPÉ DE POLIESTIRENO LISO BRANCO 10 CM 24,14 METRO LINEAR (sem perda)

PLANTA BAIXA MODIFICAÇÕES - RODAPÉS
ESC. 1/50


05/11/2026 as 09:54:32 por Francine Bettin Sanchez Gerente Adjunto de Departamento, Matricula: 514.

CREA-SC
Conselho Regional de Engenharia e Agronomia de Santa Catarina

OBRA: EXECUÇÃO DE REFORMA E READEQUAÇÃO DE AMBIENTE
CLIENTE: SALA HUB UNIVALI - CREA/SC
ENDEREÇO: Rua Uruguai nº. 458, Centro, Itajaí/SC - CEP: 88302-901
Campus Professor. Edison Villela (UNIVALI), Sala 104 - Bloco D6

gov.br Documento assinado digitalmente
FRANCINE BETTIN SANCHEZ
Data: 03/11/2026 15:11:22-0300
Verifique em https://validar.iti.gov.br

PROJETO MODIFICATIVO
DATA: 28/08/2026
FOLHA: 05 de 10

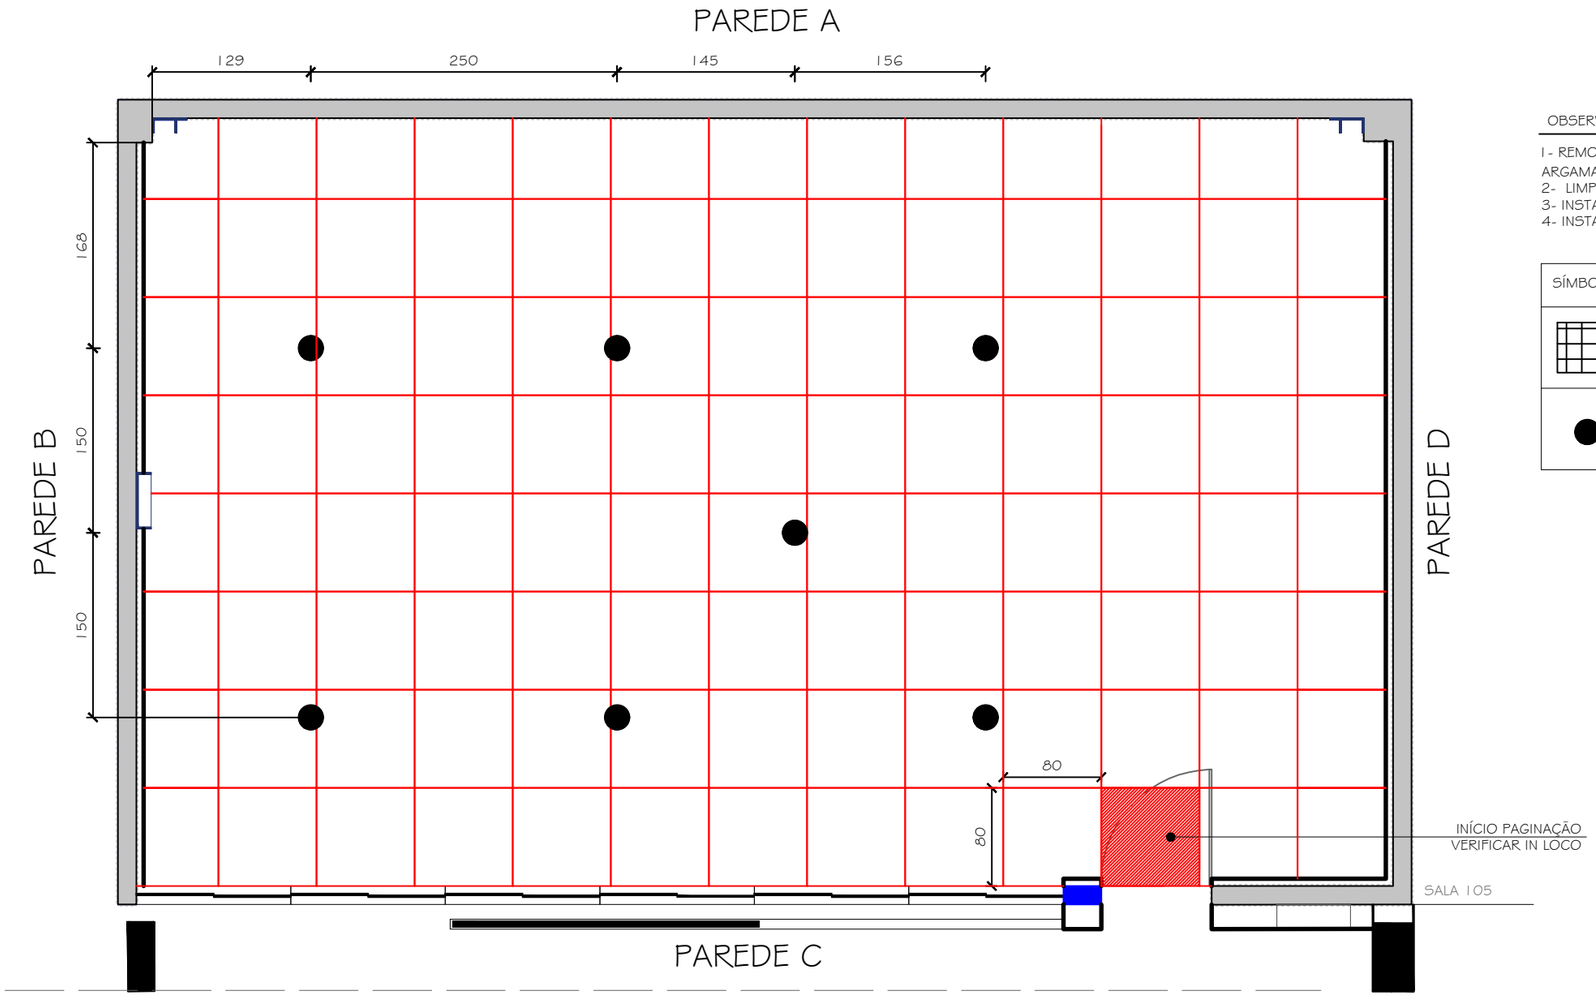

OBSERVAÇÕES

1- REMOVER PISO VINILICO EM PLACAS EXISTENTE, ARGAMASSAS E RESÍDUOS.
2- LIMPEZA CONTRAPISO.
3- INSTALAR PISO EM PORCELANATO 80 X 80.
4- INSTALAR 07 TOMADAS DE PISO, CONFORME INDICADO.

SÍMBOLOS	DESCRIÇÃO
	PISO EM PORCELANATO, RETIFICADO, LISO, MONOCOLOR, NATURAL (COR CINZA GALAXY GREY PORTOBELLO OU SIMILAR) DIMENSÕES (CM): 80 X 80 - REJUNTE A ESPECIFICAR. ÁREA TOTAL 65M² (sem perdas)
	PONTO DE PISO (Tomada de piso DUPLA)

PLANTA BAIXA MODIFICAÇÕES - PISO
ESC. 1/50


05/11/2026 as 09:54:24 por Francine Bettin Sanchez Gerente Adjunto de Departamento, Matricula: 514.

CREA-SC
Conselho Regional de Engenharia e Agronomia de Santa Catarina

OBRA: EXECUÇÃO DE REFORMA E READEQUAÇÃO DE AMBIENTE
CLIENTE: SALA HUB UNIVALI - CREA/SC
ENDEREÇO: Rua Uruguai nº. 458, Centro, Itajaí/SC - CEP: 88302-901
Campus Professor. Edison Villela (UNIVALI), Sala 104 - Bloco D6

gov.br Documento assinado digitalmente
FRANCINE BETTIN SANCHEZ
Data: 03/11/2026 15:14:59-0300
Verifique em https://validar.iti.gov.br

PROJETO MODIFICATIVO
DATA: 28/08/2026

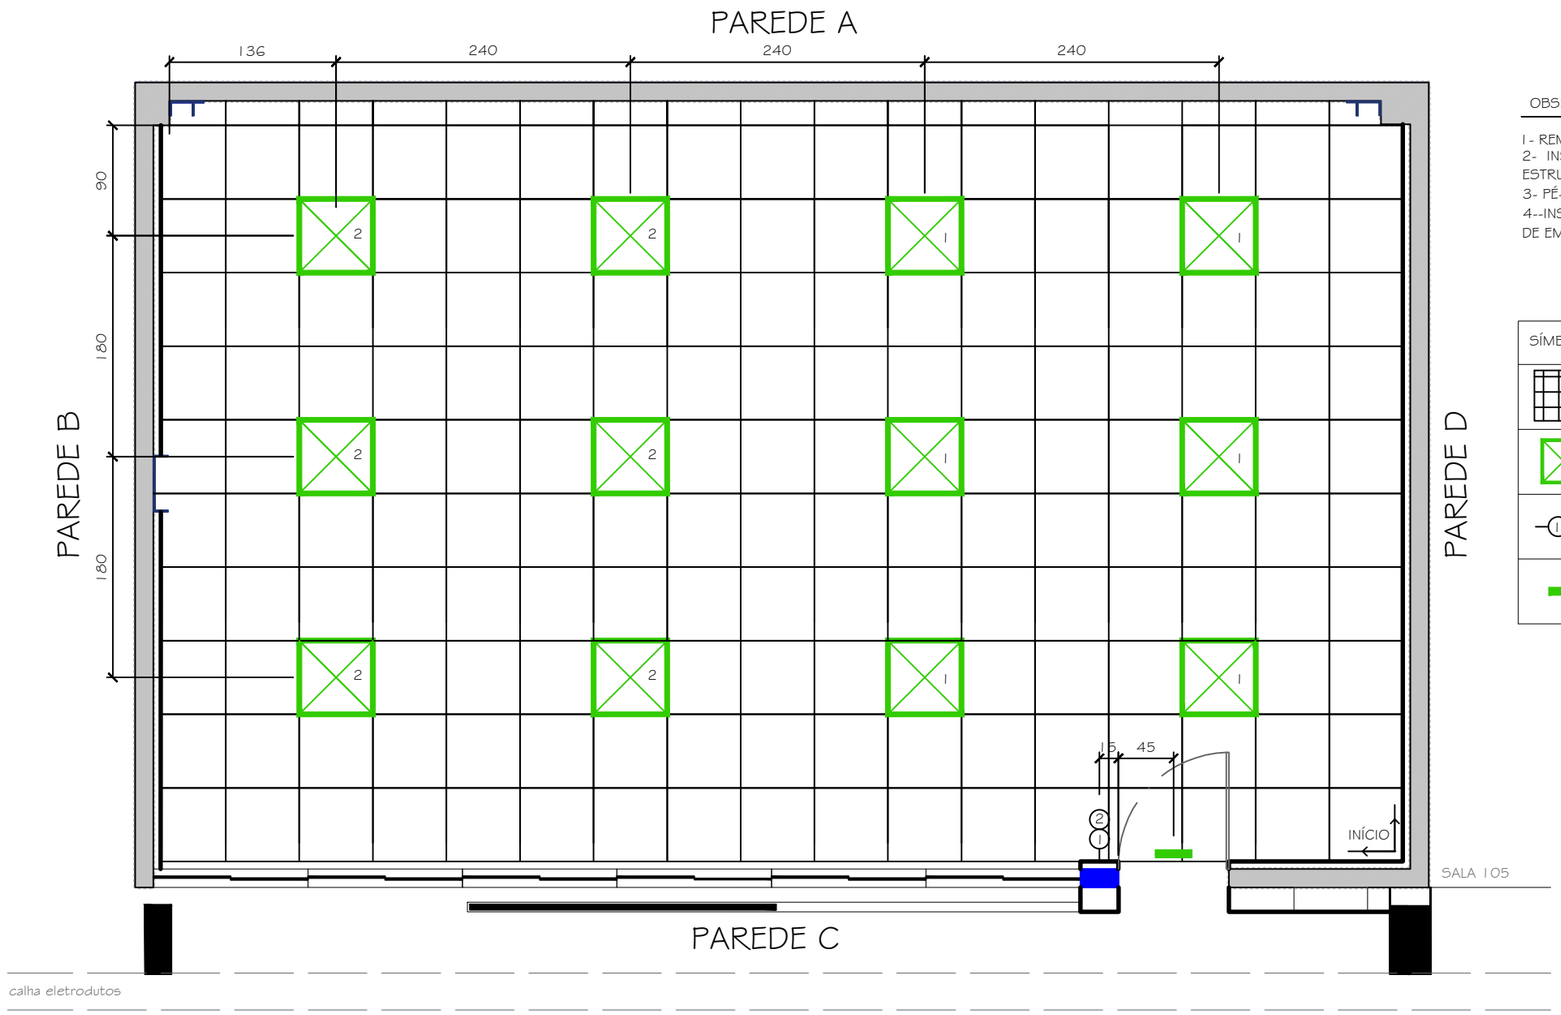

OBSERVAÇÕES

1 - REMOVER FORRO (DEPÓSITO UNIVALI)
2- INSTALAR FORRO DE FIBRA MINERAL, INCLUSIVE A ESTRUTURA DE FIXAÇÃO.
3- PÉ-DIREITO = 2,95 (VERIFICAR IN LOCO)
4--INSTALAR INTERRUPTOR DUPLO, LUMINÁRIAS PLAFON E DE EMERGÊNCIA, CONFORME INDICADO,

SÍMBOLOS	DESCRIÇÃO
	FORRO DE FIBRA MINERAL 625 x 625 - ARÉA TOTAL 65 m²
	LUMINARIA PAINEL PLAFON, DE EMBUTIR, SLIM, QUADRADA 62 X 62 CM, EM ALUMINIO ACABAMENTO BRANCO, COM ACRILICO, LAMPADAS LED (48 W) E DRIVER BIVOLT. 6500K
1 2	INTERRUPTOR DUPLO
	LUMINÁRIA DE EMERGÊNCIA 30 LEDS (H=2,20m)

PLANTA BAIXA MODIFICAÇÕES - FORRO E LUMINOTÉCNICO
ESC. 1/50


05/11/2026 as 09:54:15 por Francine Bettin Sanchez Gerente Adjunto de Departamento, Matricula: 514.

CREA-SC
Conselho Regional de Engenharia e Agronomia de Santa Catarina

OBRA: EXECUÇÃO DE REFORMA E READEQUAÇÃO DE AMBIENTE
CLIENTE: SALA HUB UNIVALI - CREA/SC
ENDEREÇO: Rua Uruguai nº. 458, Centro, Itajaí/SC - CEP: 88302-901
Campus Professor. Edison Villela (UNIVALI), Sala 104 - Bloco D6

gov.br Documento assinado digitalmente
FRANCINE BETTIN SANCHEZ
Data: 03/11/2026 15:14:59-0300
Verifique em https://validar.iti.gov.br

PROJETO MODIFICATIVO
DATA: 28/08/2026

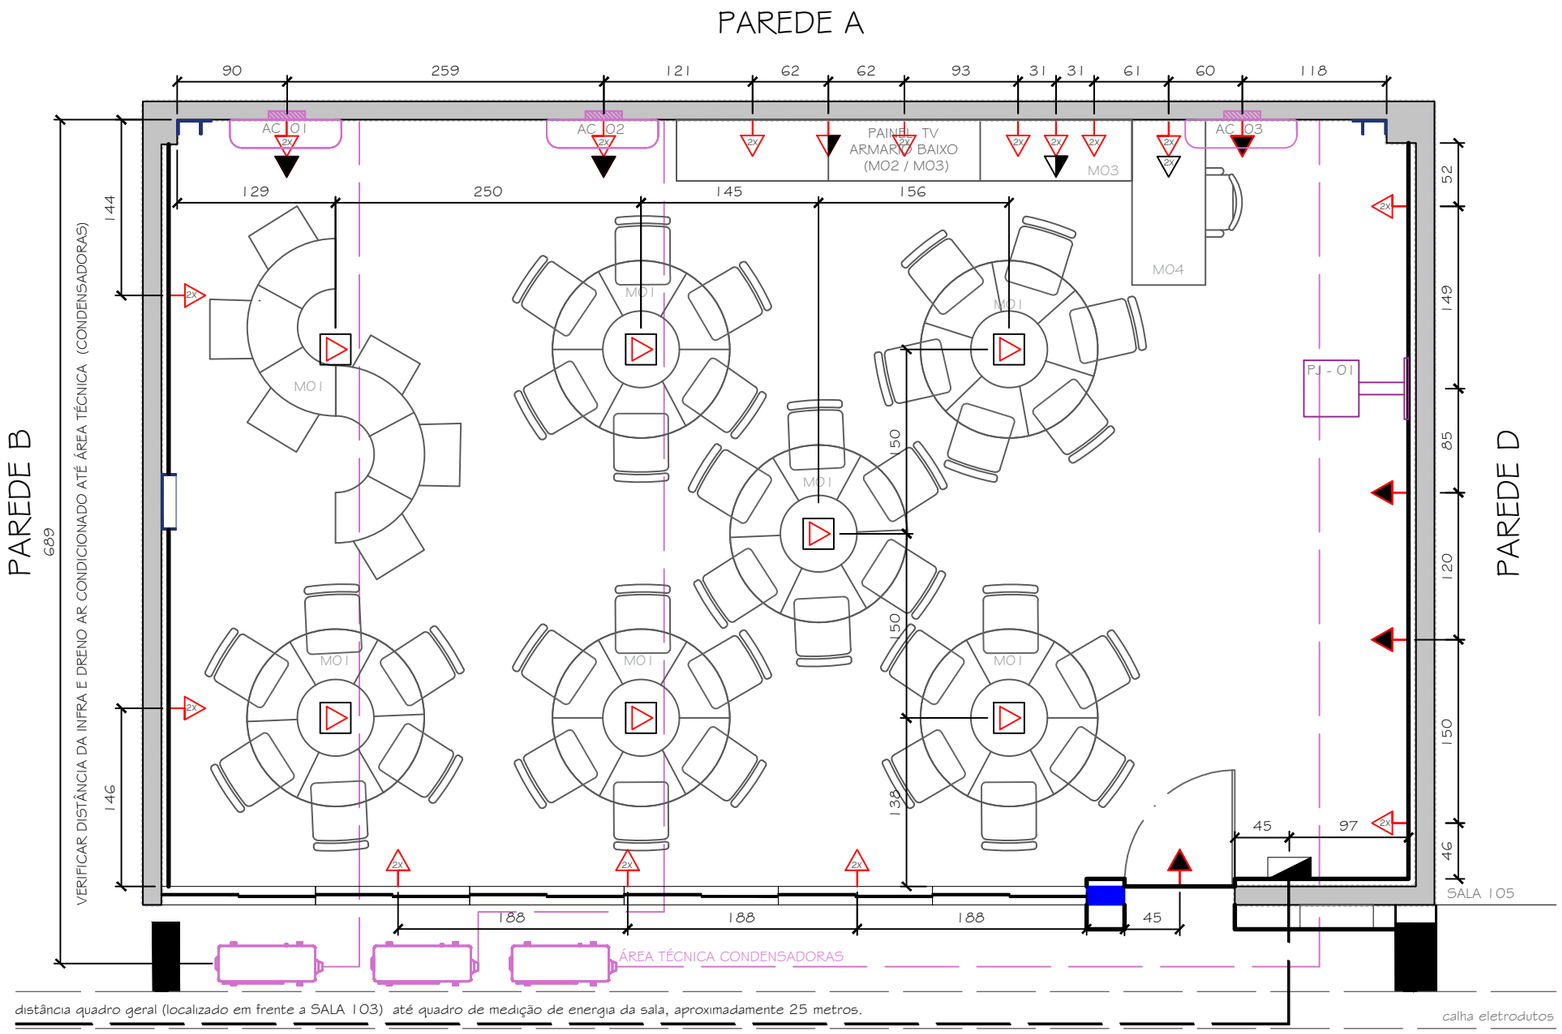

OBSERVAÇÕES

1- INSTALAR NOVOS PONTOS ELÉTRICOS (PAREDE E PISO).
2- INSTALAR QUADRO DE DISTRIBUIÇÃO DE ENERGIA EM PVC, DE EMBUTIR, SEM BARRAMENTO, PARA 6 DISJUNTORES.
3- 01 DISJUNTOR : AC - 01
01 DISJUNTOR : AC - 02
01 DISJUNTOR : AC - 03
01 DISJUNTOR : ILUMINAÇÃO
01 DISJUNTOR : TOMADAS PISO
01 DISJUNTOR : TOMADAS
4- INSTALAR INFRA NA CALHA ELETRODUTOS EXTERNA - DO QUADRO GERAL (LOCALIZADO EM FRENTE A SALA 103) ATÉ O QUADRO DE MEDIÇÃO DE ENERGIA DA SALA. DISTÂNCIA DE 25 METROS.

4-INSTALAR 03 EQUIPAMENTOS DE AR CONDICIONADO SPLIT 18.000 BTUS - INVERTER / (ELGIN): AC - 01, AC - 02 e AC - 03, CONFORME INDICADO.
5- INSTALAR 03 BOMBAS DE REMOÇÃO 40L (01 UNIDADE POR AR CONDICIONADO).
6- AS CONDENSADORAS SERÃO FIXADAS NA ÁREA TÉCNICA. VERIFICAR IN LOCO A DISTÂNCIA DA INFRA E DRENO DOS ARES CONDICIONADOS ATÉ ÁREA TÉCNICA.

SÍMBOLOS	DESCRIÇÃO
	QUADRO DE DISTRIBUIÇÃO DE ENERGIA (DIMENSÕES: 24,5 X 19 / 7,8 cm)
	PONTO DE PISO - (07 UN) (Tomada de piso DUPLA)
2X	TOMADA BAIXA (H=30 cm) - (16 UN) (DUPLA)
	TOMADA MÉDIA (H=120 cm) - (02 UN)
	TOMADA ALTA (H=220 cm a 280 cm) (06 UN)
	INFRA E DRENO AR CONDICIONADO
	AR - CONDICIONADO 18.000 btu (ELGIN)
	INFRA E DRENO AR CONDICIONADO

PLANTA BAIXA MODIFICAÇÕES - PONTOS ELÉTRICOS E CLIMATIZAÇÃO
ESC. 1/50


05/11/2026 as 09:53:59 por Francine Bettin Sanchez Gerente Adjunto de Departamento, Matricula: 514.

CREA-SC
Conselho Regional de Engenharia e Agronomia de Santa Catarina

OBRA: EXECUÇÃO DE REFORMA E READEQUAÇÃO DE AMBIENTE
CLIENTE: SALA HUB UNIVALI - CREA/SC
ENDEREÇO: Rua Uruguai nº. 458, Centro, Itajaí/SC - CEP: 88302-901
Campus Professor. Edison Villela (UNIVALI), Sala 104 - Bloco D6

gov.br Documento assinado digitalmente
FRANCINE BETTIN SANCHEZ
Data: 03/11/2026 15:14:59-0300
Verifique em https://validar.iti.gov.br

PROJETO MODIFICATIVO
DATA: 28/08/2026

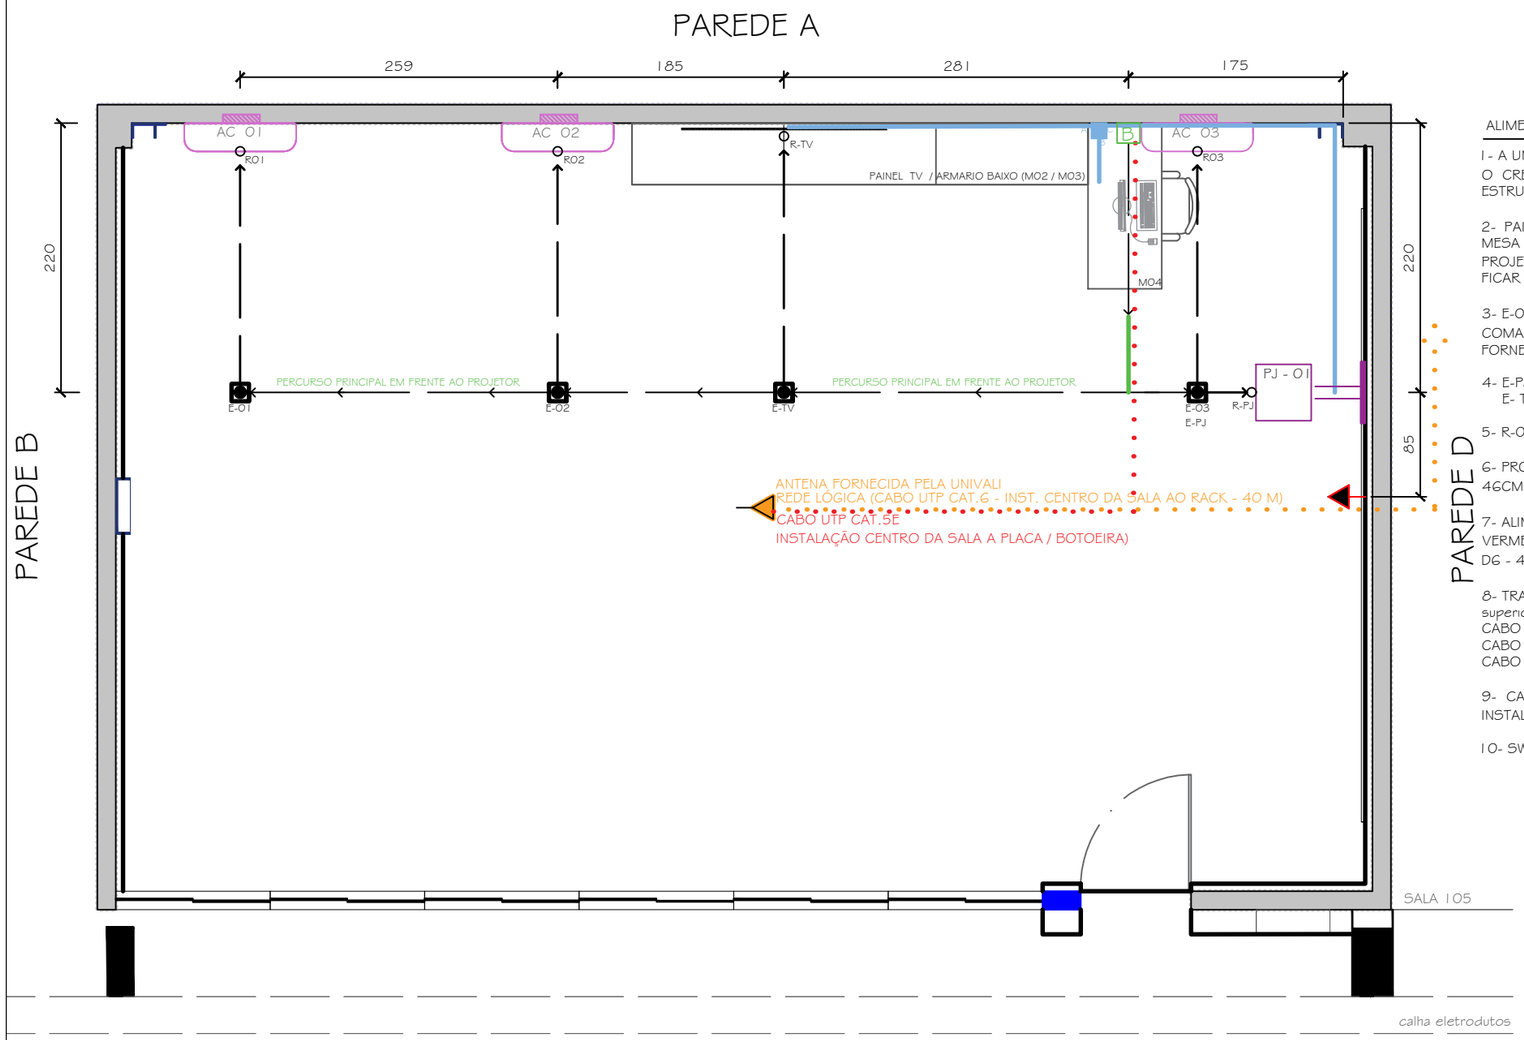

ALIMENTAÇÃO REDE LÓGICA / AUTOMAÇÃO

1- A UNIVALI FORNECERÁ A PLACA PADRÃO (BOTOEIRA).
O CREA-SC SERÁ RESPONSAVEL PELA EXECUÇÃO DOS PONTOS DE INFRA ESTRUTURA.

2- PAINEL PADRÃO UNIVALI (BOTOEIRA) - FIXADO NA PAREDE, PROXIMO A MESA (M04). LIGAR E DESLIGAR SEPARADOS PARA ARES (*em grupo*) E PROJETOR. ALTURA SUGERIDA: 1,10 M. VER A POSSIBILIDADE DA FIAÇÃO FICAR NO PAINEL.

3- E-01 A E-03 - EMISSOR DOS ARES. PONTO À FRENTE DE CADA AR. COMANDO ÚNICO DO GRUPO PELOS BOTÕES LIGAR/DESLIGAR DA PLACA FORNECIDA.

4- E-PJ - EMISSOR DO PROJETOR.
E- TV - EMISSOR DA TV.

5- R-01 A R-03 / R-PJ / R-TV - RECEPTORES EXISTENTES.

6- PROJETOR (PJ - 01): EPSON BRIGHTLINK 1485Fi. DIMENSÕES EM PLANTA: 46CM X 45 CM. A FONTE DO PROJETOR É INTEGRADA AO EQUIPAMENTO.

7- ALIMENTAÇÃO REDE LÓGICA: CABO UTP CAT.6 NEXANS LANMARK 1000 CM VERMELHO - INSTALAÇÃO CENTRO DA SALA (ANTENA) PARA RACK DO BLOCO D6 - 40 M. (INSTALAÇÃO CREA/SC)

8- TRANSMISSOR DE AÚDIO / VÍDEO DIGITAL: TRÊS CABOS HDMI (*versão superior 2.0*):
CABO (A) - HDMI TV - CAIXA
CABO (B)- HDMI PROJETOR - CAIXA
CABO (C)- HDMI MESA - CAIXA

9- CABO UTP CAT.5E CM NEXANS LANMARK AZUL (P/ AUTOMAÇÃO).
INSTALAÇÃO CENTRO DA SALA (ANTENA) PARA PLACA / BOTOEIRA).

10- SWITCH/SPLITTER 2 ENTRADAS X 4 SAIDAS - HDMI 2.0 4K. (01 UNIDADE)

SÍMBOLOS	DESCRIÇÃO
B	PAINEL PADRÃO UNIVALI
AC - 01 AC - 02 AC - 03	SPLIT 18.000 BTUS - INVERTER / (ELGIN)
PJ- 01	PROJETOR EPSON BRIGHTLINK 1485Fi
	TOMADA ALTA (H=250 *cm*)
	PERCURSO CABOS DE COMANDO
	TRANSMISSÃO ÓPTICA IR ATÉ O RECEPTOR NÃO É ELTRODUTO. (SINAL INFRAVERMELHO)
	PERCURSO CABO HDMI (*versão superior 2.0*) 1 - HDMI TV - CAIXA 2- HDMI PROJETOR - CAIXA 3- HDMI MESA - CAIXA
	ANTENA FORNECIDA PELA UNIVALI (CABO UTP CAT.6 - INSTALAÇÃO CENTRO DA SALA (ANTENA) PARA RACK DO BLOCO D6.
	CABO UTP CAT.5E - INSTALAÇÃO CENTRO DA SALA (ANTENA) PARA PLACA / BOTOEIRA).

PLANTA BAIXA MODIFICAÇÕES - REDE LÓGICA/AUTOMAÇÃO (ACs e PROJETOR)
ESC. 1/50


05/11/2026 as 09:52:03 por Francine Bettin Sanchez Gerente Adjunto de Departamento, Matricula: 514.

CREA-SC
Conselho Regional de Engenharia e Agronomia de Santa Catarina

OBRA: EXECUÇÃO DE REFORMA E READEQUAÇÃO DE AMBIENTE
CLIENTE: SALA HUB UNIVALI - CREA/SC
ENDEREÇO: Rua Uruguai nº. 458, Centro, Itajaí/SC - CEP: 88302-901
Campus Professor. Edison Villela (UNIVALI), Sala 104 - Bloco D6

gov.br Documento assinado digitalmente
FRANCINE BETTIN SANCHEZ
Data: 03/11/2026 15:14:59-0300
Verifique em https://validar.iti.gov.br

PROJETO MODIFICATIVO
DATA: 28/08/2026

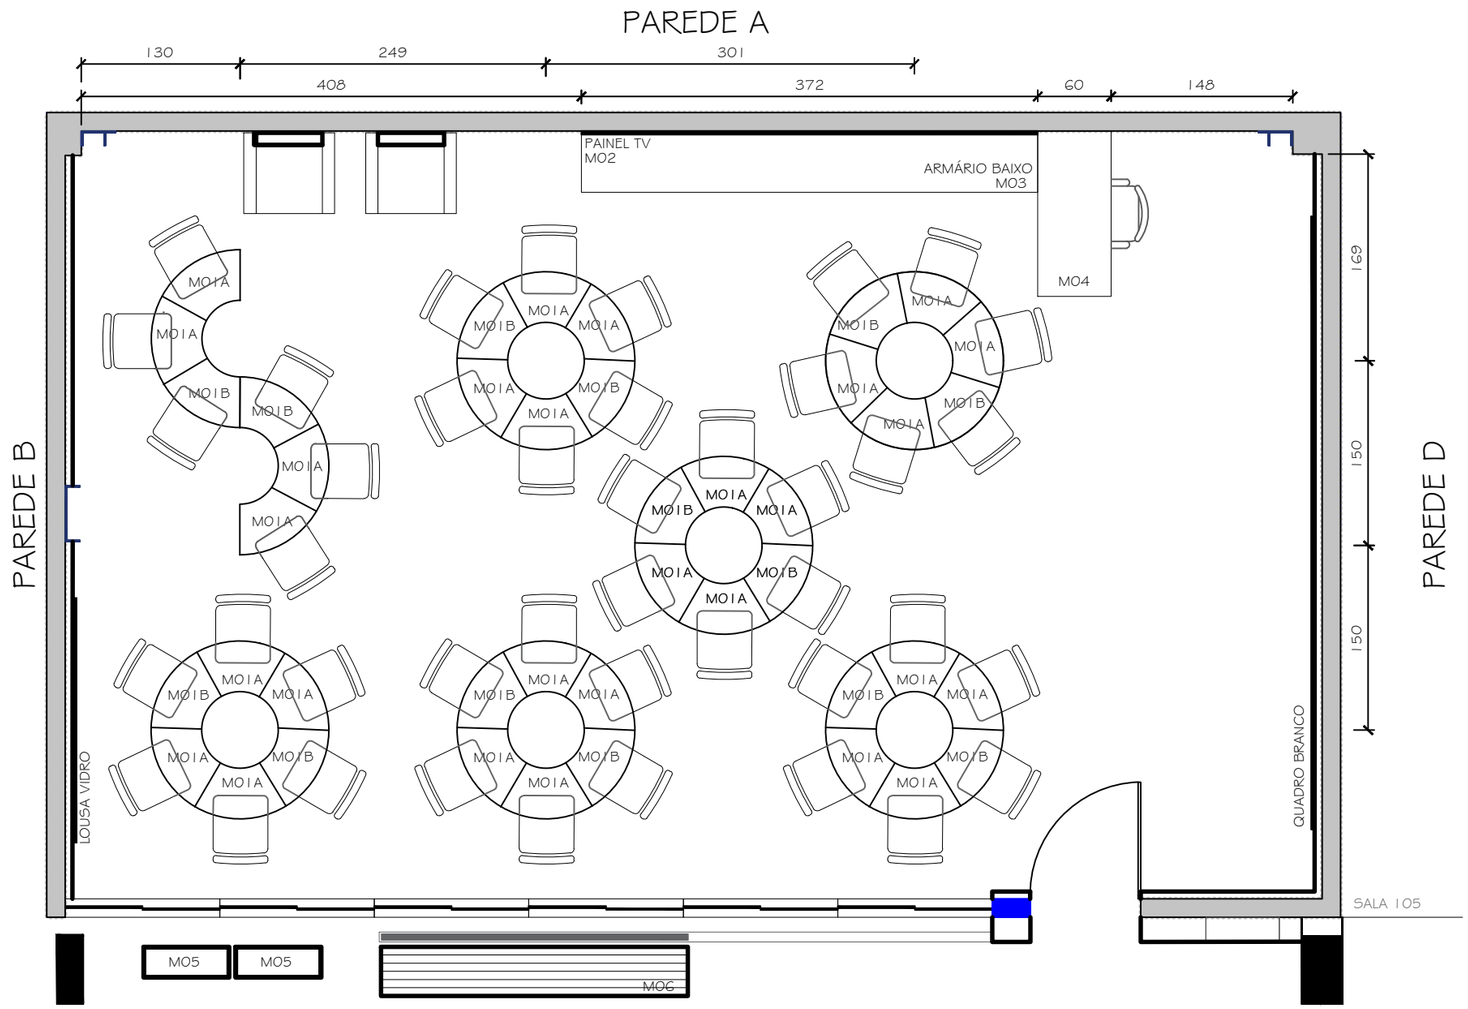


OBSERVAÇÕES

1 - INSTALAR MOBILIÁRIO CONFORME INDICADO EM PLANTA. (EMPRESA ESPECIFICA 52601150968-4).

SÍMBOLOS	DESCRIÇÃO
M01A	MESA MODULAR INDIVIDUAL PADRÃO (30 UN)
M01B	MESA MODULAR COM FILTRO 6 TOMADAS (12 UN)
M02	PAINEL LISO DE TV COM 02 PRATELEIRAS
M03	ARMÁRIO BAIXO COM 06 PORTAS
M04	PERCURSO CABOS DE COMANDO
M05	FLOREIRA METÁLICA - AREA EXTERNA (02 UN)
M06	BANCO DE MADEIRA - AREA EXTERNA

PLANTA BAIXA - MOBILIÁRIO
ESC. 1/50

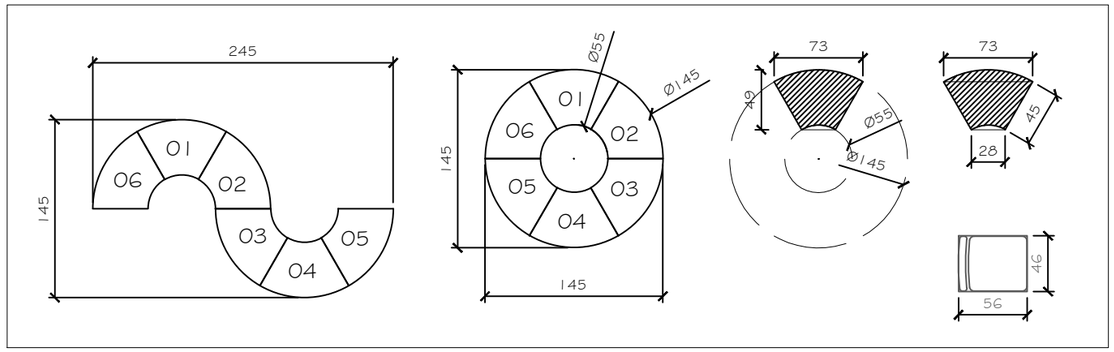

DETALHES MESAS (M01)
ESC. 1/50

05/11/2026 as 09:53:41 por Francine Bettin Sanchez Gerente Adjunto de Departamento, Matricula: 514.

CREA-SC
Conselho Regional de Engenharia e Agronomia de Santa Catarina

OBRA: EXECUÇÃO DE REFORMA E READEQUAÇÃO DE AMBIENTE
CLIENTE: SALA HUB UNIVALI - CREA/SC
ENDEREÇO: Rua Uruguai nº. 458, Centro, Itajaí/SC - CEP: 88302-901
Campus Professor. Edison Villela (UNIVALI), Sala 104 - Bloco D6

gov.br Documento assinado digitalmente
FRANCINE BETTIN SANCHEZ
Data: 03/11/2026 15:14:59-0300
Verifique em https://validar.iti.gov.br

PROJETO MODIFICATIVO
DATA: 28/08/2026

ANEXO I

Modelo de Referência da Porta de Alumínio (COT14)



Conforme item 2.1.1. e 2.1.2. do Termo de Referência:

Fornecimento e instalação de 01 (uma) porta de alumínio na cor branca, com puxador, frisos e vidro, nas dimensões de referência de 2,10 m × 0,90 m, devendo observar o modelo, as características construtivas, os materiais e os acabamentos apresentados no orçamento de referência e no anexo dos projetos.

A porta a ser fornecida deverá atender ao padrão técnico e estético estabelecido na referência apresentada, admitindo-se produto de características equivalentes, desde que comprovadamente atendidos os requisitos especificados e mediante aprovação prévia da fiscalização do CREA-SC.