



SITUAÇÃO
SEM ESCALA

QUADRO DE ÁREAS

	TOTAL
SUB SOLO II	1.181,91m ²
SUB SOLO I	1.201,97m ²
PAVTO TERREO	941,65m ²
1º PAVTO	643,91m ²
2º PAVTO	643,91m ²
3º PAVTO	668,71m ²
ÁREA ATRIBUÍDA PELO SIST. VARIO	879,45m ²
ÁREA REMANESCENTE DO TERRENO	4.810,35m ²

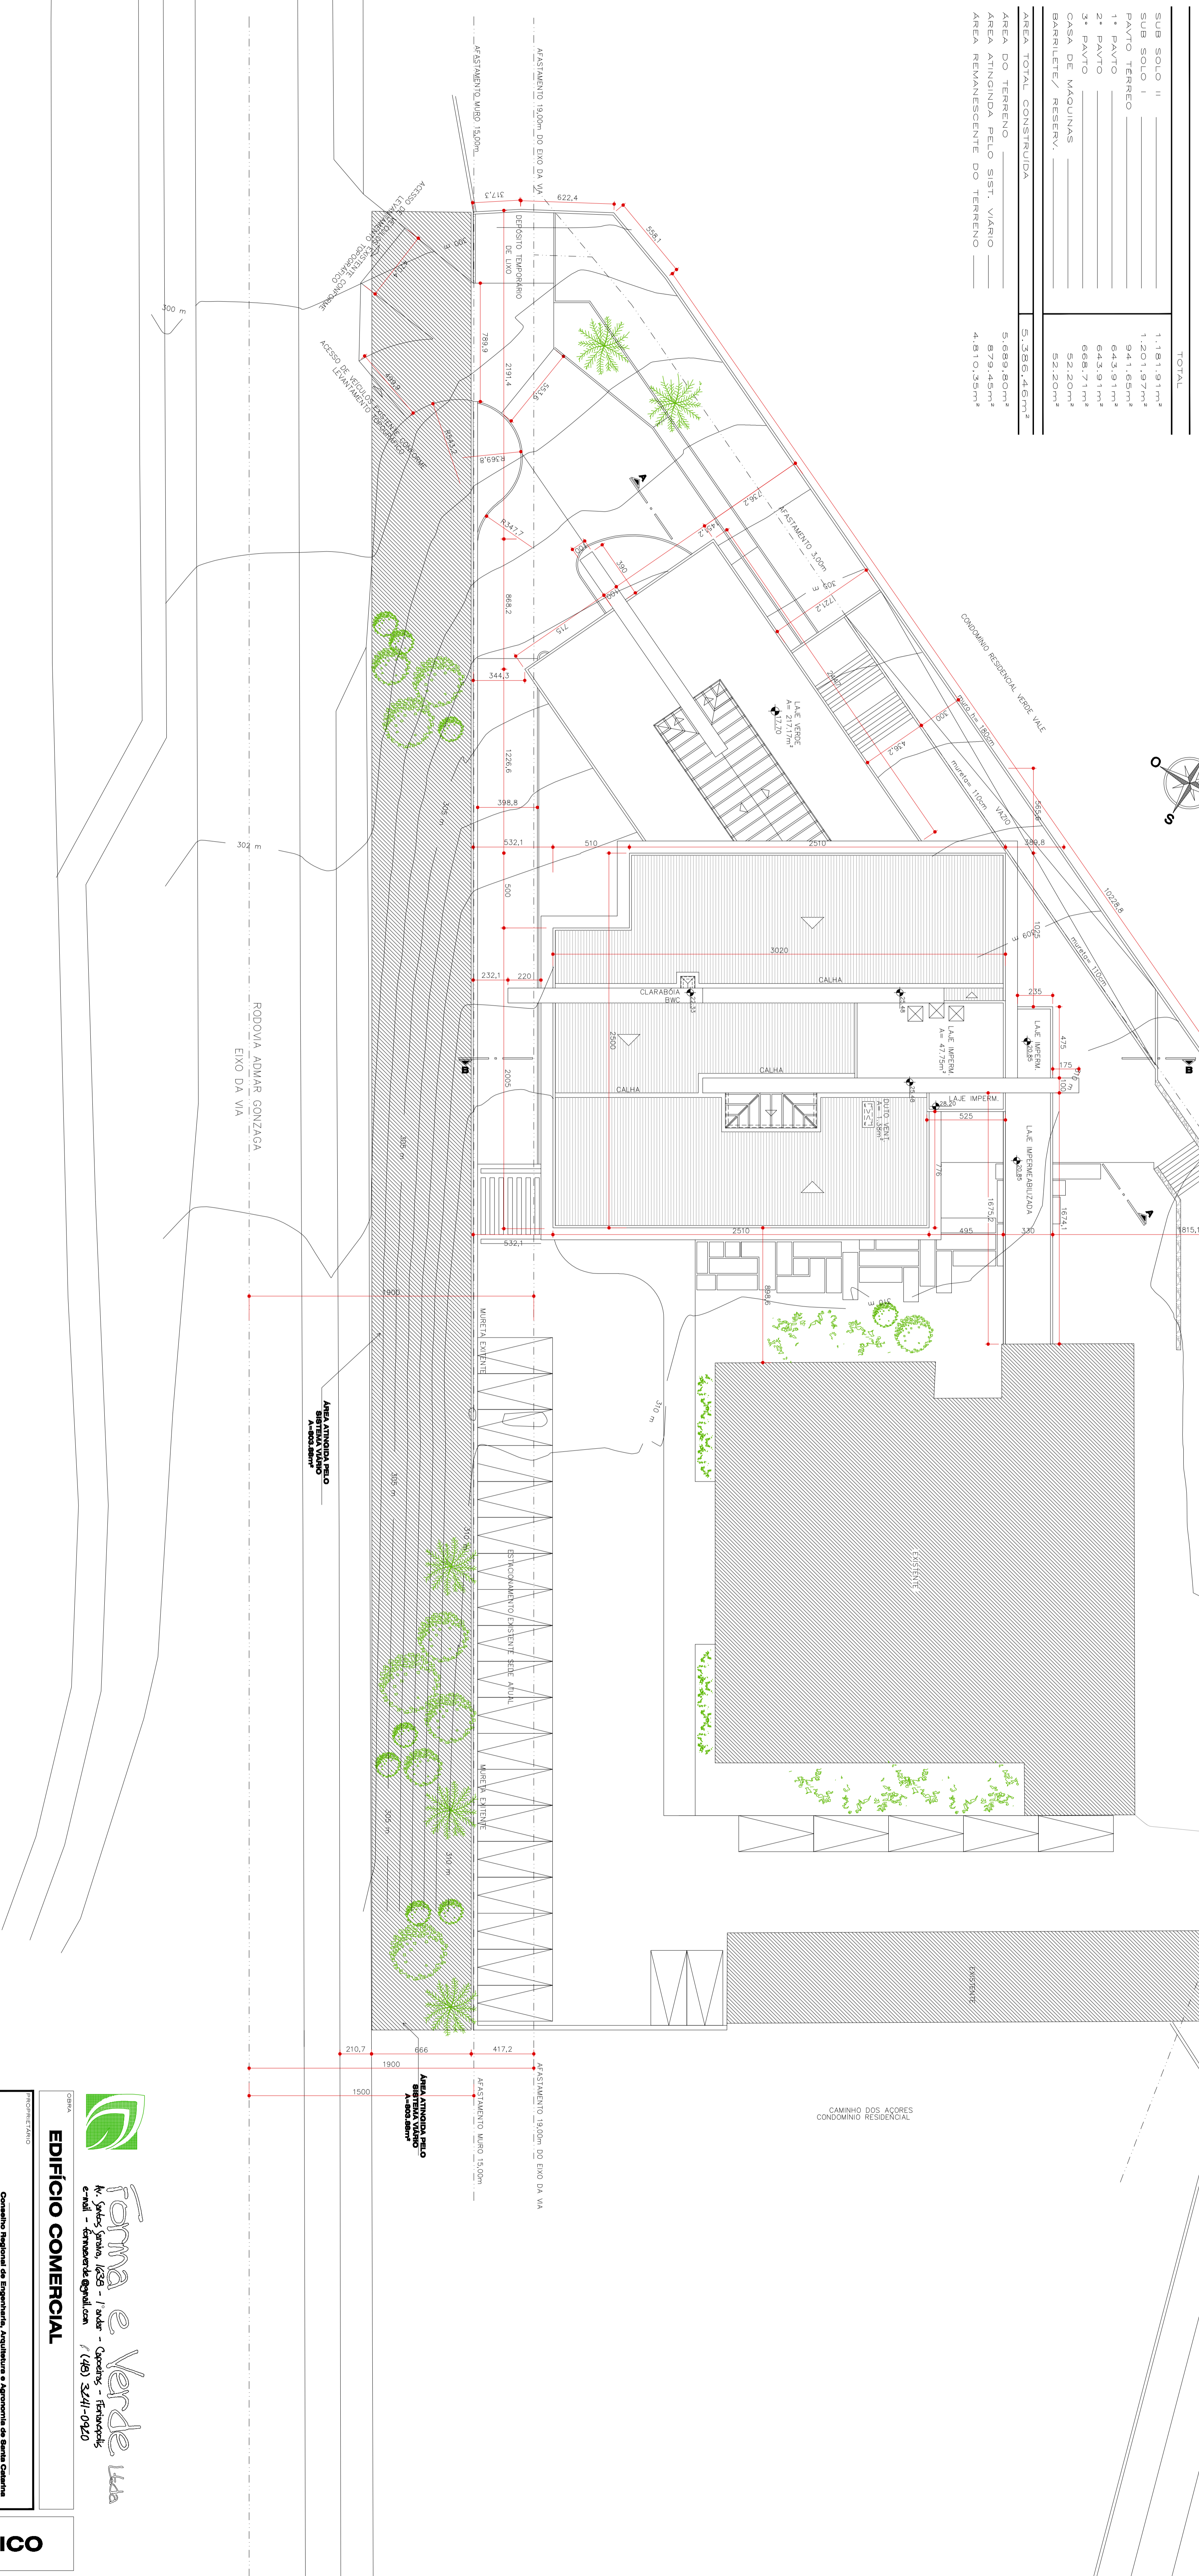

IMPLANTAÇÃO / PLANTA DE COBERTURA
ESCALA 1:200

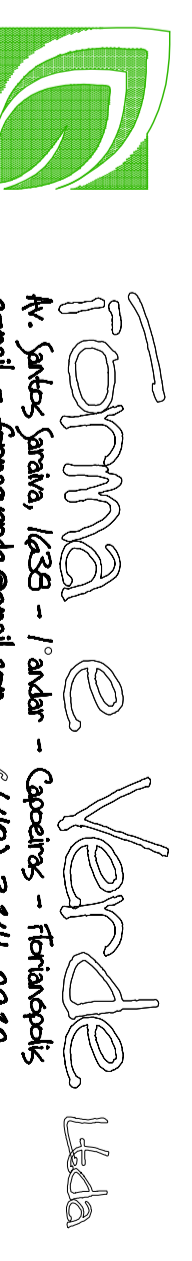

Forma e Verde
Arquitetura e Paisagismo

EDIFÍCIO COMERCIAL

CONDOMÍNIO RESIDENCIAL
R. AMAR GONZAGA, 2125
FLORENÓPOLIS - SC

PROJETO ARQUITETÔNICO
R. GABRIELA FONSECA D'ACAMPORA - CREA 68442/3
R. LUIZ HELENA MENEGAZ - CREA 45305-8



