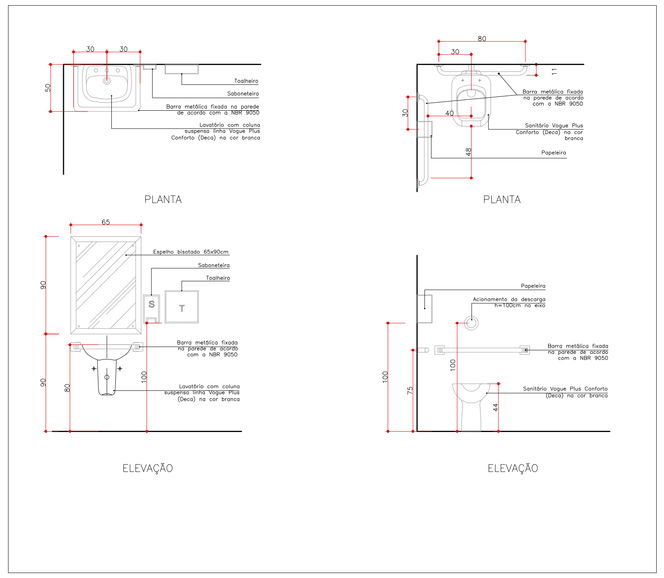

Detalhamento geral dos WC PNE

SEM ESCALA

Detalhamento geral de acessibilidade

SEM ESCALA

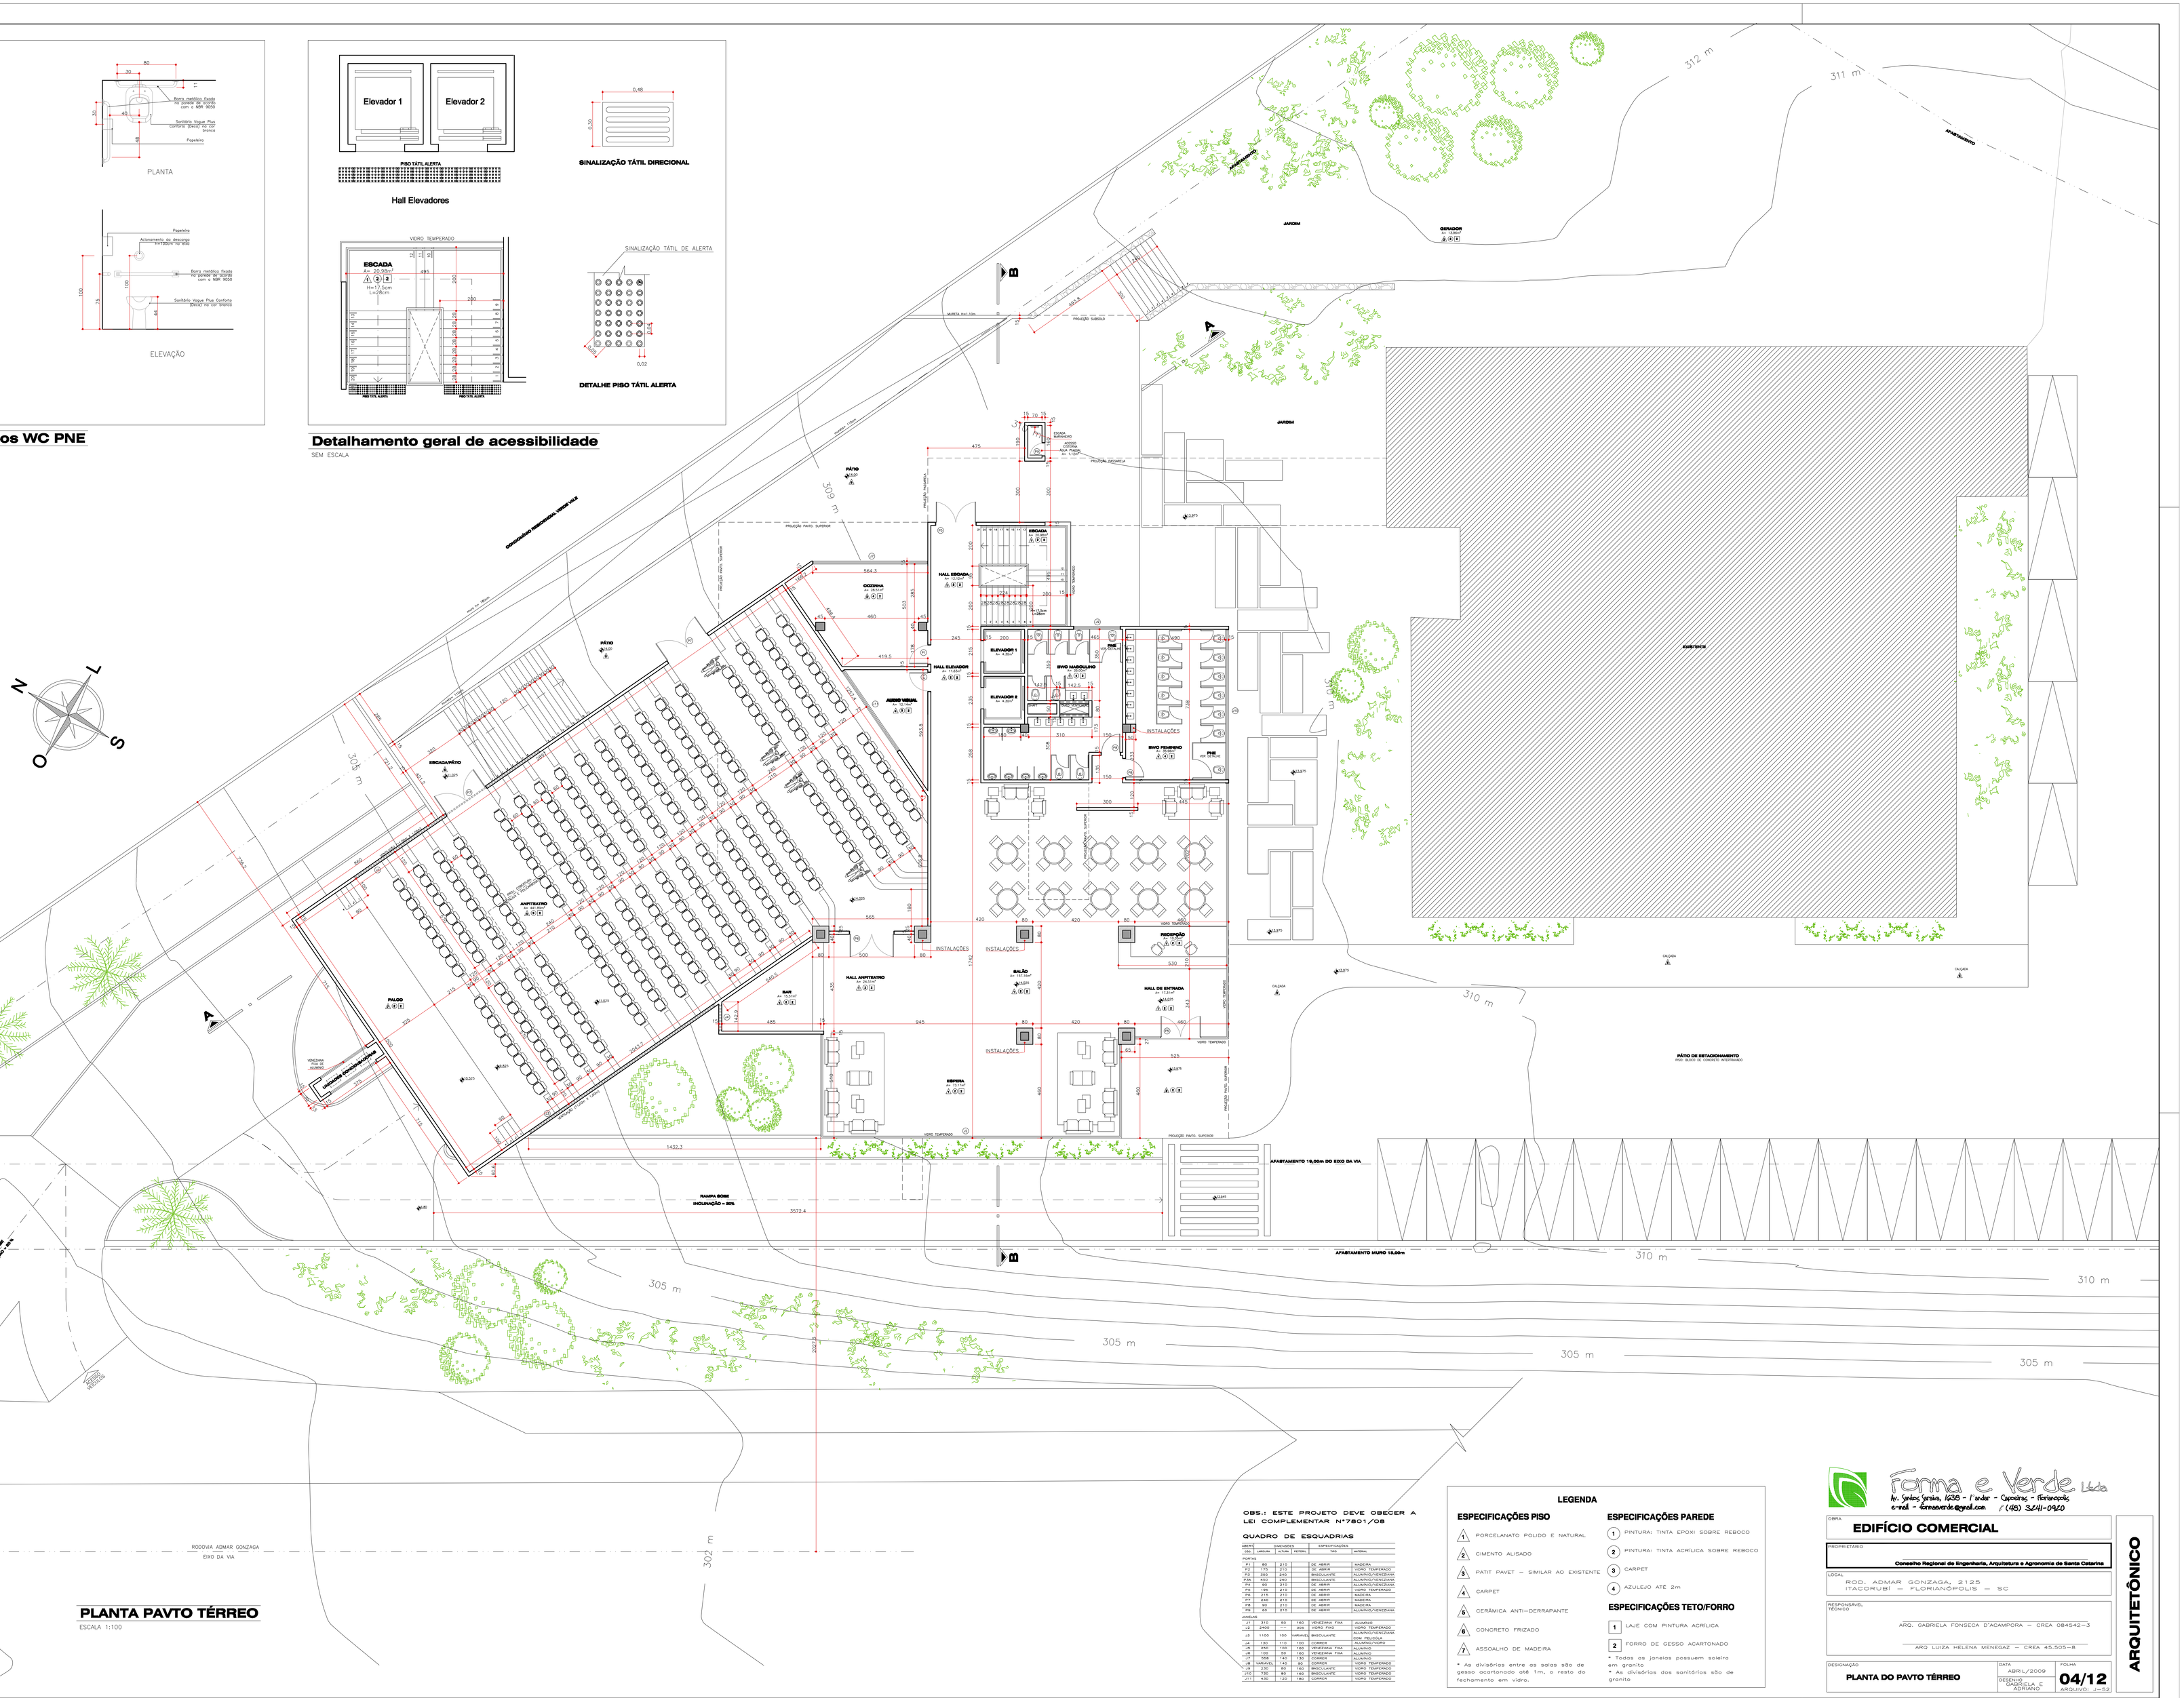
312 m
311 m
309 m
308 m
307 m
306 m
305 m
304 m
303 m
302 m
301 m
300 m
ESTACIONAMENTO
JARDIM
GRAVADOR
EXISTENTE
PÁTIO
ESCADA
HALL ESCADA
HALL ELEVADOR
ELEVADOR 1
ELEVADOR 2
AUDIO VISUAL
INSTALAÇÕES
BWC MASCULINO
BWC FEMININO
PNE
ANFITEATRO
PALCO
HALL ANFITEATRO
BAR
BALÃO
ESPUMA
RECEPÇÃO
HALL DE ENTRADA
CALÇADA
PÁTIO DE ESTACIONAMENTO
RODOVIA ADMAR GONZAGA
EIXO DA VIA
EXISTENTE
EXISTENTE
EXISTENTE