


A

B

B

A

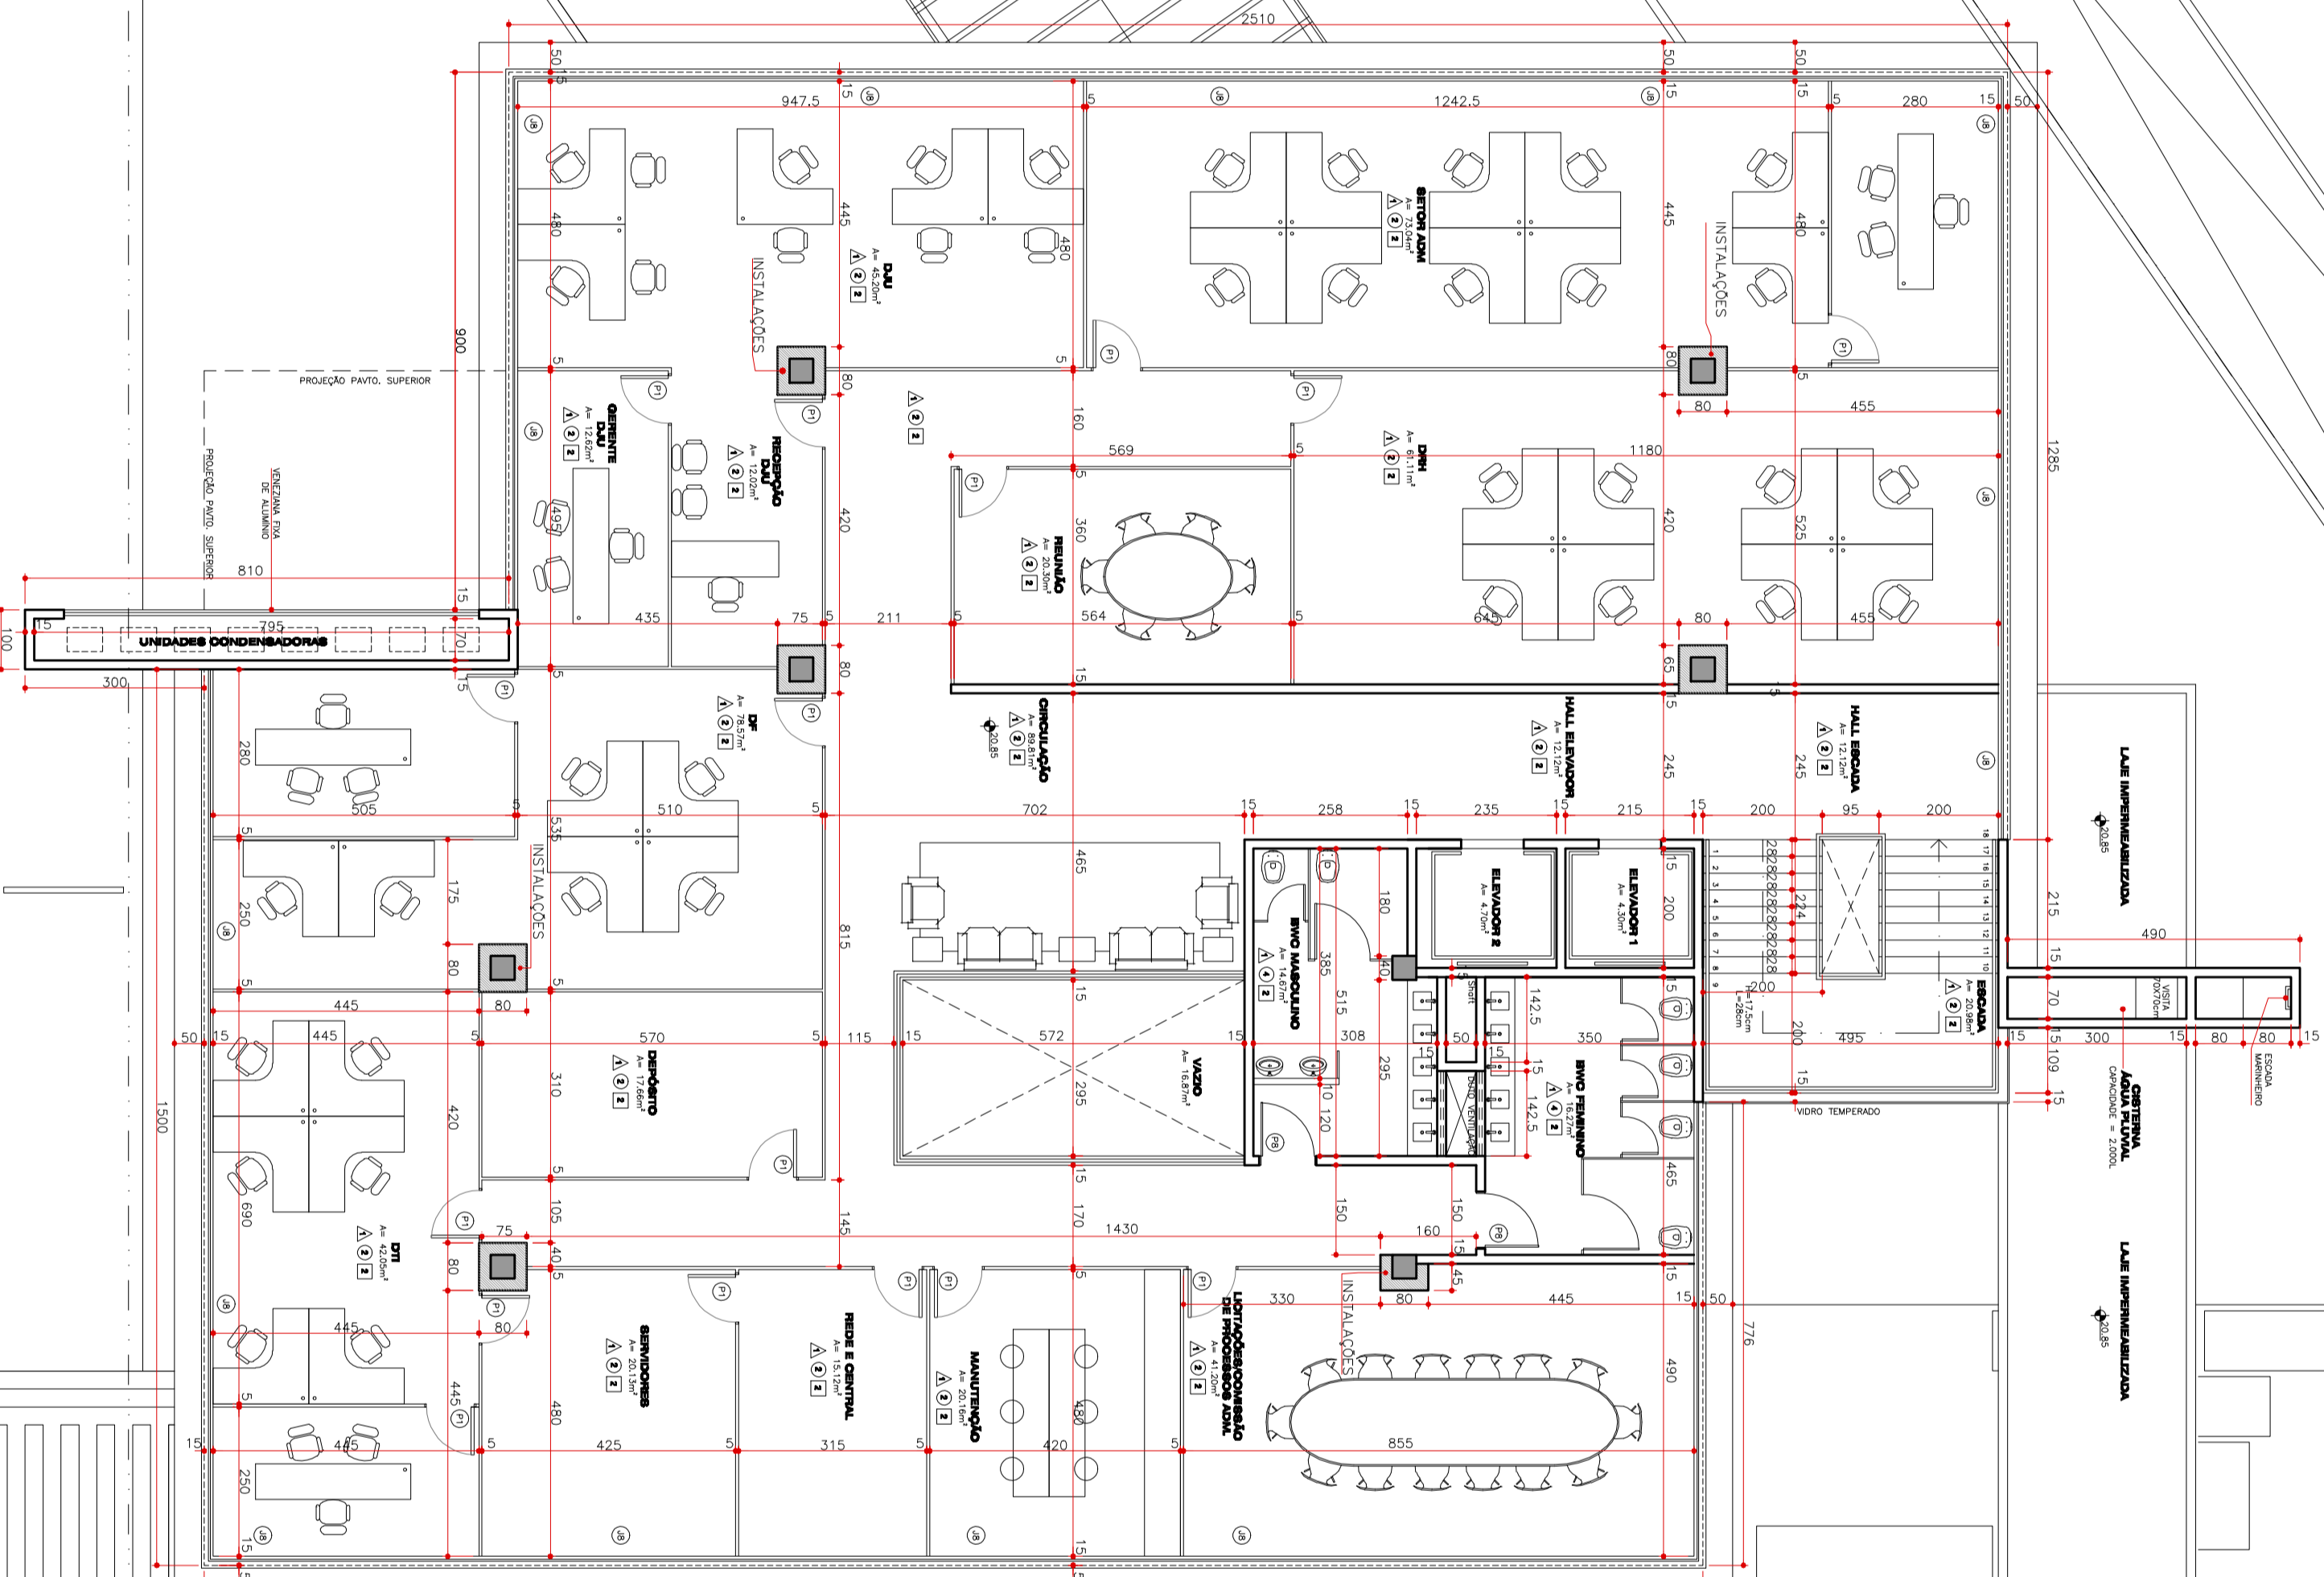

PLANTA 2º PAVTO

ESCALA 1:100

ORÇ: ESTE PROJETO DEVE CUMPRIR A
LEI COMPLEMENTAR N°780/06

QUADRO DE ESQUADRIAS


LEGENDA

ESPECIFICAÇÕES PISO








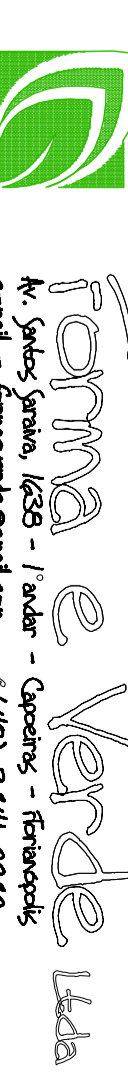

EDIFÍCIO COMERCIAL


