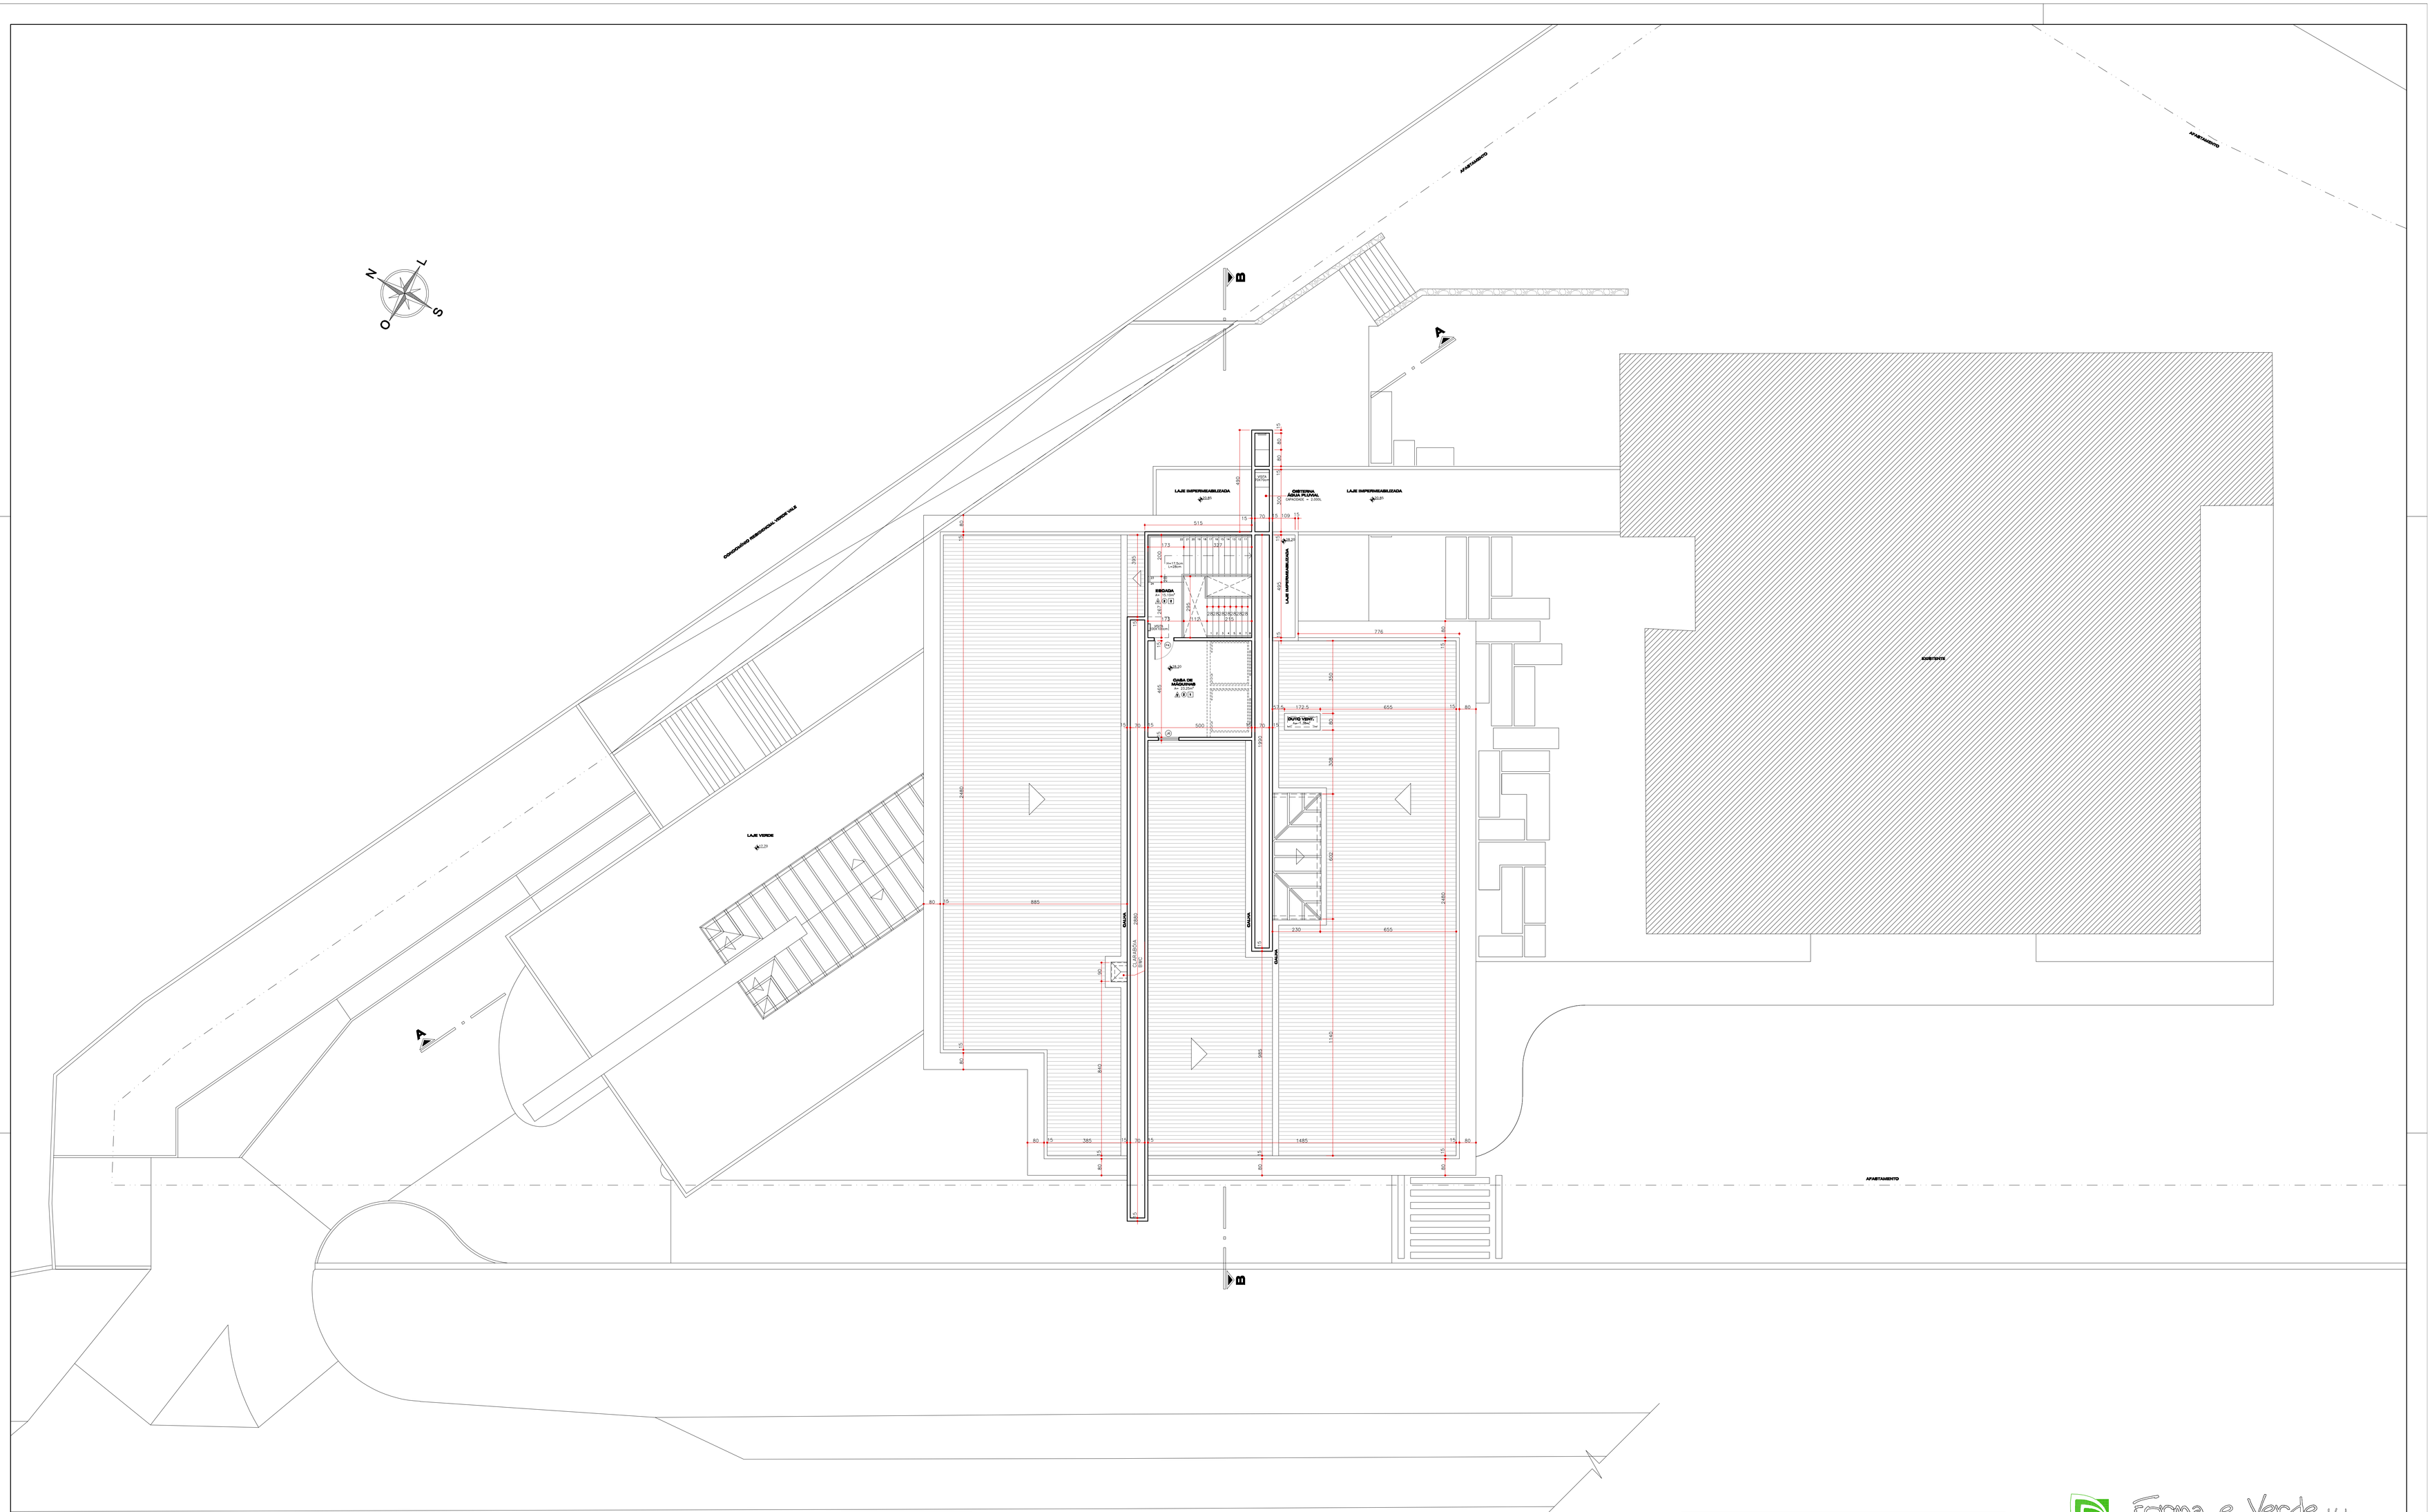

PLANTA CASA DE MÁQUINAS

ESCALA 1:100

OBS.: ESTE PROJETO DEVE OBEDECER A LEI COMPLEMENTAR N°7801/08

QUADRO DE ESQUADRIAS

ABERT.	DIMENSÕES			ESPECIFICAÇÕES	
TIPO	LARGURA	ALTURA	PEITORIL	TIPO	MATERIAL
PORTAS					
P1	80	210		DE ABRIR	MADEIRA
P2	175	210		DE ABRIR	VIDRO TEMPERADO
P3	350	240		BASCULANTE	ALUMÍNIO/VENEZIANA
P4	400	240		BASCULANTE	ALUMÍNIO/VENEZIANA
P5	400	240		BASCULANTE	ALUMÍNIO/VENEZIANA
P6	90	210		DE ABRIR	VIDRO TEMPERADO
P7	215	210		DE ABRIR	MADEIRA
P8	215	210		DE ABRIR	MADEIRA
P9	240	210		DE ABRIR	MADEIRA
P10	80	210		DE ABRIR	MADEIRA
P11	80	210		DE ABRIR	ALUMÍNIO/COLEZIANA
JANELAS					
J1	210	50	180	VENEZIANA FIXA	ALUMÍNIO
J2	2400	2.0	800	VIDRO FIXO	VIDRO TEMPERADO
J3	1100	100	MÁRMORE	BASCULANTE	ALUMÍNIO/VENEZIANA
J4	130	110	120	CORRER	ALUMÍNIO/FORRO
J5	250	100	120	VENEZIANA FIXA	ALUMÍNIO
J6	100	90	180	VENEZIANA FIXA	ALUMÍNIO
J7	100	90	180	CORRER	ALUMÍNIO
J8	GRANITO	140	80	CORRER	VIDRO TEMPERADO
J9	230	80	180	BASCULANTE	VIDRO TEMPERADO
J10	130	80	180	BASCULANTE	VIDRO TEMPERADO
J11	430	120	180	CORRER	VIDRO TEMPERADO

LEGENDA

ESPECIFICAÇÕES PISO

1. PORCELANATO POLIDO E NATURAL
2. CIMENTO ALISADO
3. PATIT PAVET – SIMILAR AO EXISTENTE
4. CARPET
5. CERÂMICA ANTI–DERRAPANTE
6. CONCRETO FRIZADO
7. ASSOALHO DE MADEIRA

* As divisórias entre as salas são de gesso acartonado até 1m, o resto do fechamento em vidro.

ESPECIFICAÇÕES PAREDE

1. PINTURA: TINTA EPOXI SOBRE REBOCO
2. PINTURA: TINTA ACRÍLICA SOBRE REBOCO
3. CARPET
4. AZULEJO ATÉ 2m

ESPECIFICAÇÕES TETO/FORRO

1. LAJE COM PINTURA ACRÍLICA
2. FORRO DE GESSO ACARTONADO

* Todos os janelas possuem soleira em granito
* As divisórias dos sanitários são de granito

Forma e Verde Ltda
Av. Santos Saraiva, 1635 – 1° andar – Capoeiras – Florianópolis
e-mail – formaeverde@gmail.com / (48) 3241-0920

OBRA
EDIFÍCIO COMERCIAL

PROPRIETÁRIO
Conselho Regional de Engenharia, Arquitetura e Agronomia de Santa Catarina

LOCAL
ROD. ADMAR GONZAGA, 2125
ITACORUBI – FLORIANÓPOLIS – SC

RESPONSÁVEL TÉCNICO
ARQ. GABRIELA FONSECA D'ACAMPORA – CREA 084542–3
ARQ LUIZA HELENA MENEGAZ – CREA 45.505–8

DESIGNAÇÃO
PLANTA DA CASA DE MÁQUINAS

DATA
ABRIL/2009

DESENHO
GABRIELA E ADRIANO

FOLHA
08/12
ARQUIVO: 2–32

ARQUITETÔNICO