


**ELEVAÇÃO OESTE**  
ESCALA 1:300

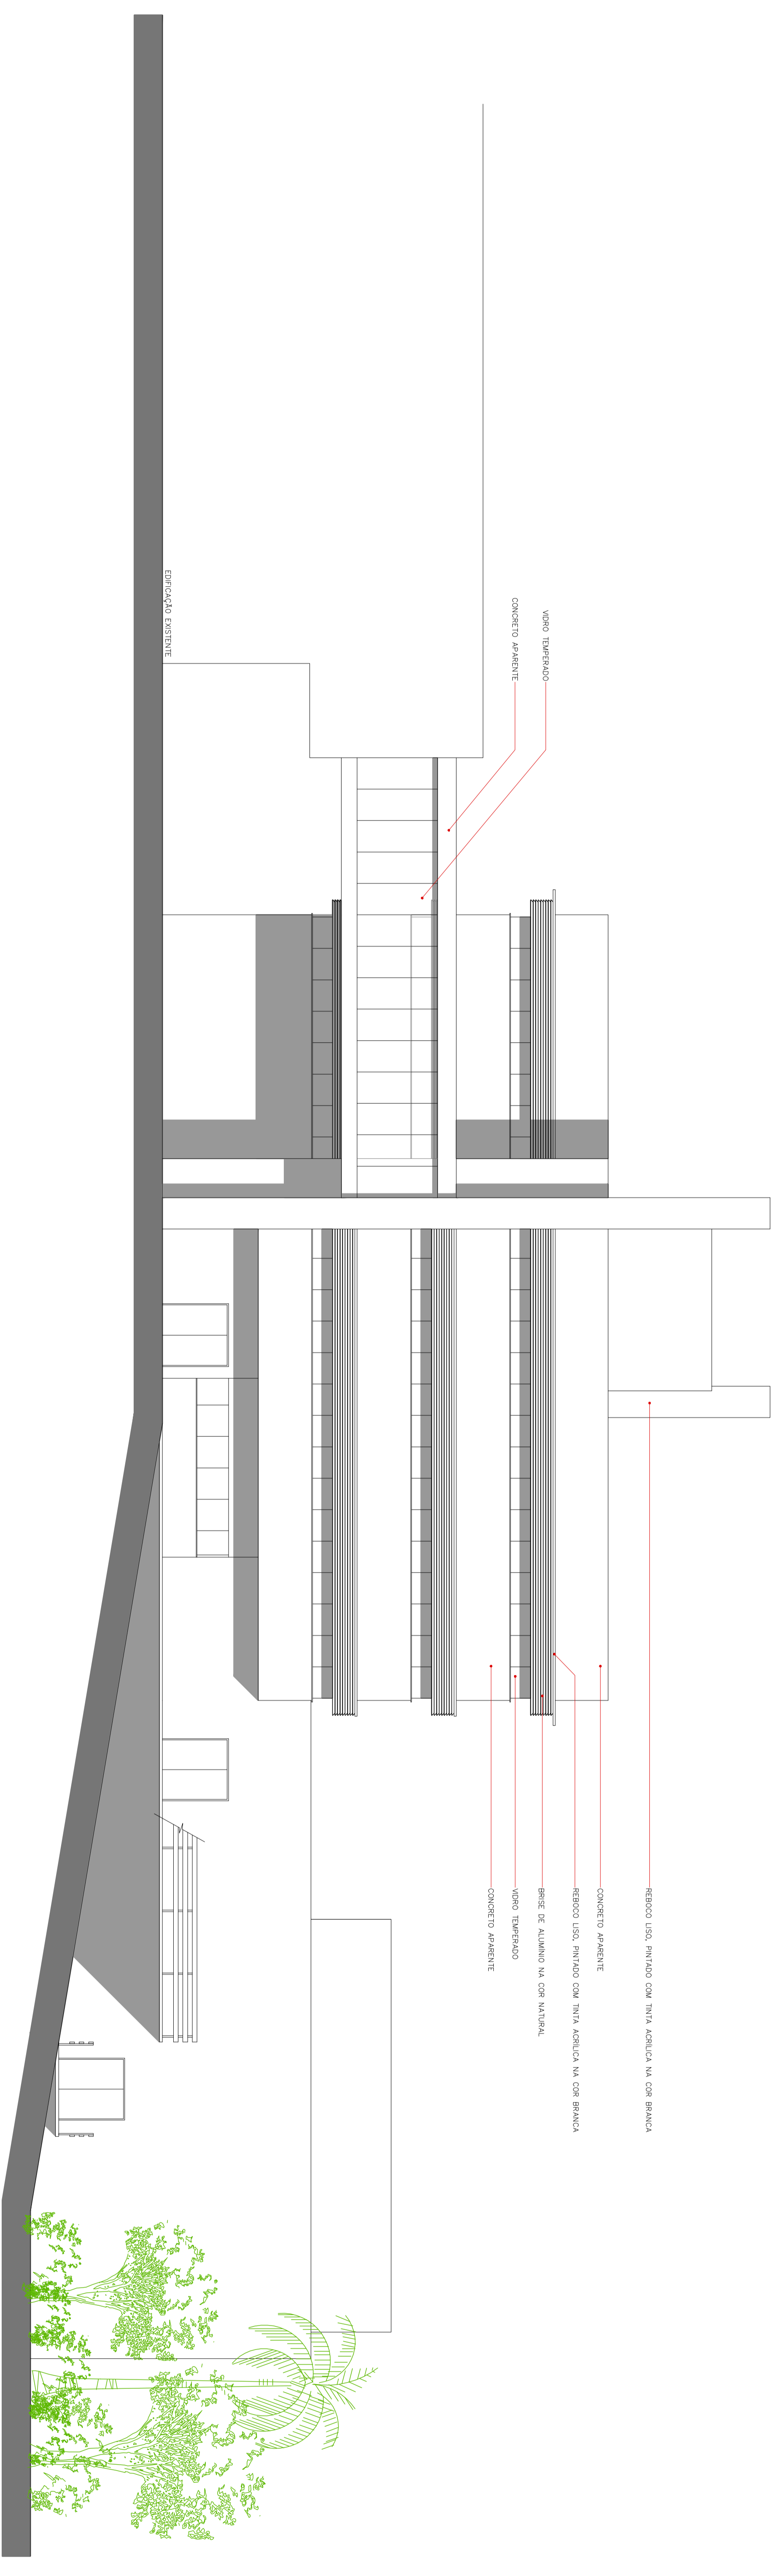

**ELEVAÇÃO LESTE**  
ESCALA 1:300

**Forma e Verde**  
 Arquitetura e Paisagismo  



ARQUITETÔNICO