



**ELEVAÇÃO SUL**

ESCALA 1:100

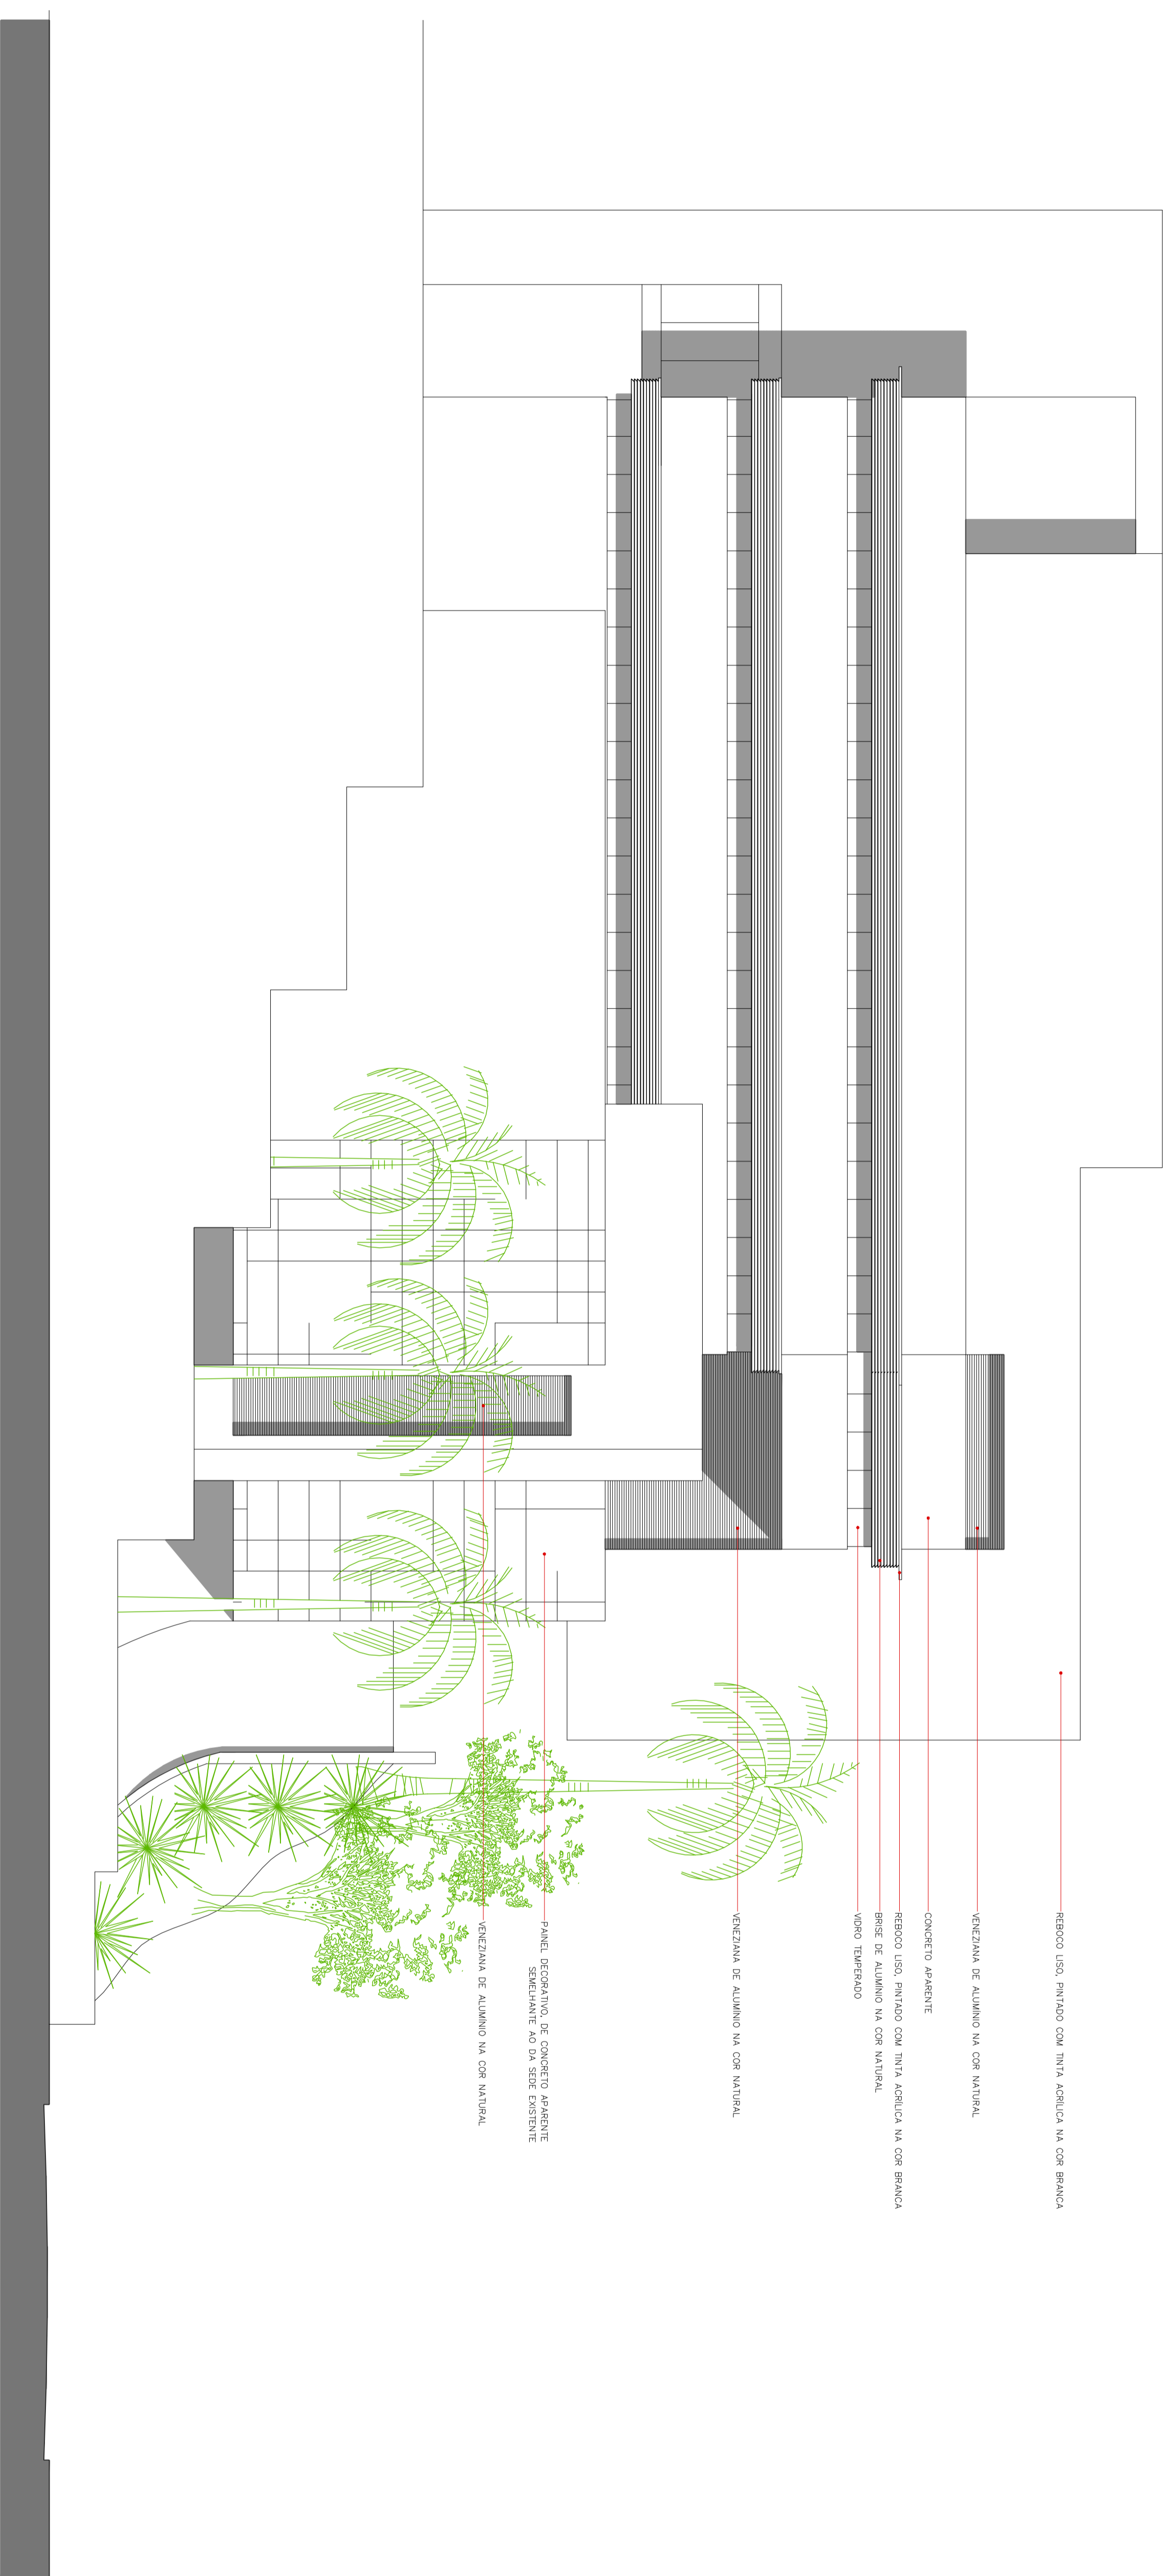

**ELEVAÇÃO NORTE**

ESCALA 1:100














**ARQUITETÔNICO**